



FASAD 4-3

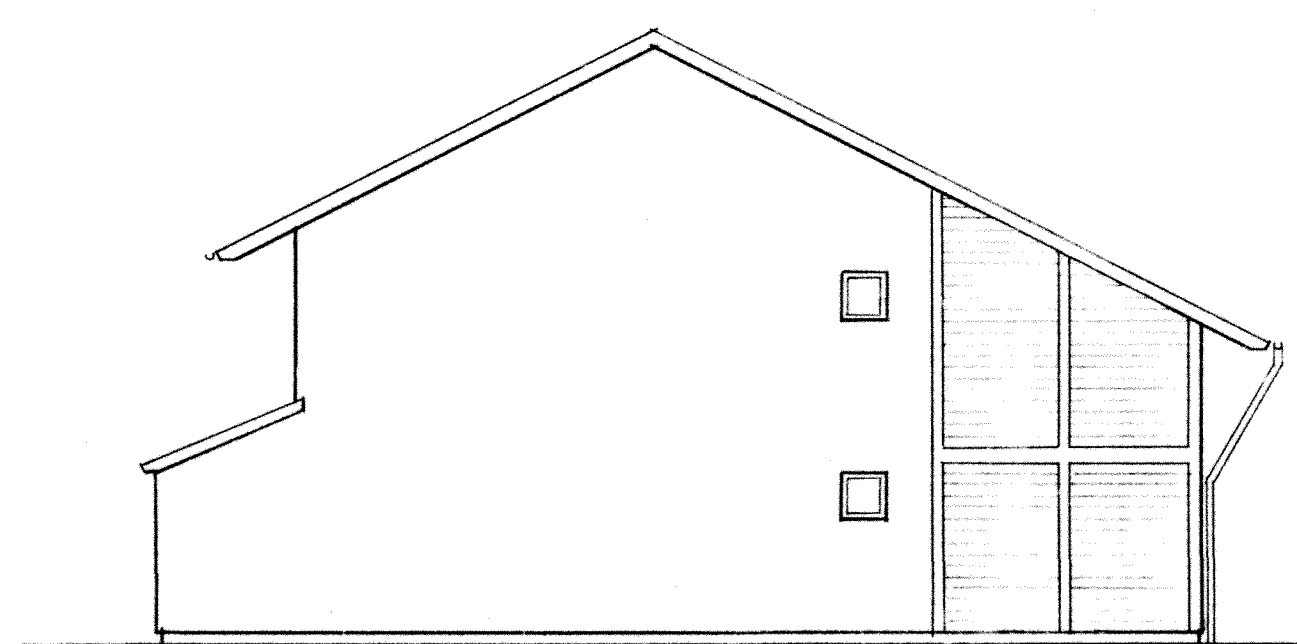


FASAD 2-1




FASAD 1-4

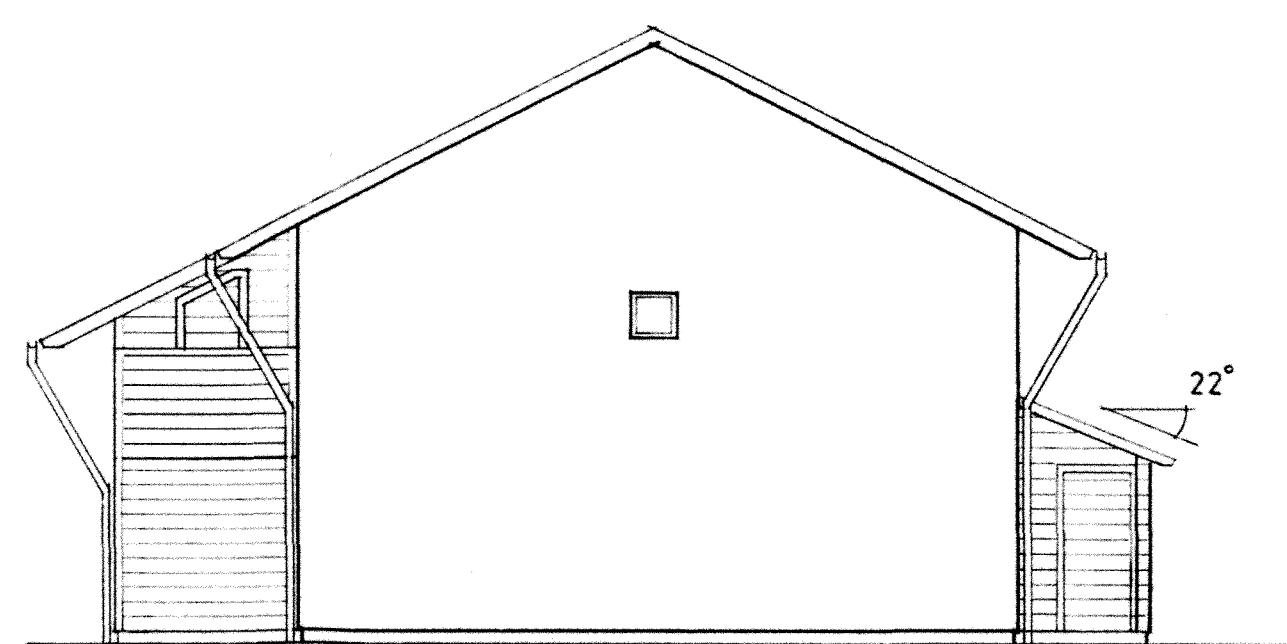

FASAD 3-2

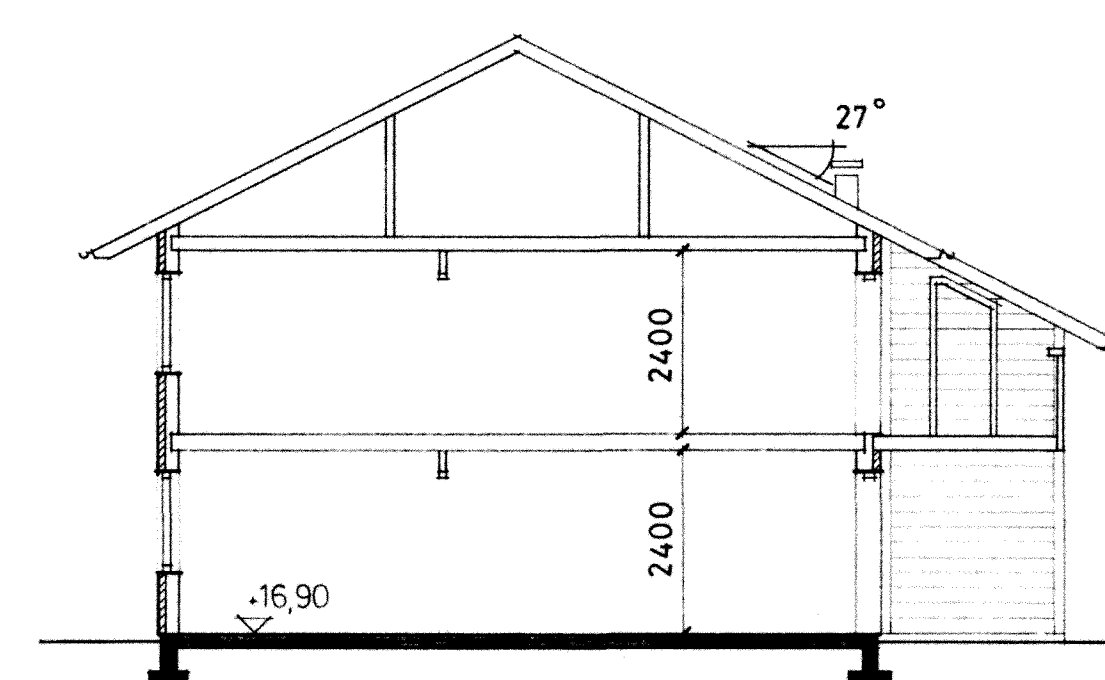

SEKTION

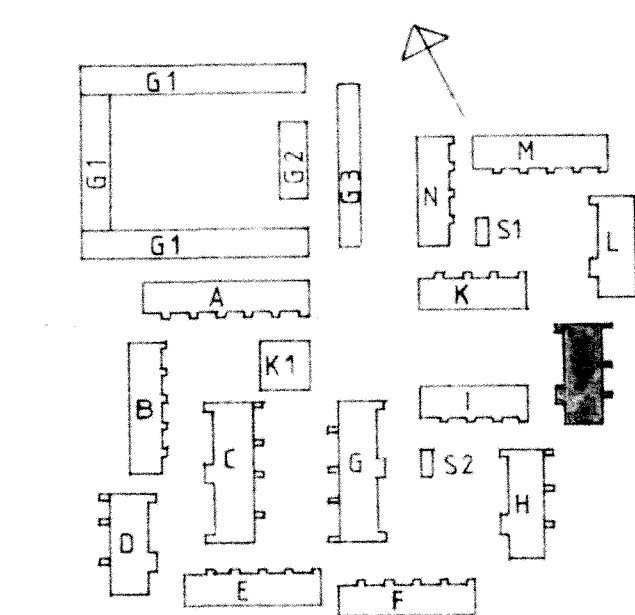

**RIKSBYGGEN**

PROJEKTERINGSKONTORET I MALMÖ  
STADIONGATAN 10 TEL 040-401 80  
BOX 8057 200 41 MALMÖ

PROJEKT: \_\_\_\_\_ FÖR: \_\_\_\_\_

**white**  
White arkitekter AB • Malmö  
Västergatan 23 • 211 21 Malmö • Tel 040-776 99

HANDLÄGGANDE  
SERIKSSON  
MALMÖ 1380-12-01

A REVELLÉ  
77 80 10

DÖRR TILL KÖK LL 81.06.10

REG. ANT. REGISTRERINGEN AVSER SIGN. DATUM

KÄVLINGE  
BÖGESHOLMSOMRÅDET  
KÄVLINGE 7

HUS J  
PLANER, FASADER SKALA 1:100

RITNINGEN 77 80 10

A4:10