



FASAD 4-3

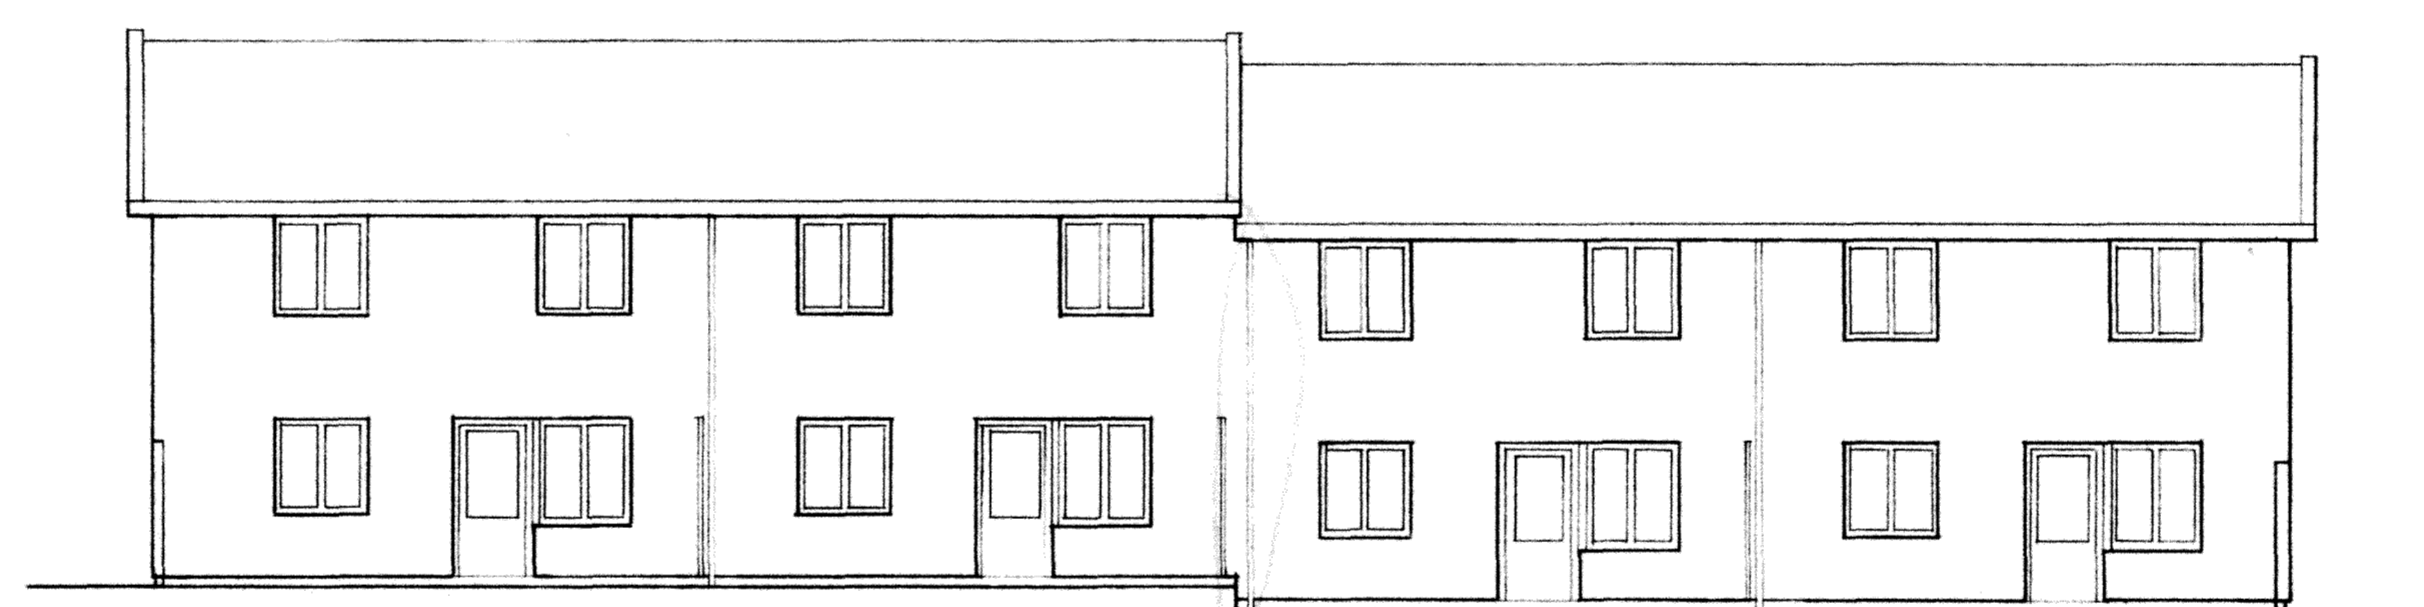


FASAD 2-1


*2. st skugga utgå*

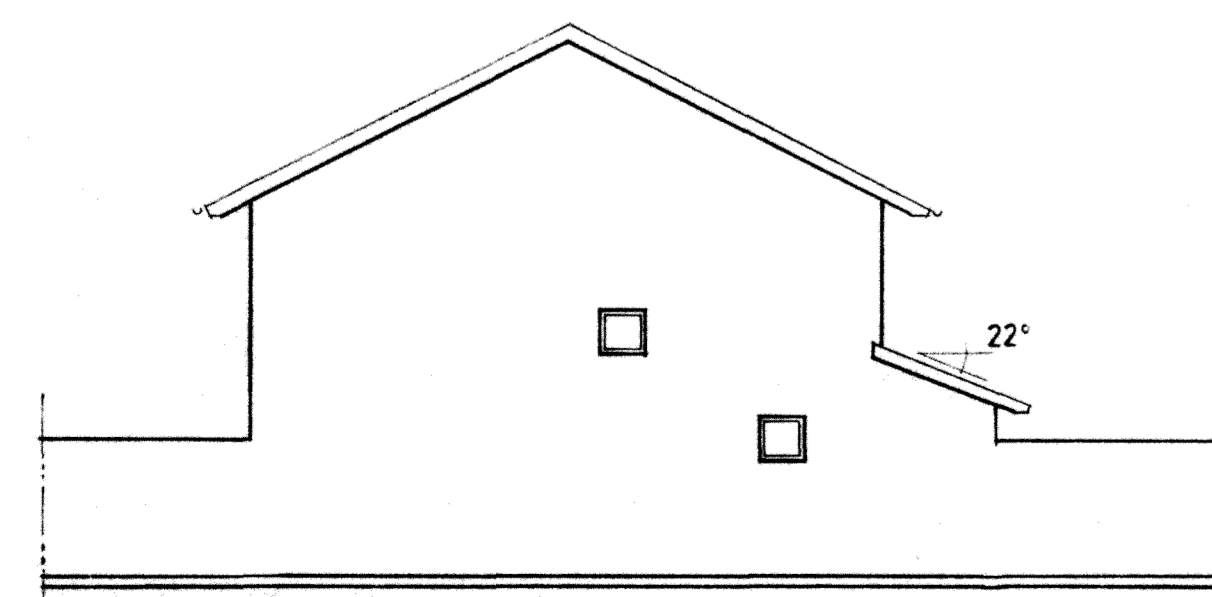


FASAD 4-1

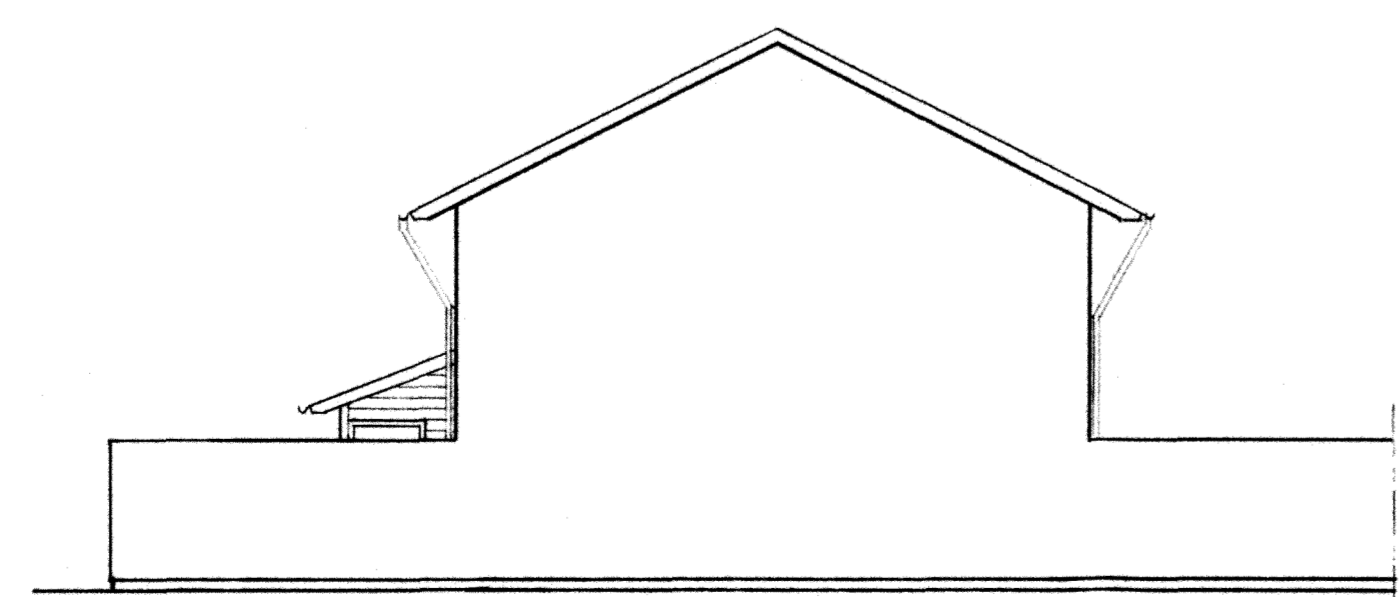

FASAD 3-2

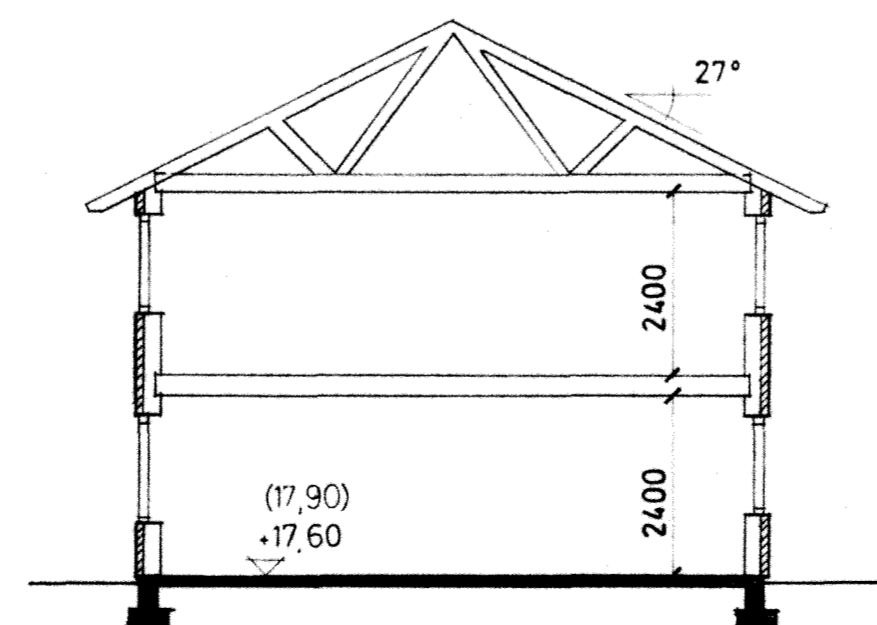

SEKTION

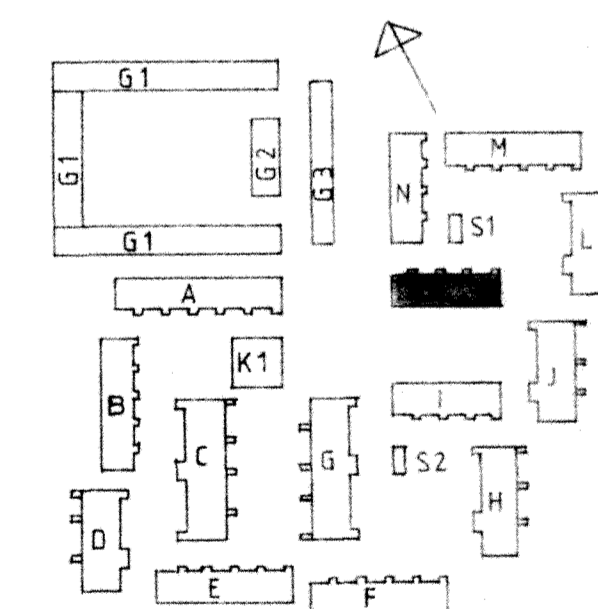

**RIKSBYGGEN**  
 PROJEKTERINGSKONTORET I MALMÖ  
 STADKONGATAN 10 TEL 040-801 80  
 BOX 8057 200 41 MALMÖ

**white**  
 White arkitekter AB • Malmö  
 Västergatan 23 • 211 21 Malmö • Tel 040-776 90

HANDLAGGANDEN  
 S ERIKSSON A REVELLÉ  
 MALMÖ 1980-12-01

*slonimberg*

REG. ANT.	REGISTRERINGEN AVSER	SIGN.	DATUM
KÄVLINGE BÖGESHOLMSOMRÅDET KÄVLINGE 7		HUS K PLANER, FASADER	
SKALA 1:100		REG.	
7780 10		A4:11	