




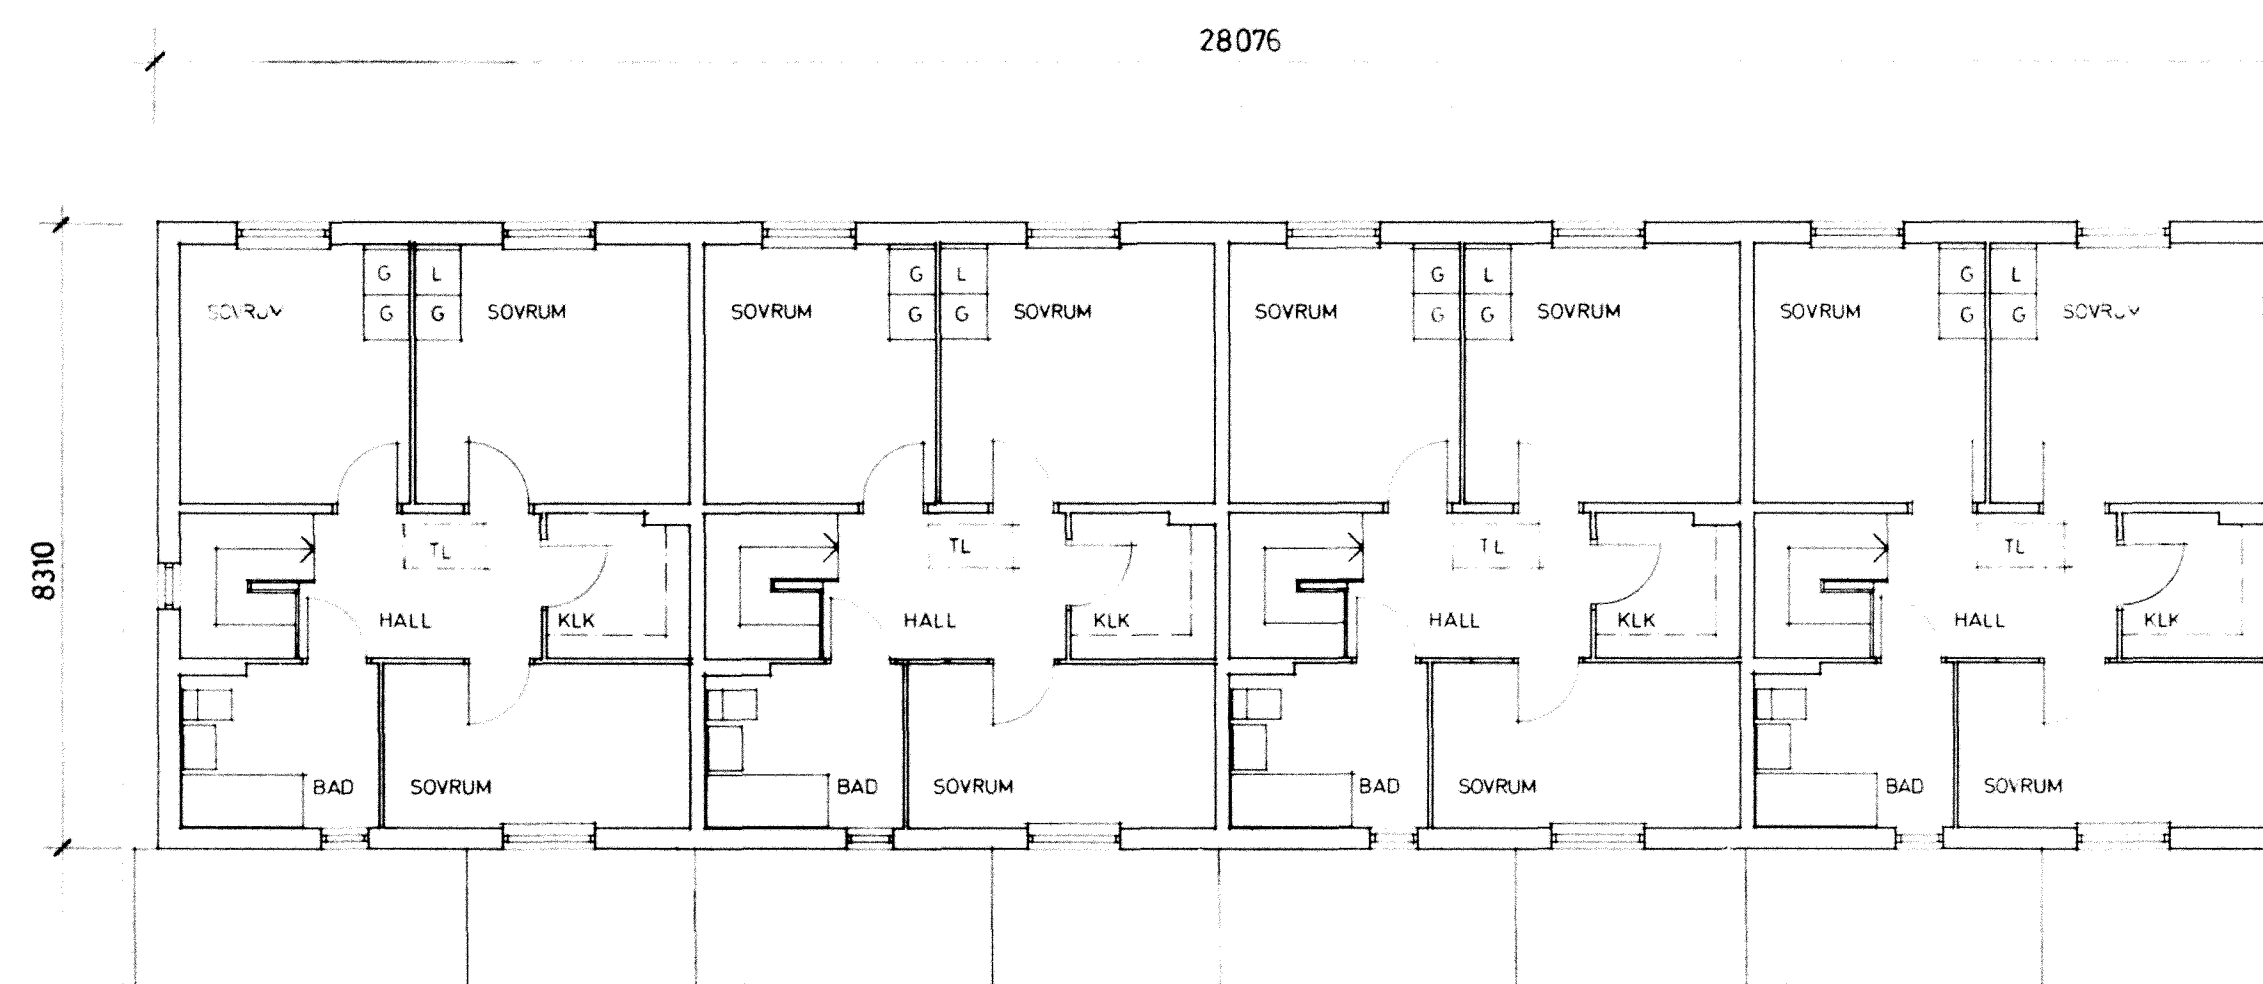


FASAD 4-3

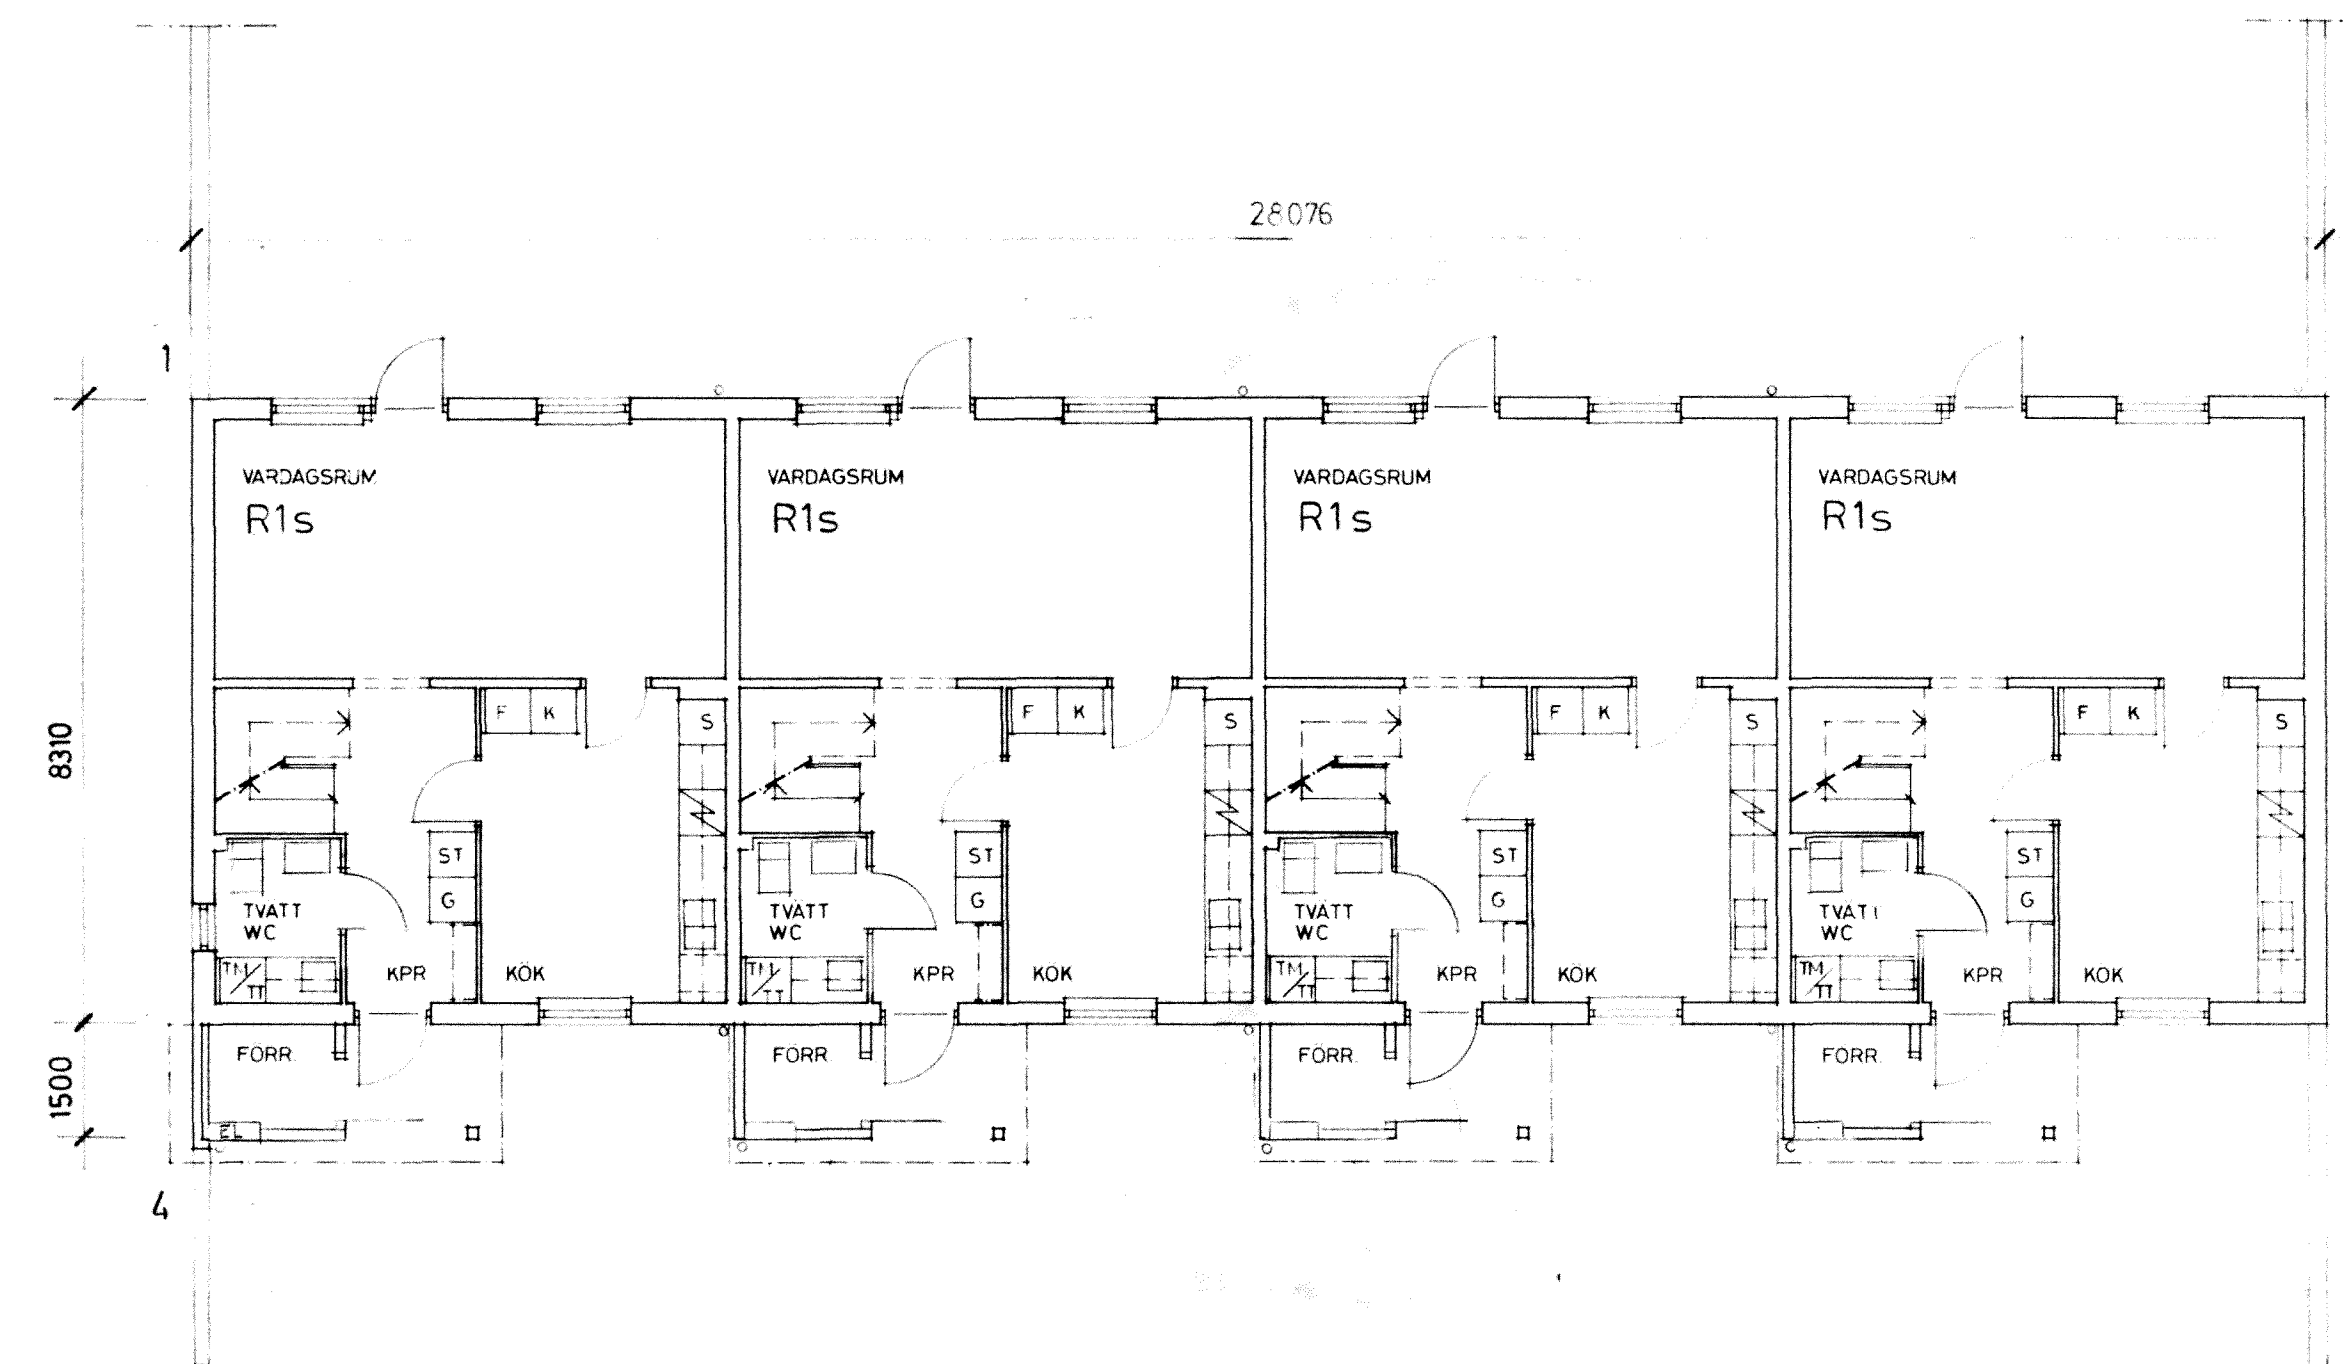


FASAD 2-1

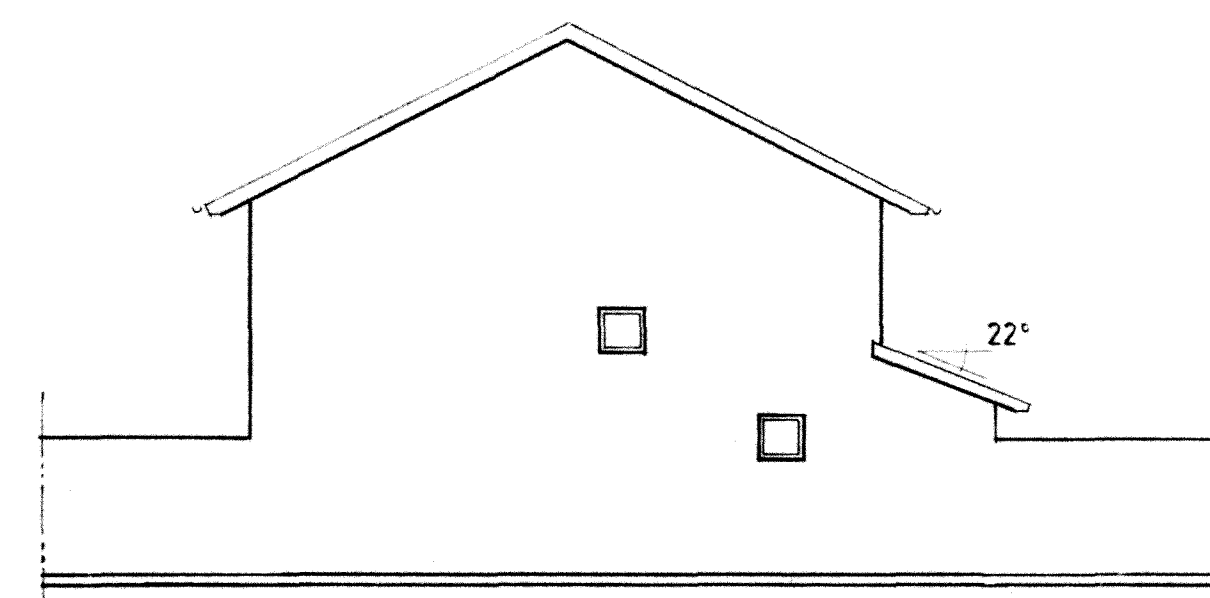


FASAD 4-1

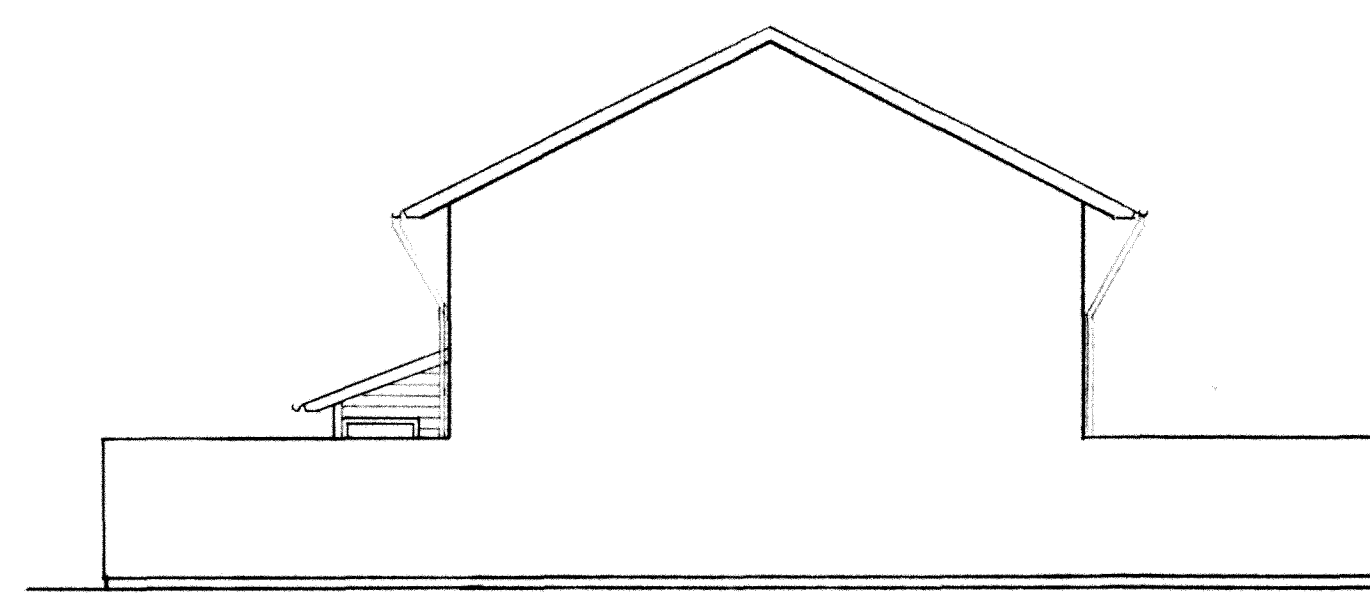

FASAD 3-2

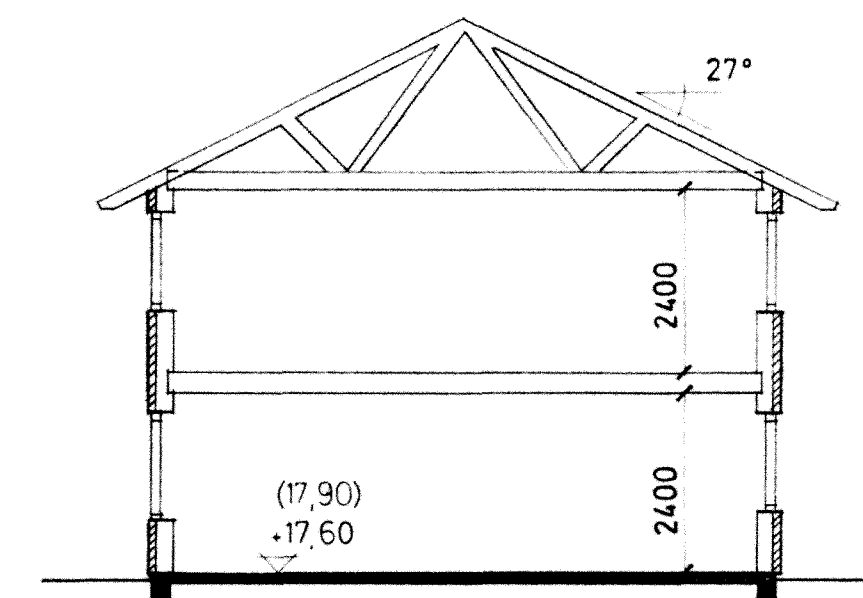

SEKTION

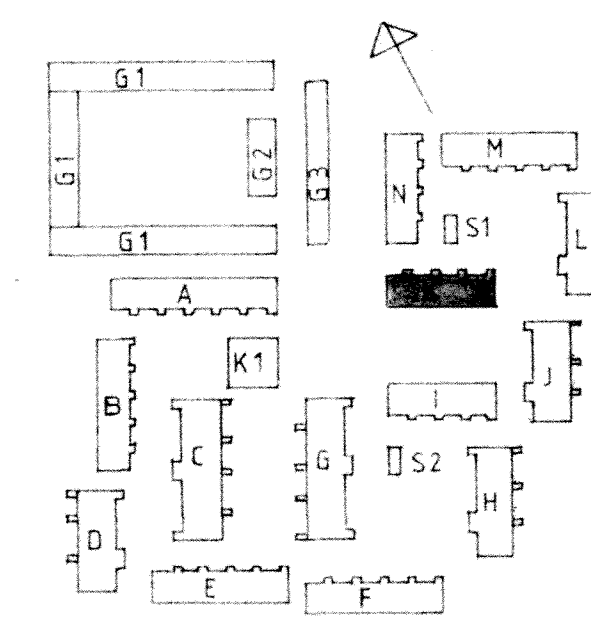

RIKSBYGGEN

PROJEKTERINGSKONTORET I MALMÖ
STADIONGATAN 10 TEL 040 801 60
BOX 8057 200 41 MALMÖ

REG ANT REGISTRERING AVSER SIGN DATUM

white

White arkitekter AB • Malmö
Västergatan 23 • 211 21 Malmö • Tel 040 - 776 90HANDLÄGGANDE
S ERIKSSON A REVELLÉ

MALMÖ 1980-12-01

KÄVLINGE
BOGESHOLMSOMRÅDET
KÄVLINGE 7HUS K
PLANER, FASADER SKALA 1:100RITNINGSGRUPP
7780 10

A4:11