



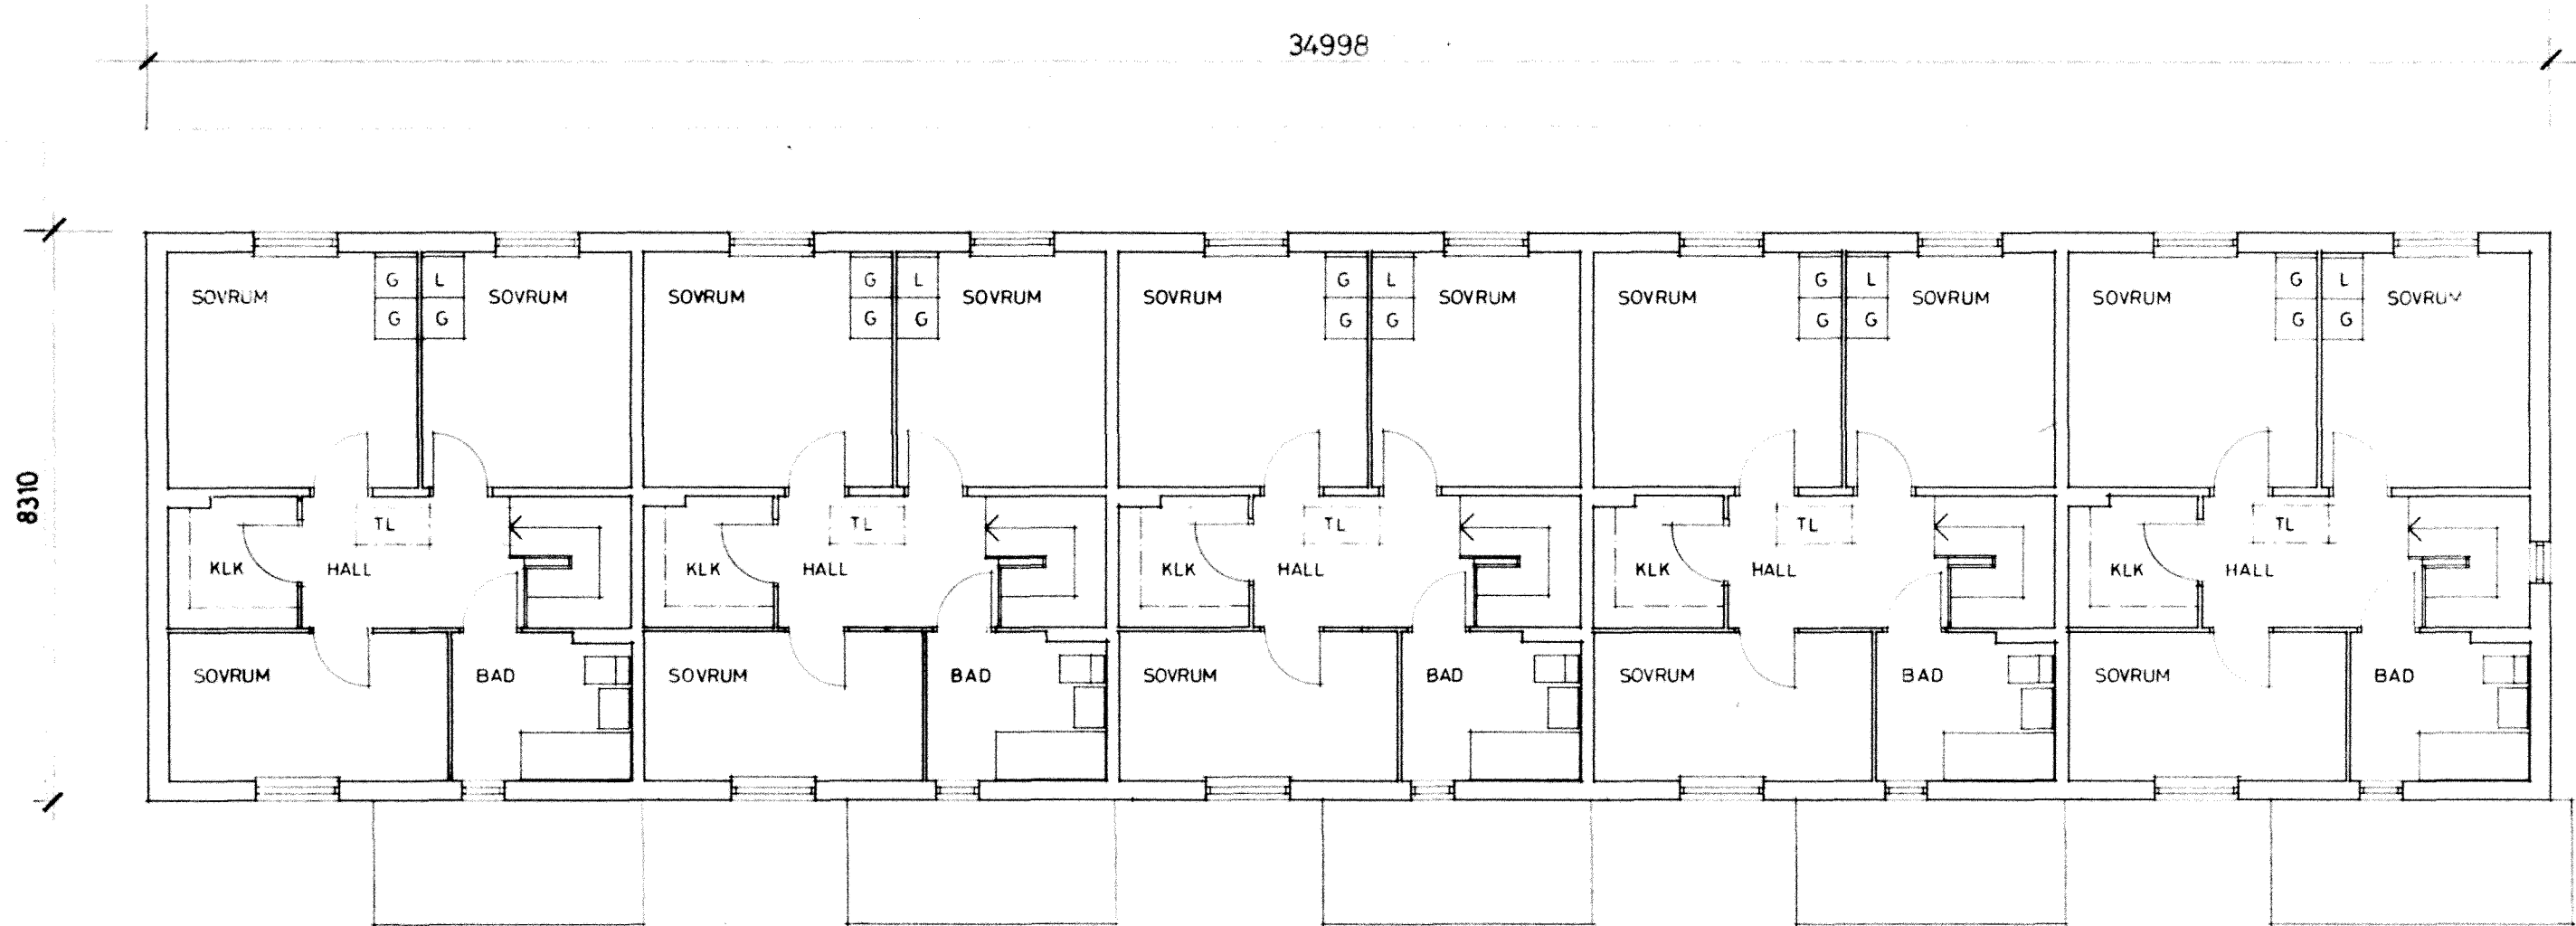


FASAD 4-3

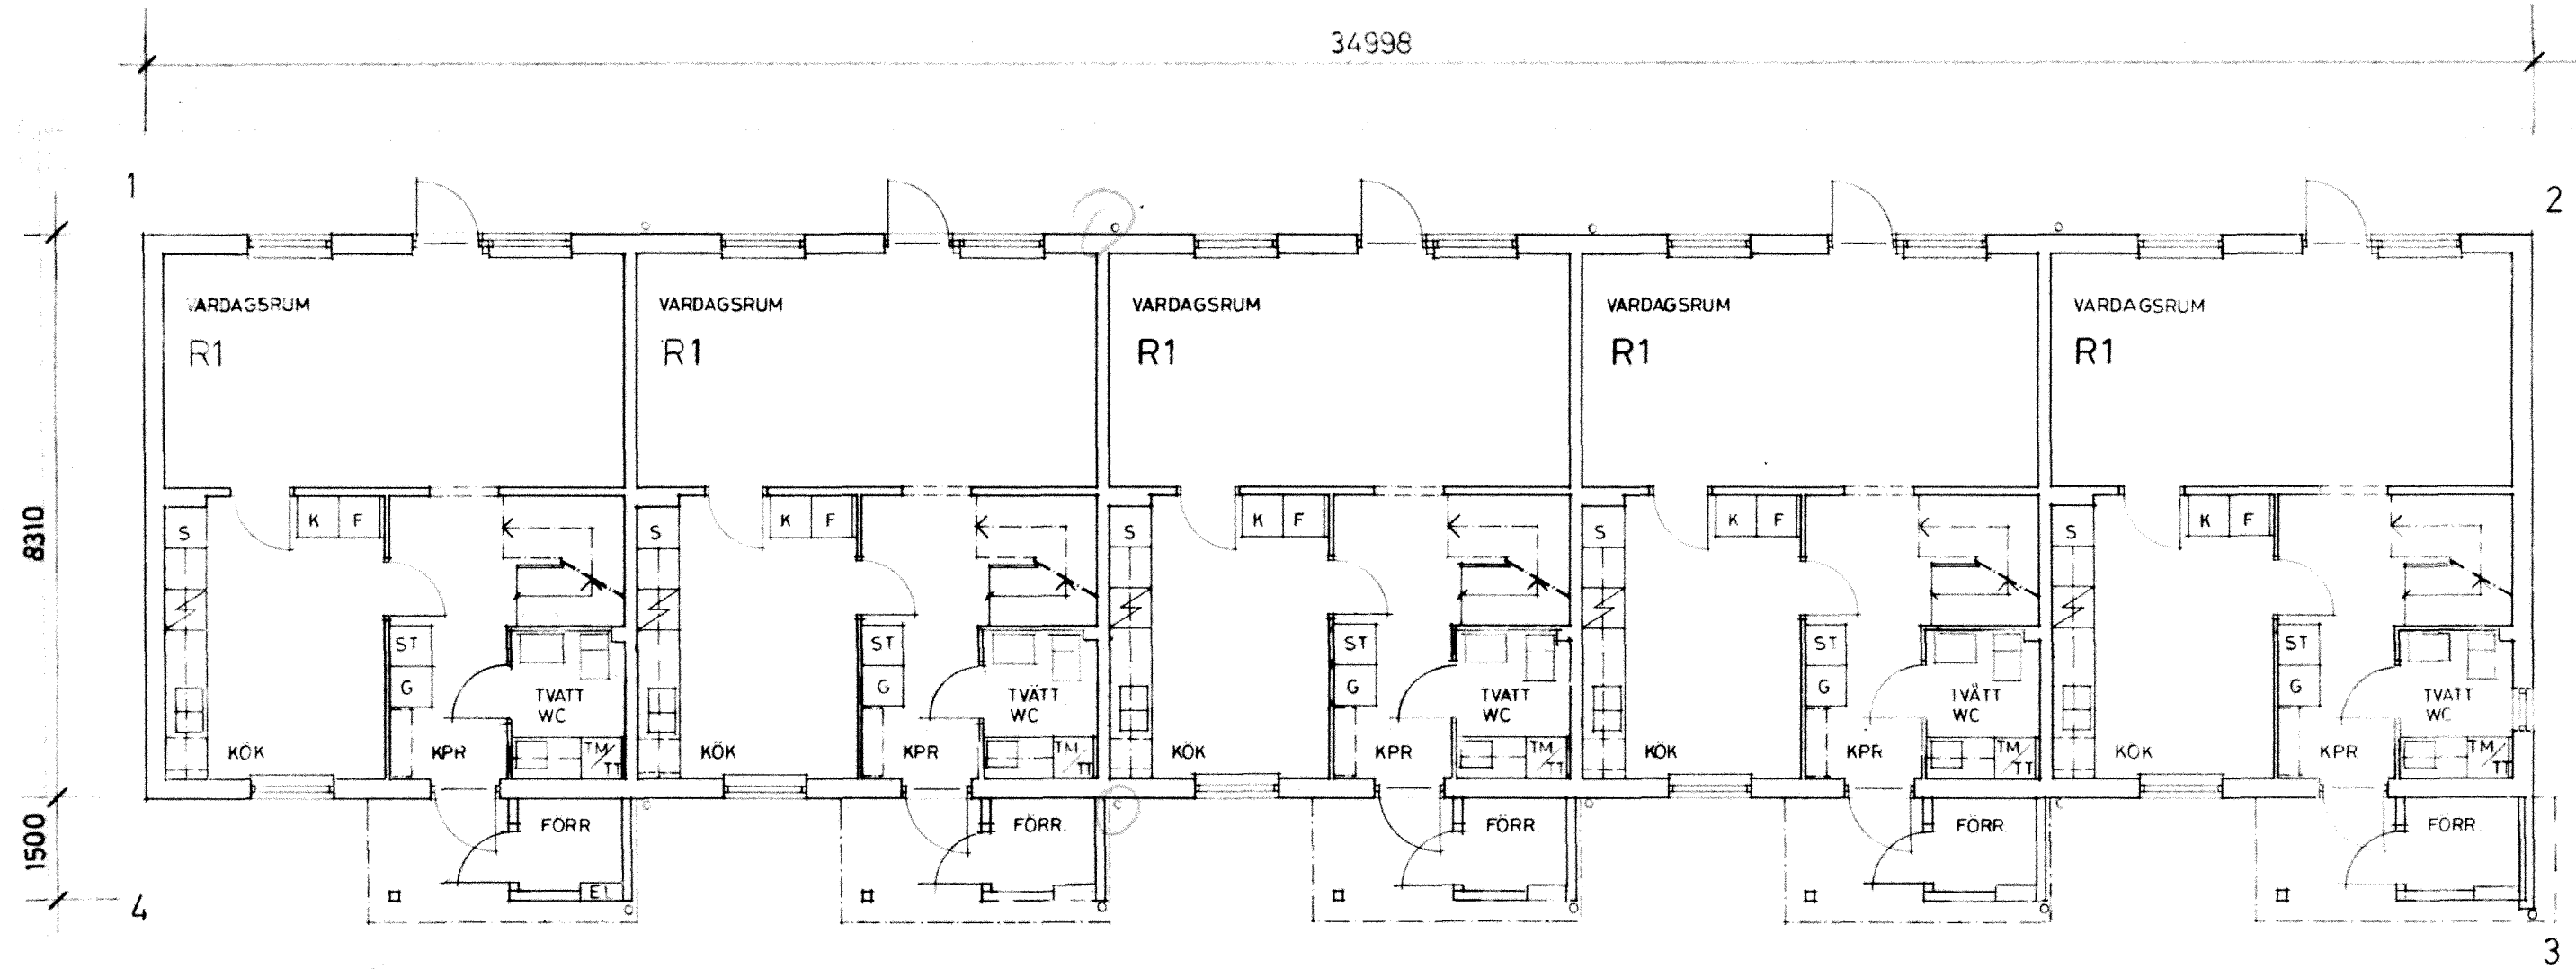


FASAD 2-1


2 st. stegen utgår

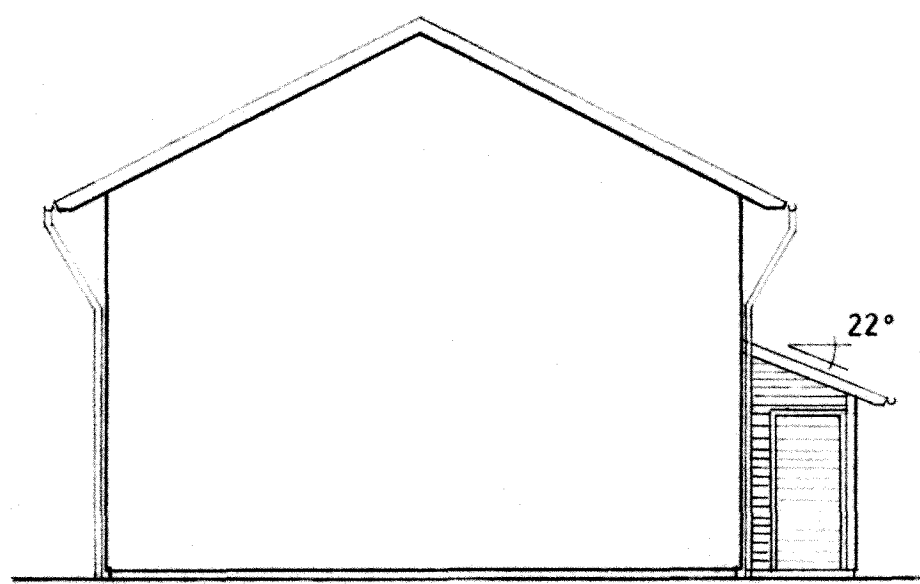


FASAD 1-4

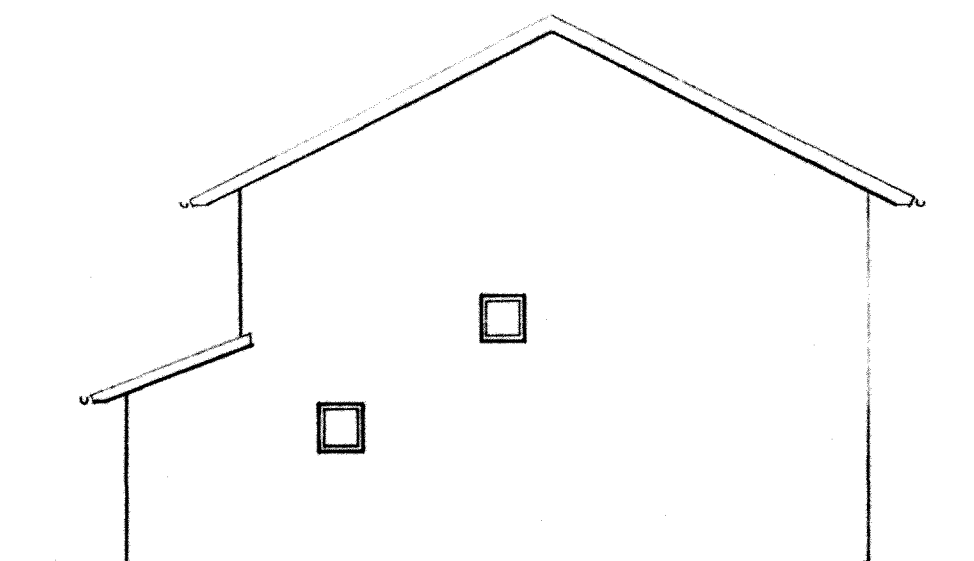

FASAD 3-2

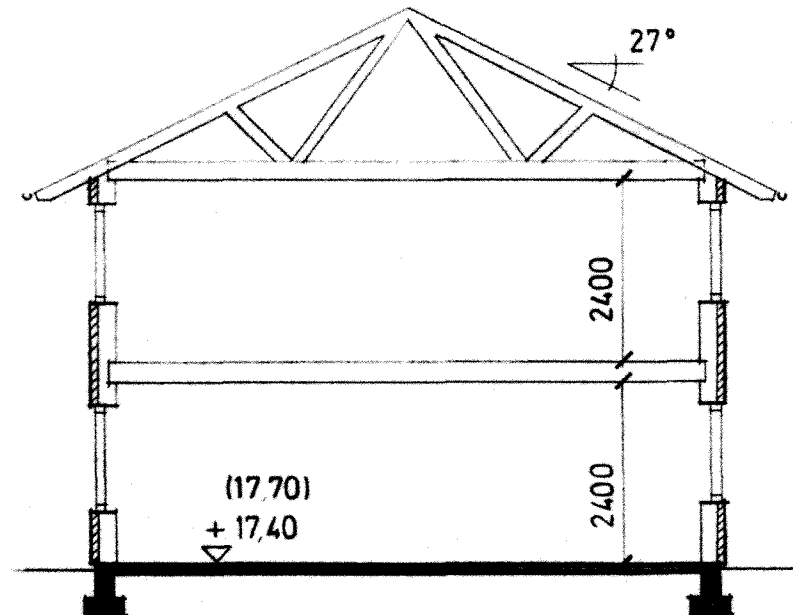

SEKTION

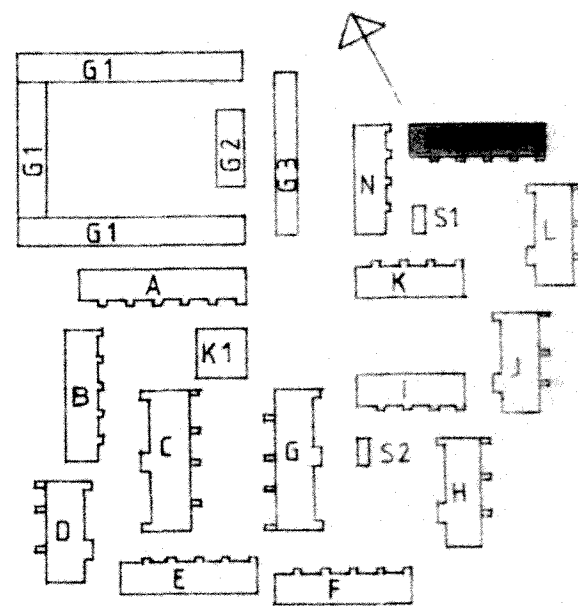

RIKSBYGGEN
PROJEKTERINGSKONTORET I MALMÖ
STADIONGATAN 10 TEL 040-801 60
BOK 8057 200 41 MALMÖ

white
White arkitekter AB • Malmö
Västergatan 23 • 211 21 Malmö • Tel 040-776 90

HANDLÄGGANDE
S ERIKSSON
MALMÖ 1980-12-01

A REVELLÉ
Sten Jönberg

REG	ANT	REGISTRERINGEN AVSER	SIGN	DATUM
KÄVLINGE BÖGESHOLMSOMRÅDET KÄVLINGE 7				
HUS M PLANER FASADER SKALA 1:100				
RITNINGSR 77 8010			A4:12	