




FASAD 4-3

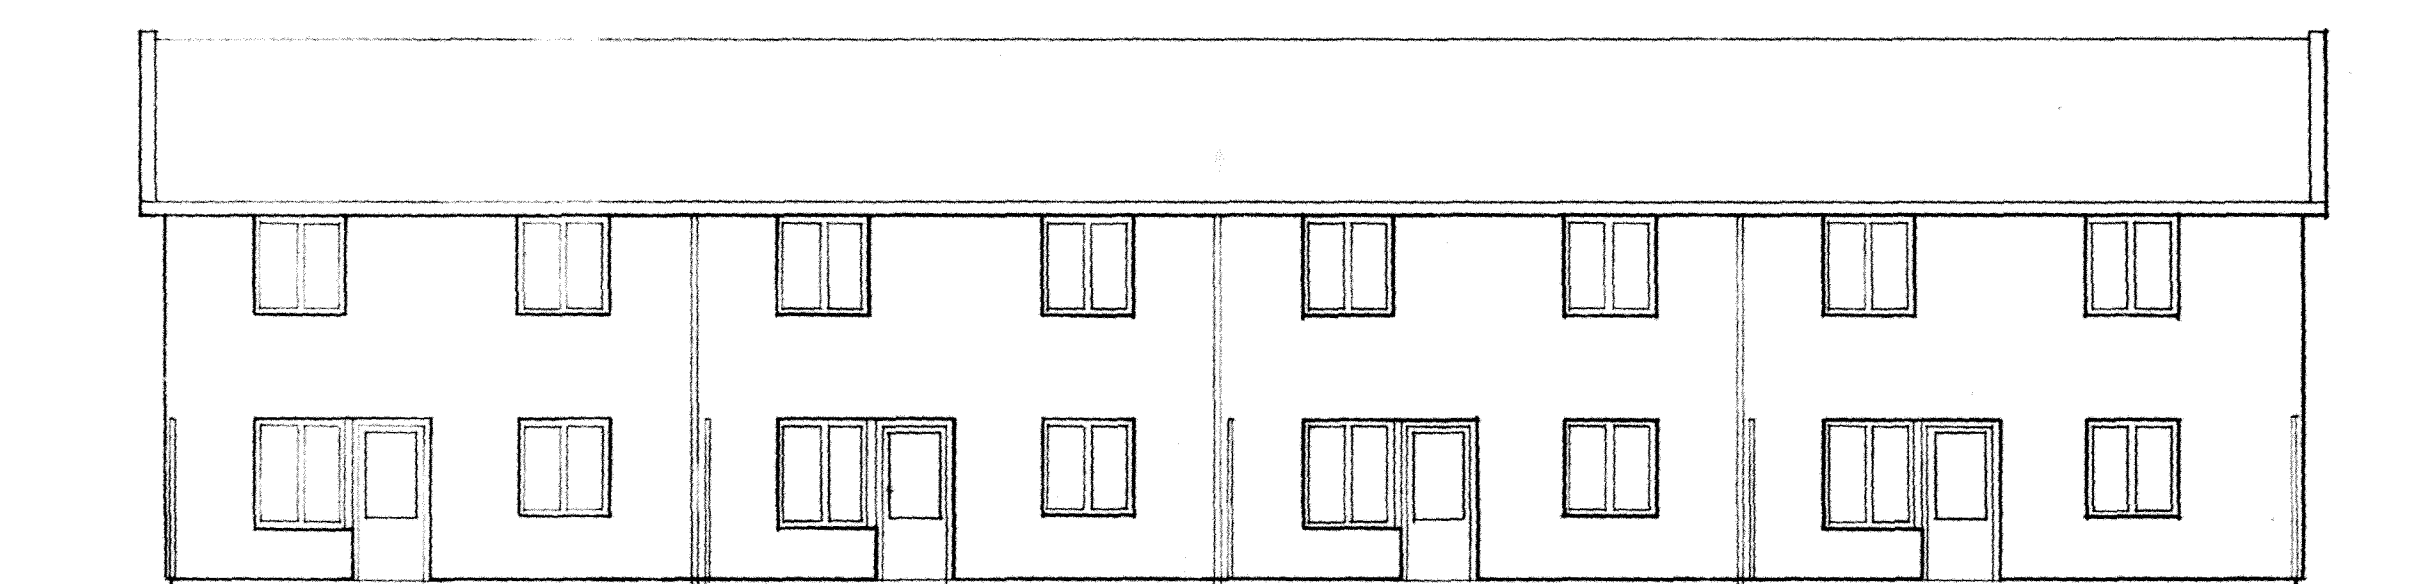


FASAD 2-1

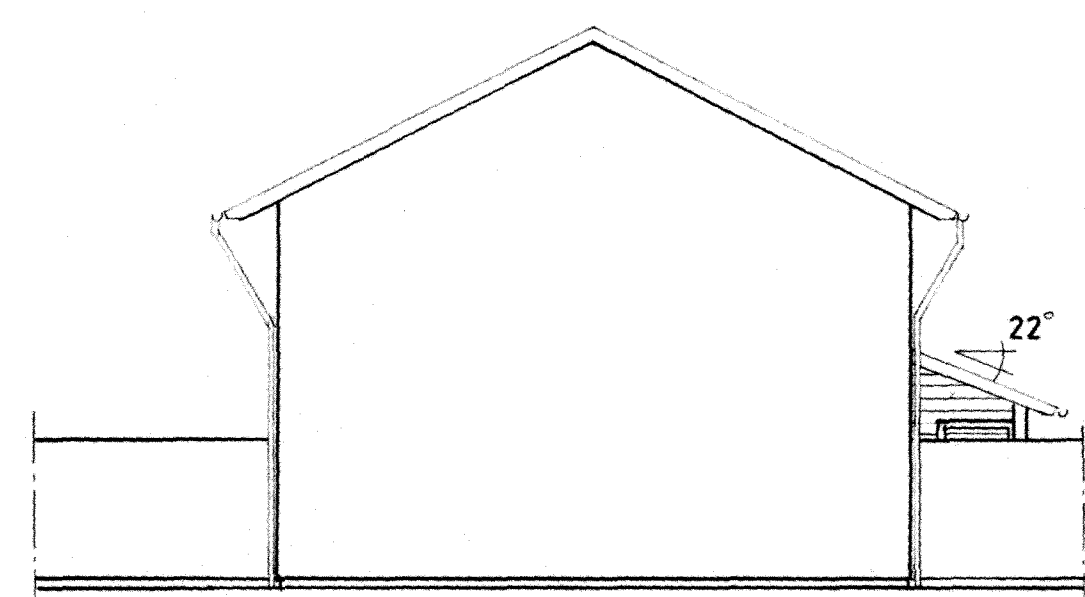


FASAD 1-4

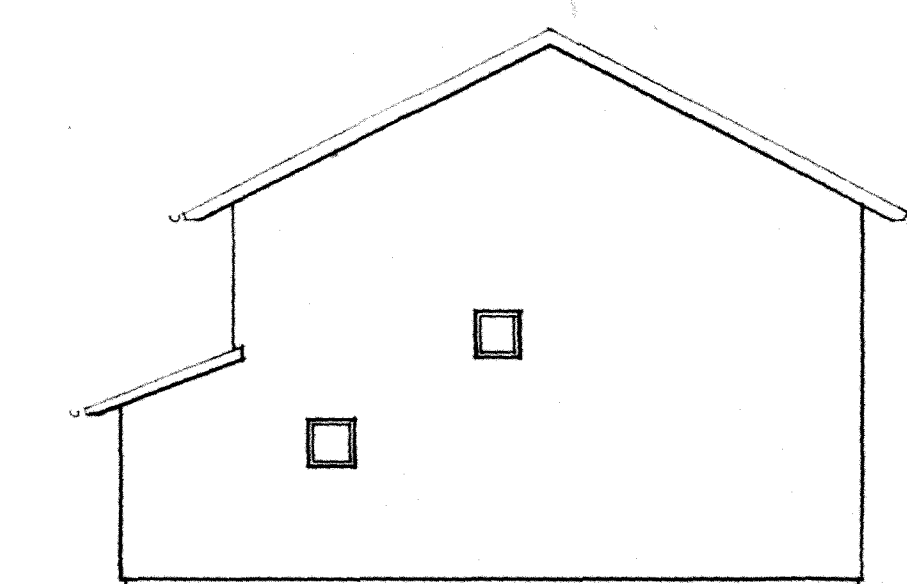

FASAD 3-2

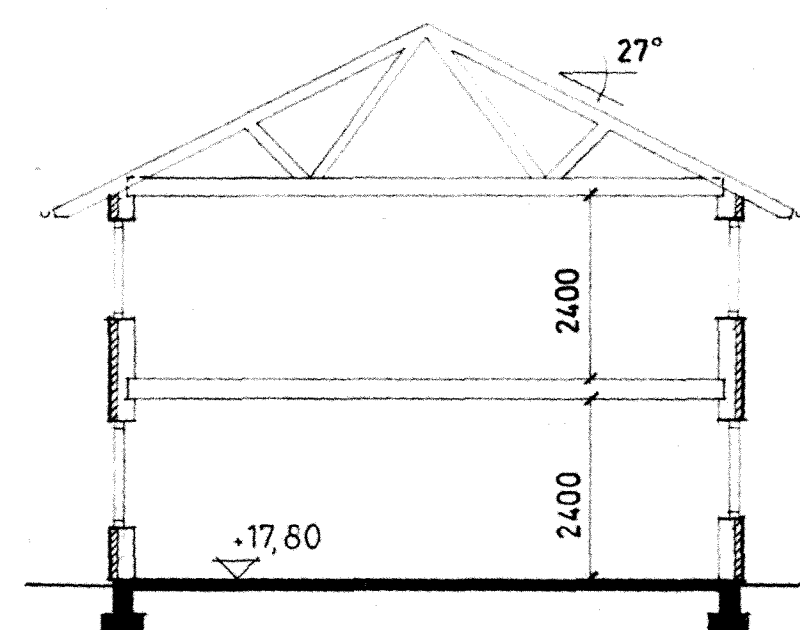

SEKTION

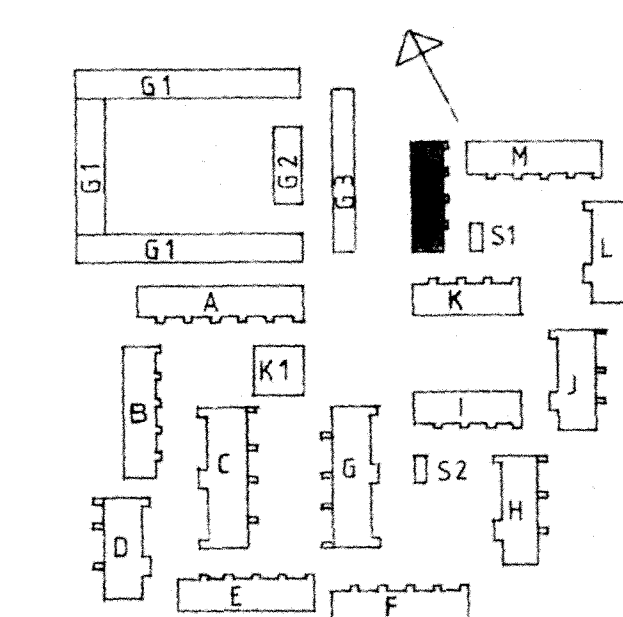

RIKSBYGGEN

PROJEKTERINGSKONTORET I MALMÖ
STADIONGATAN 10 TEL 040-901 60
BOX 8057 200 41 MALMÖ

white
White arkitekter AB • Malmö
Västergatan 23 • 211 21 Malmö • Tel 040-776 90

HANDLÄGGANDE
S ERIKSSON
MALMÖ 1980-12-01
Stenborg

A REVELLÉ
77 80 10

REG	ANT	REGISTRERINGEN	ANSER	SIGN	DATUM

KÄVLINGE
BÖGESHOLMSOMRÅDET
KÄVLINGE 7

HUS N
PLANER, FASADER SKALA 1:100

RITNINGEN
A4:13