



FASAD 4-3

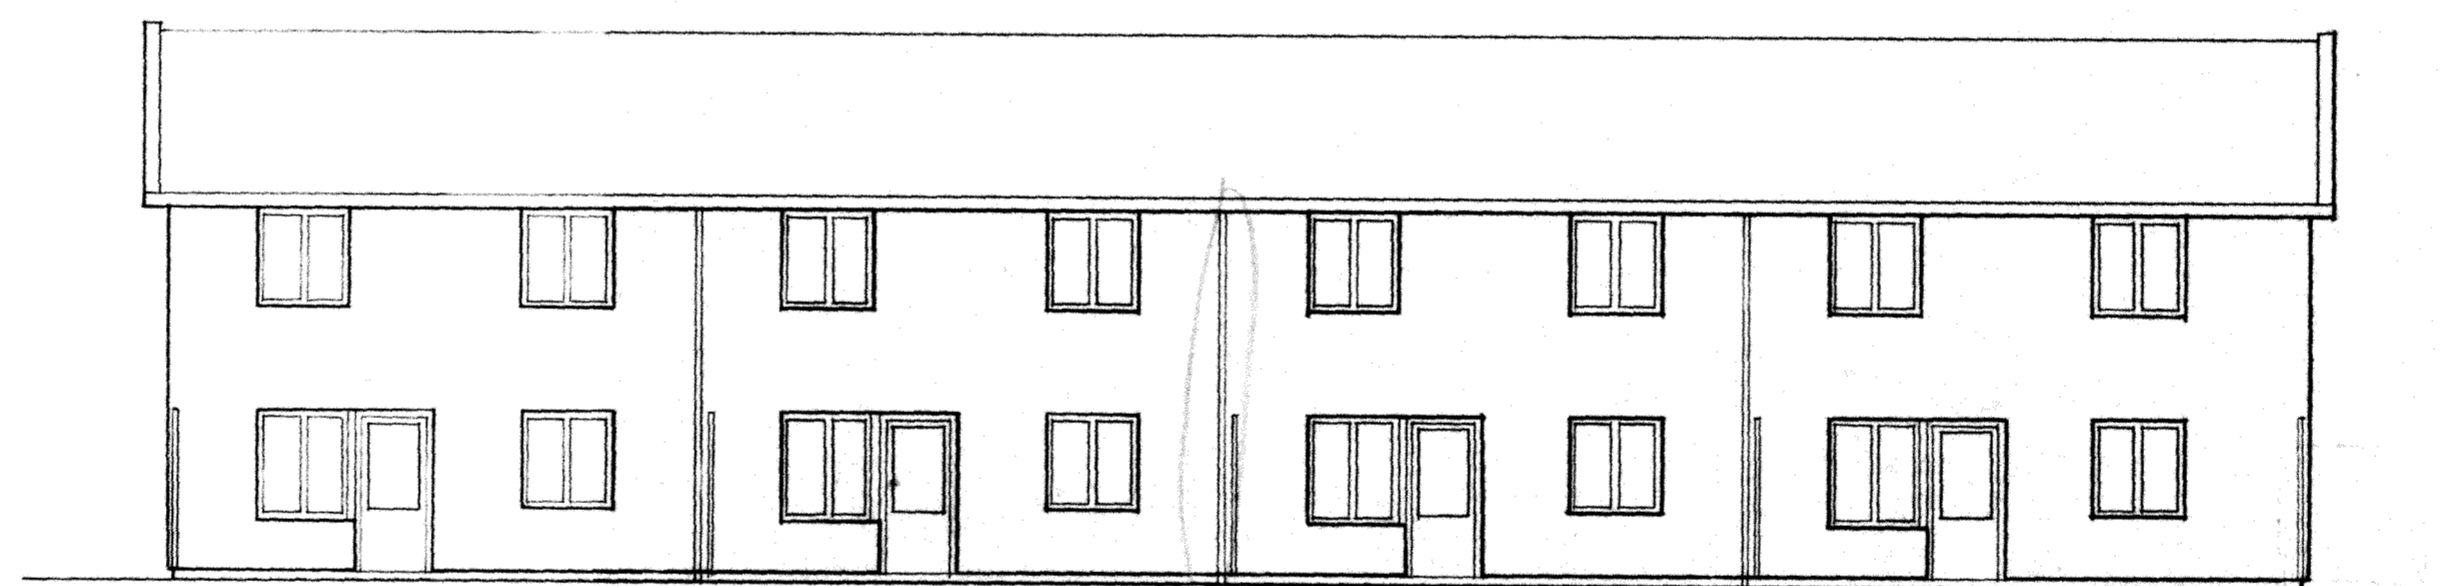


FASAD 2-1


2 st släppta utrym?

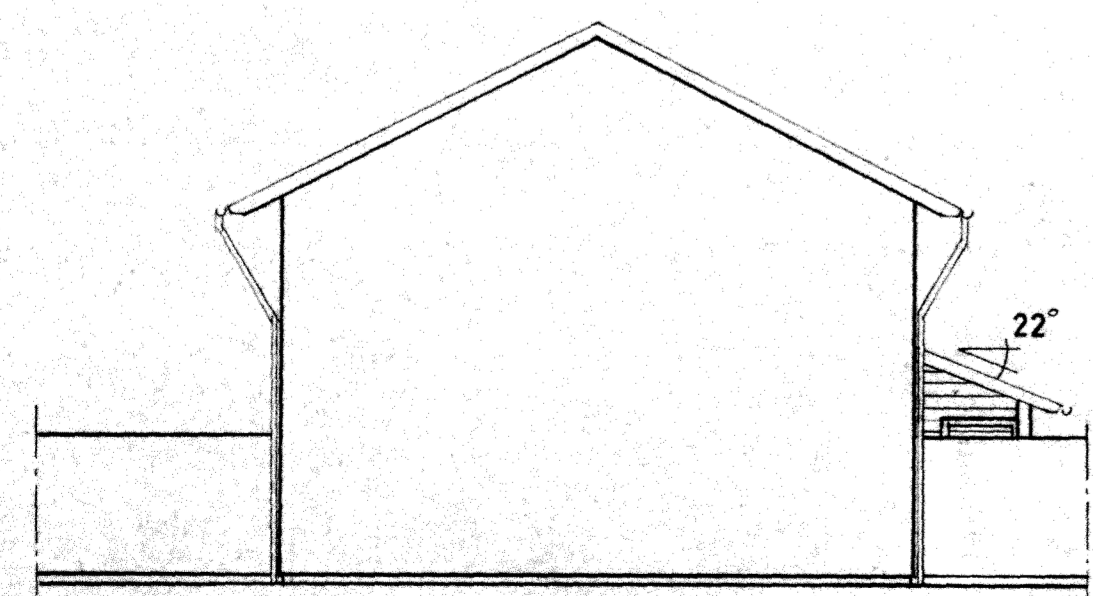


FASAD 1-4

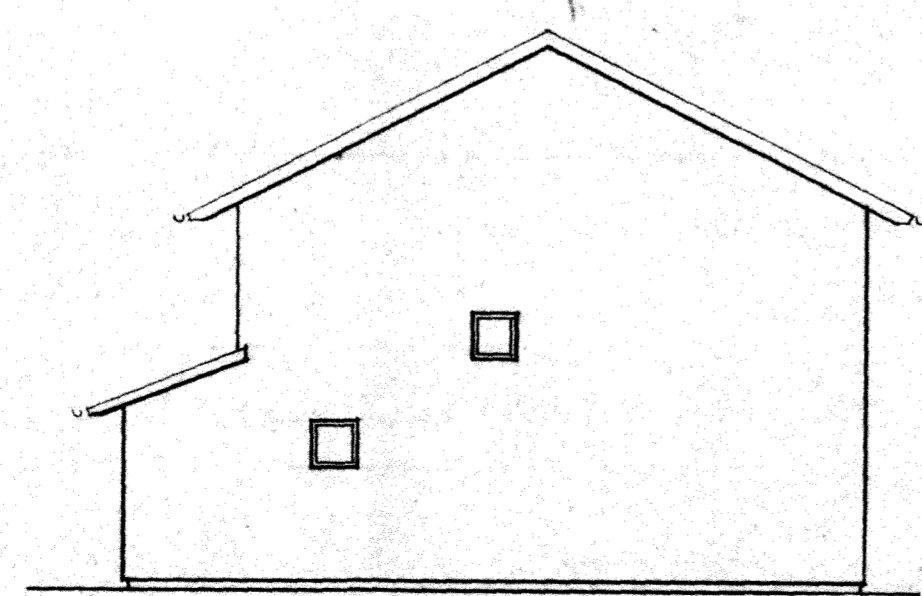

FASAD 3-2

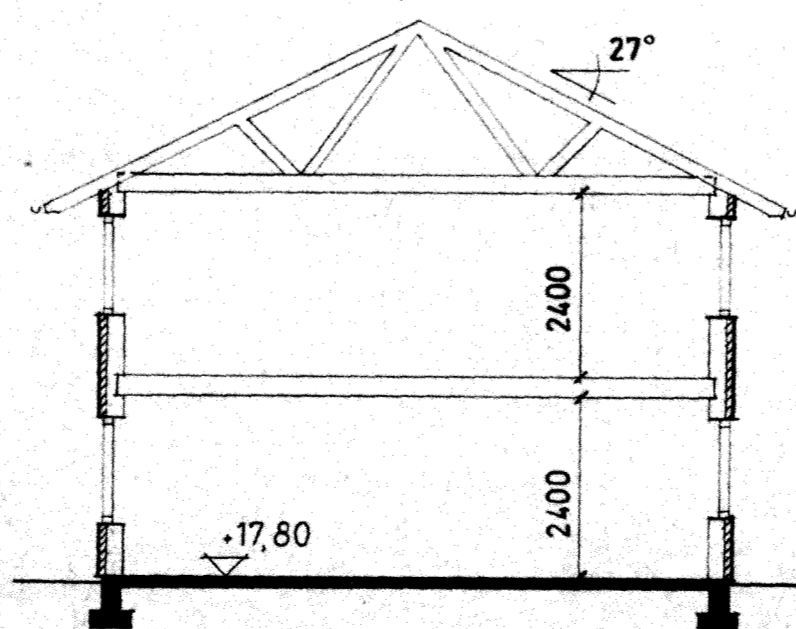

SEKTION

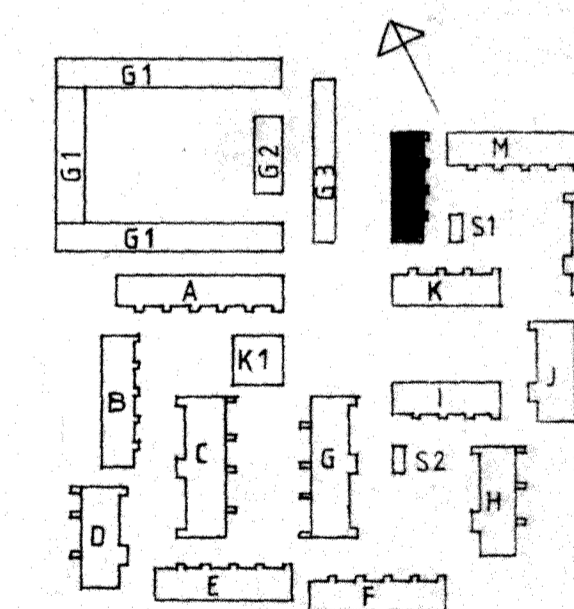

RIKSBYGGEN
 PROJEKTERINGSKONTORET I MALMÖ
 STADIONGATAN 10 TEL 040-801 80
 BOX 8057 200 41 MALMÖ

white
 White arkitekter AB • Malmö
 Västergatan 23 • 211 21 Malmö • Tel 040 - 776 90

KÄVLINGE
 BÖGESHOLMSOMRÅDET
 KÄVLINGE 7
 HUS N
 PLANER, FASADER
 SKALA 1:100
 A4:13

A REVELLÉ
Sten Jönberg