
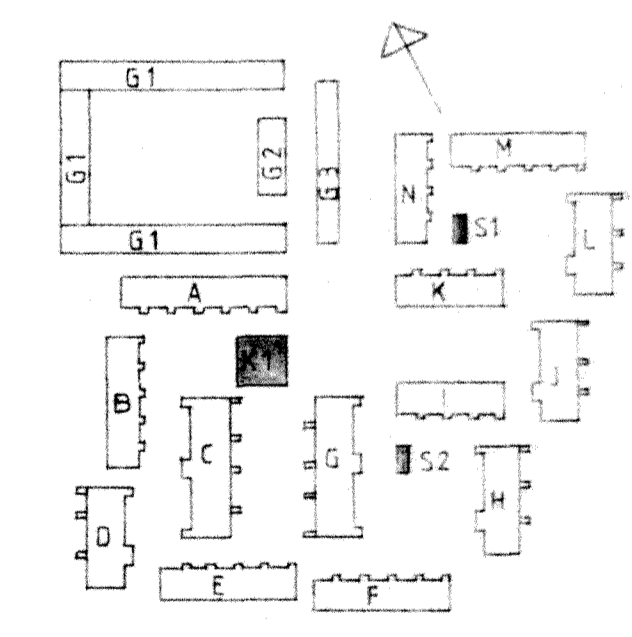
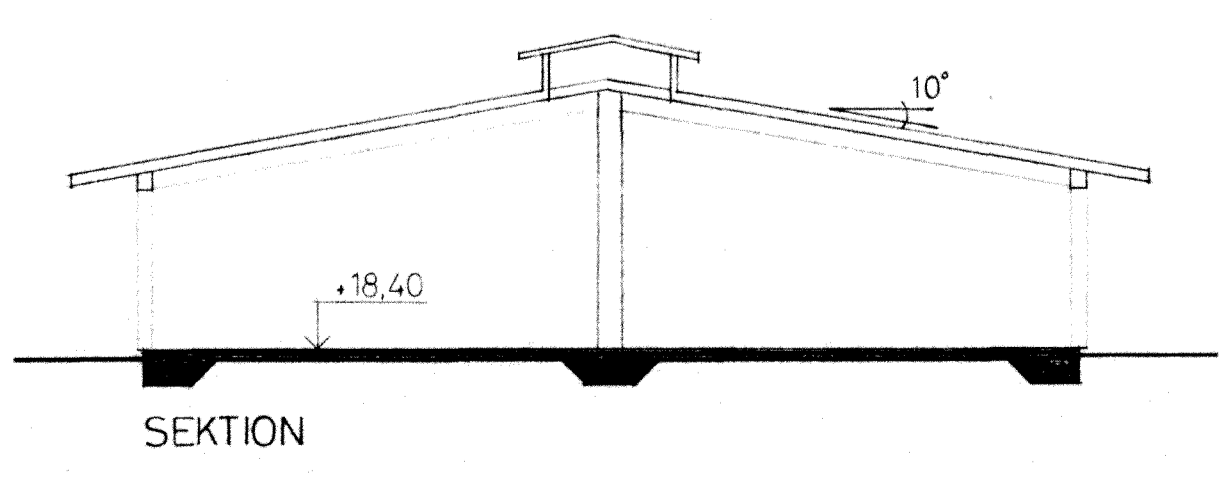
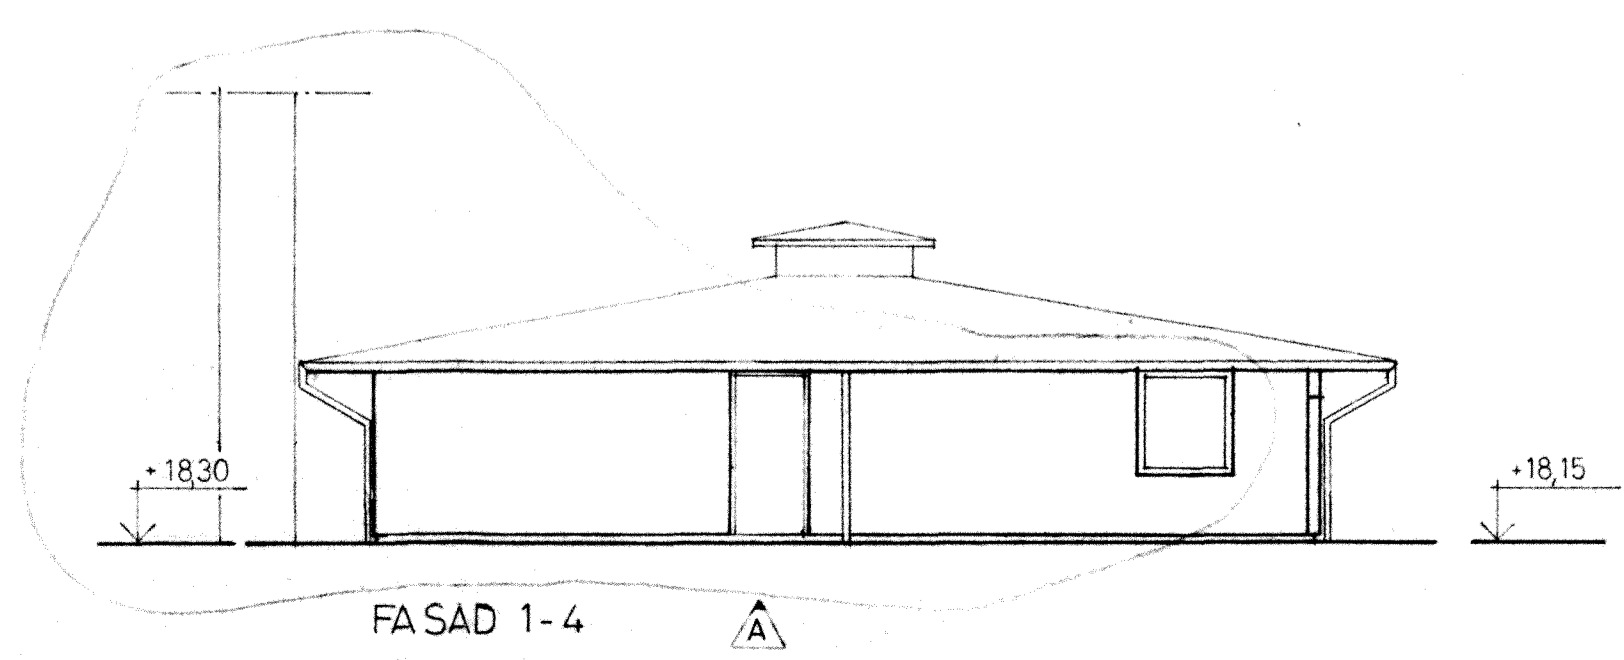
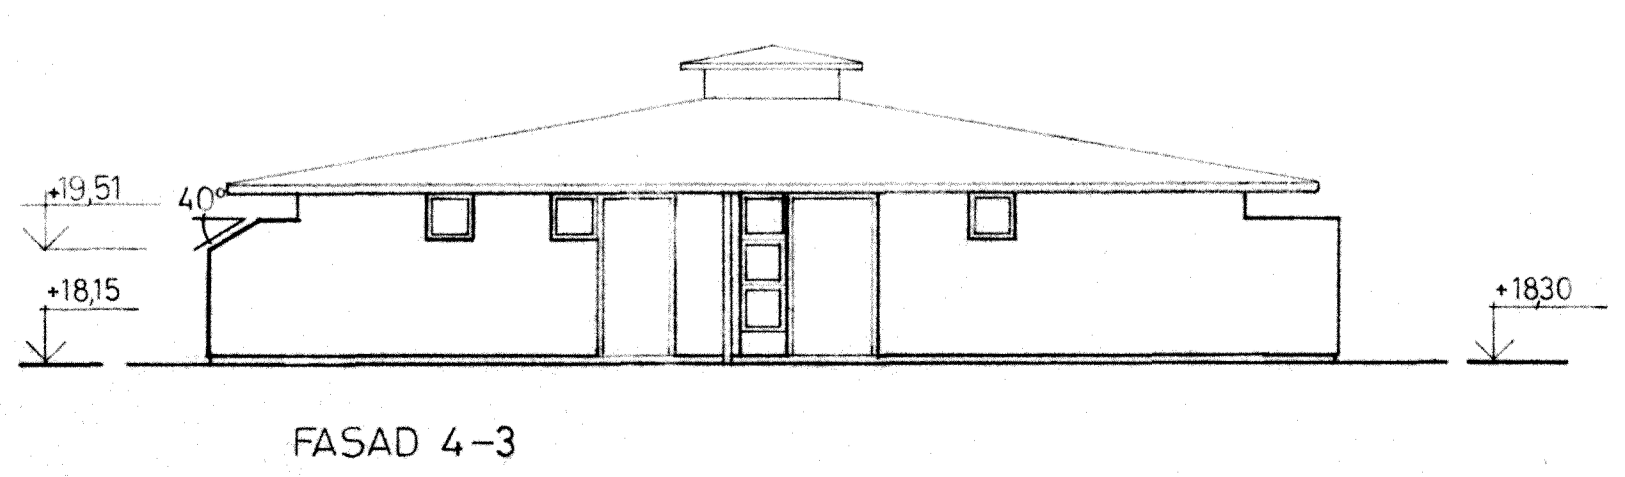
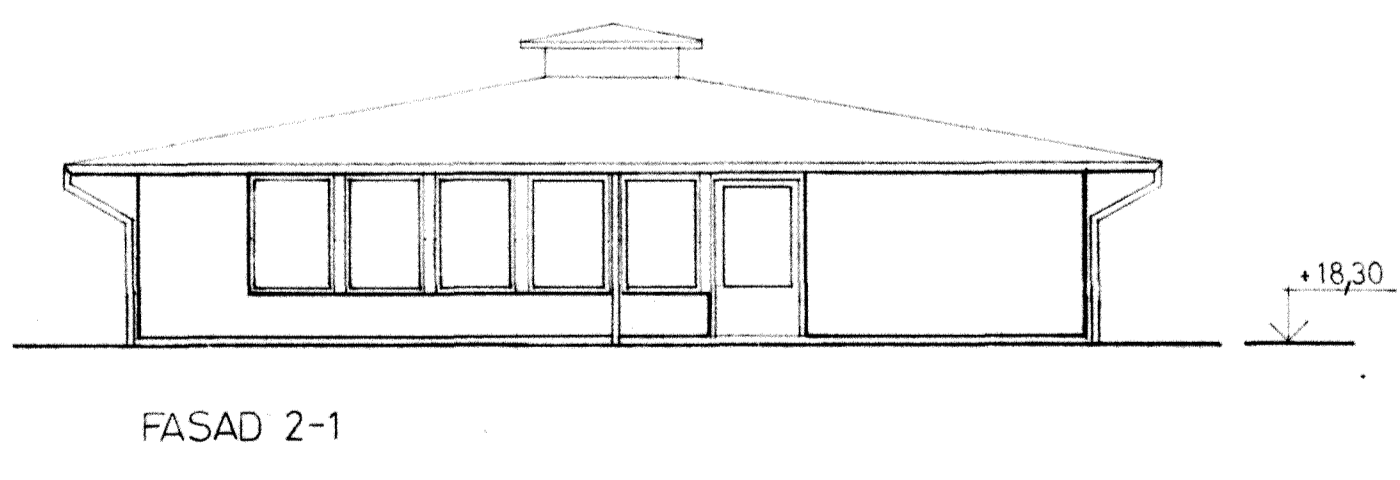
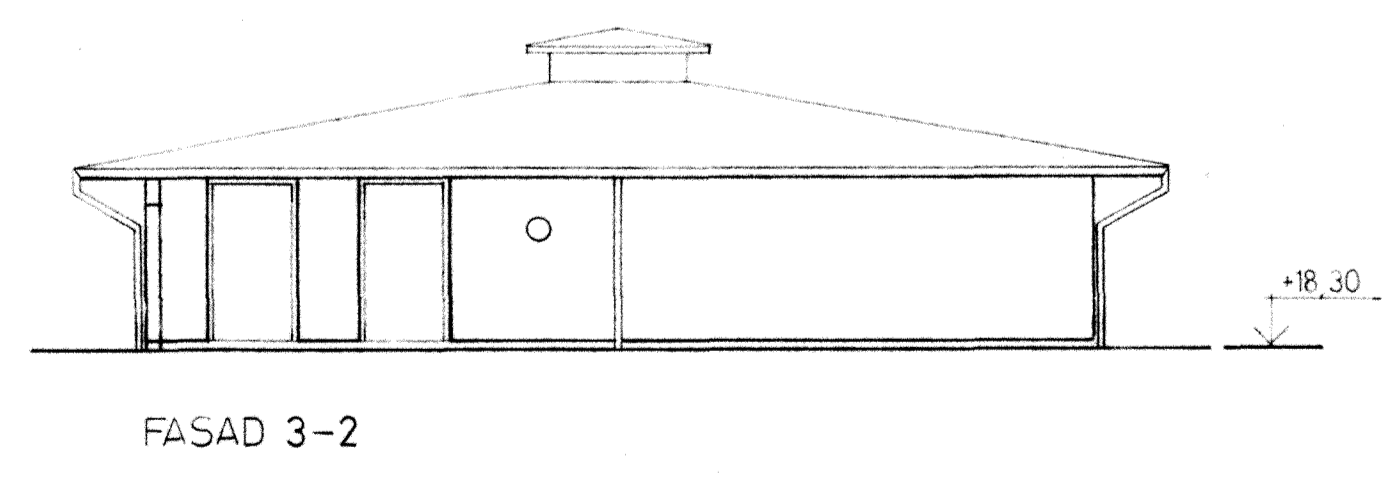
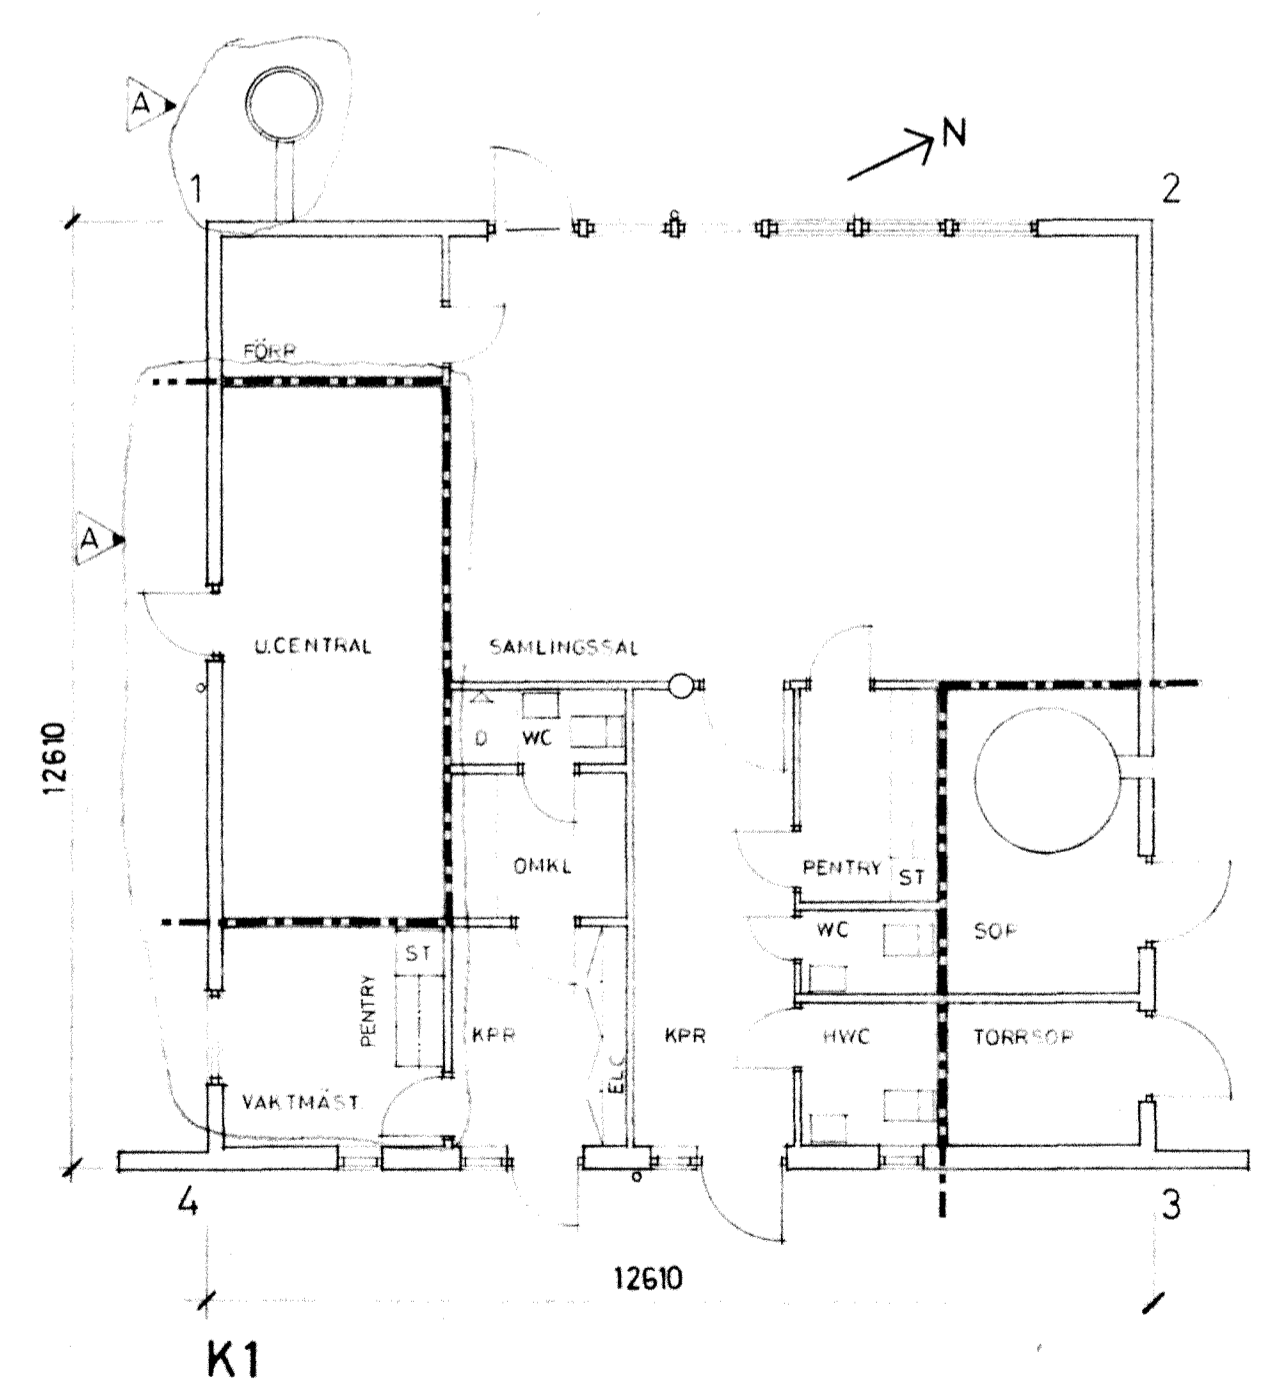
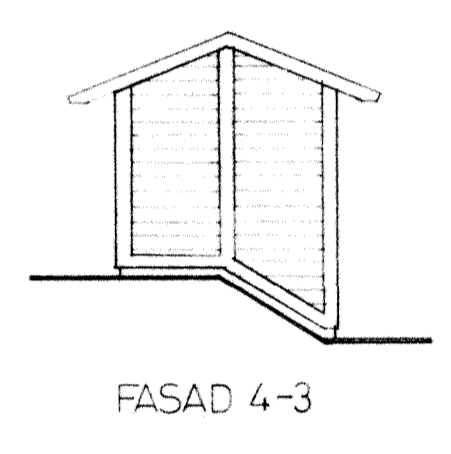
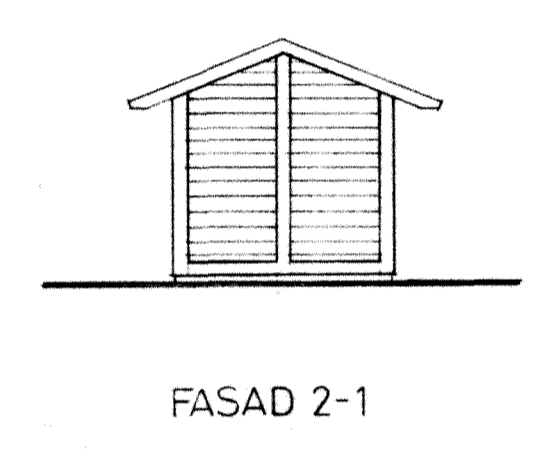
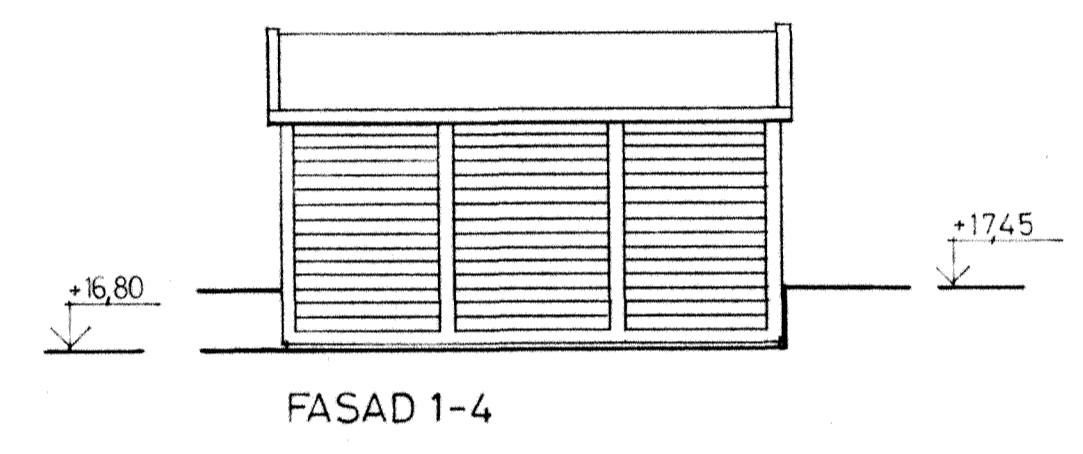
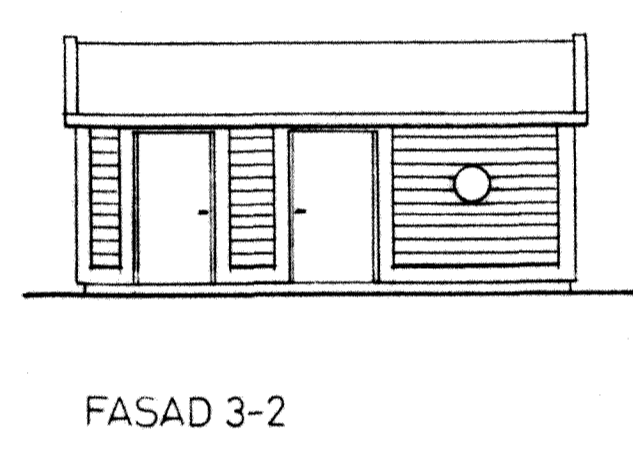
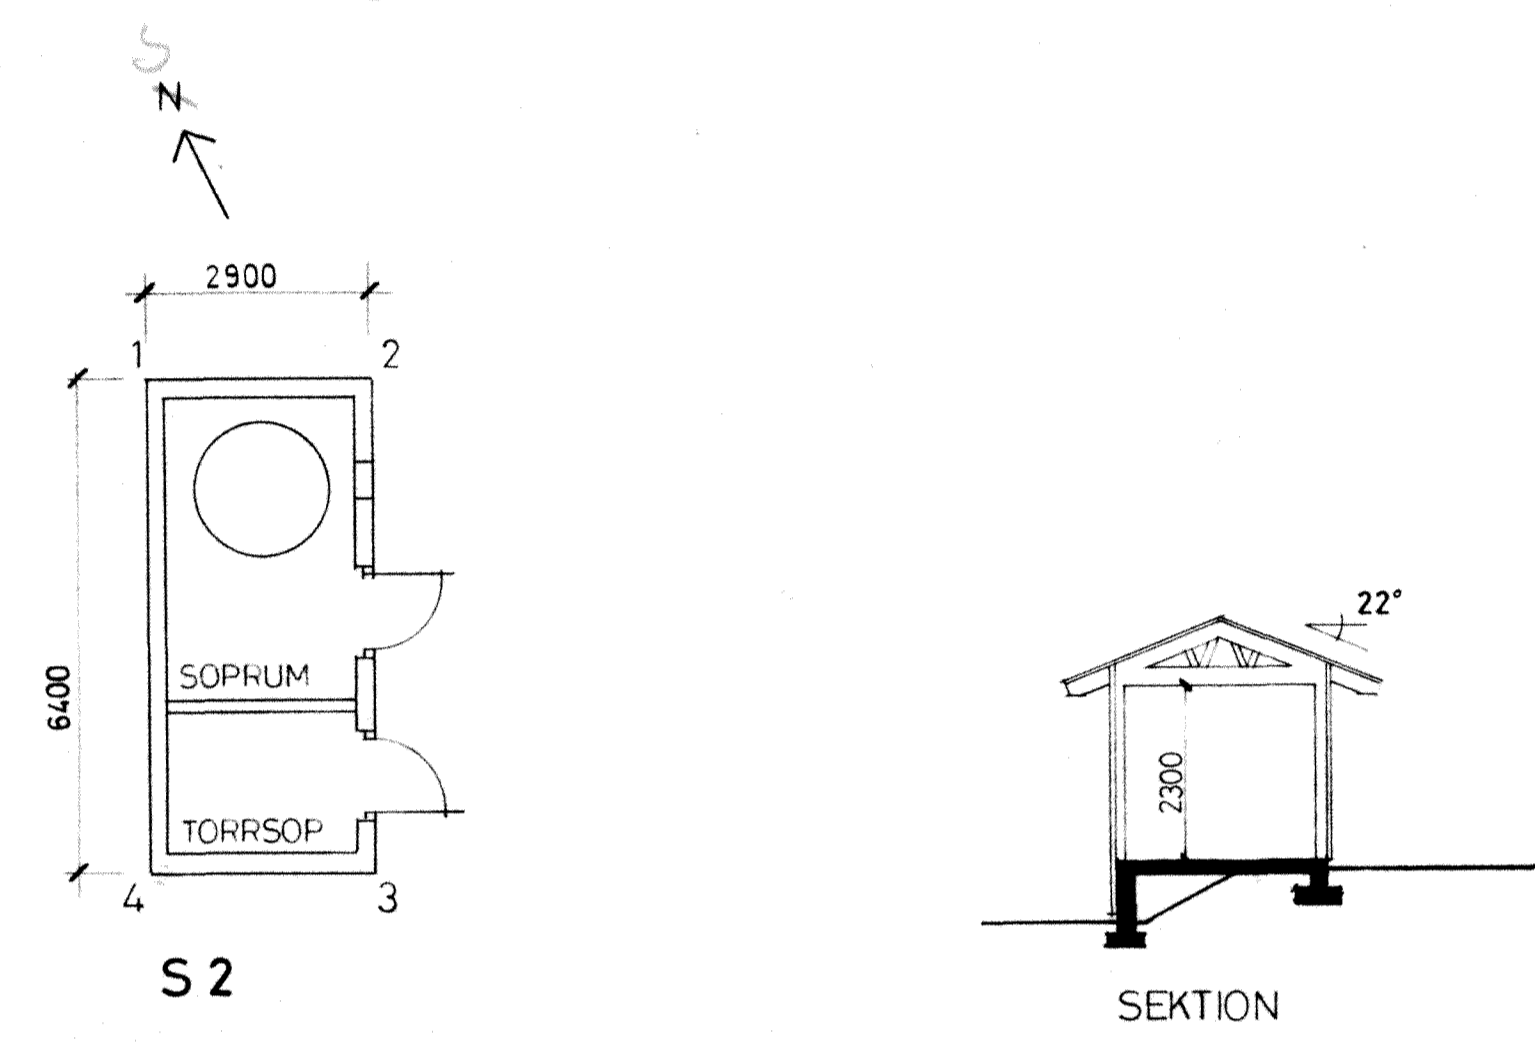
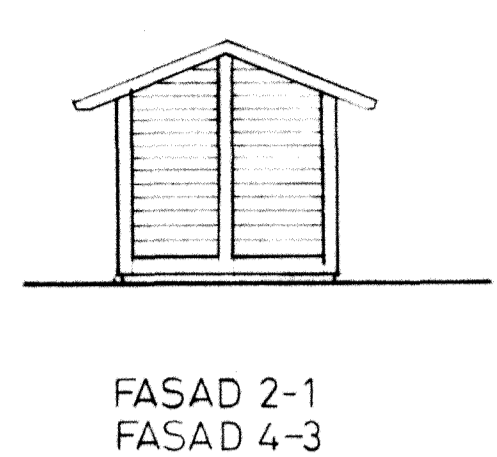
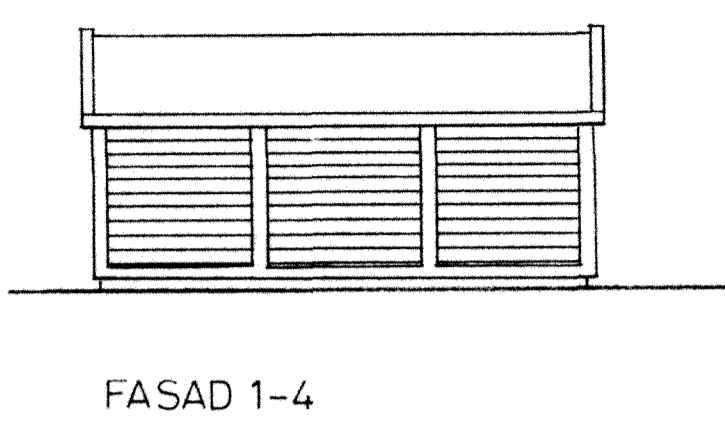


*2-stöpsin med utvärter
Hilthömmen på stöpsin
S1 som S2*

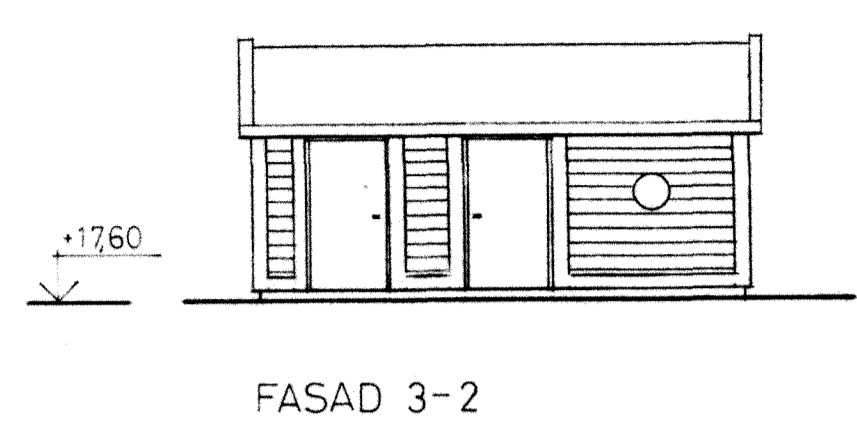

RIKSBYGGEN
PROJEKTERINGSKONTORET I MALMÖ
STADIONGATAN 10 TEL 040-801 60
BOX 8057 200 41 MALMÖ

white
White arkitekter AB • Malmö
Västergatan 23 • 211 21 Malmö • Tel 040-776 90

HANDLAGGANDE
S. ERIKSSON
MALMÖ 1580 12 01

A. REVELLÉ

77 80 10

Sten Jönberg

REG. ANT.	A 3	U-Centr	skorten fasad	HS	62-08-11
REG. ANT.		REGISTRERINGEN AVSER		SIGN	DATUM
SOPRUM S1, S2, KVARTERSHUS K1		PLÅNER, FASADER		SKALA 1:100	
RITNINGSMÅTT	A 4:14				