


A4:15


2

1

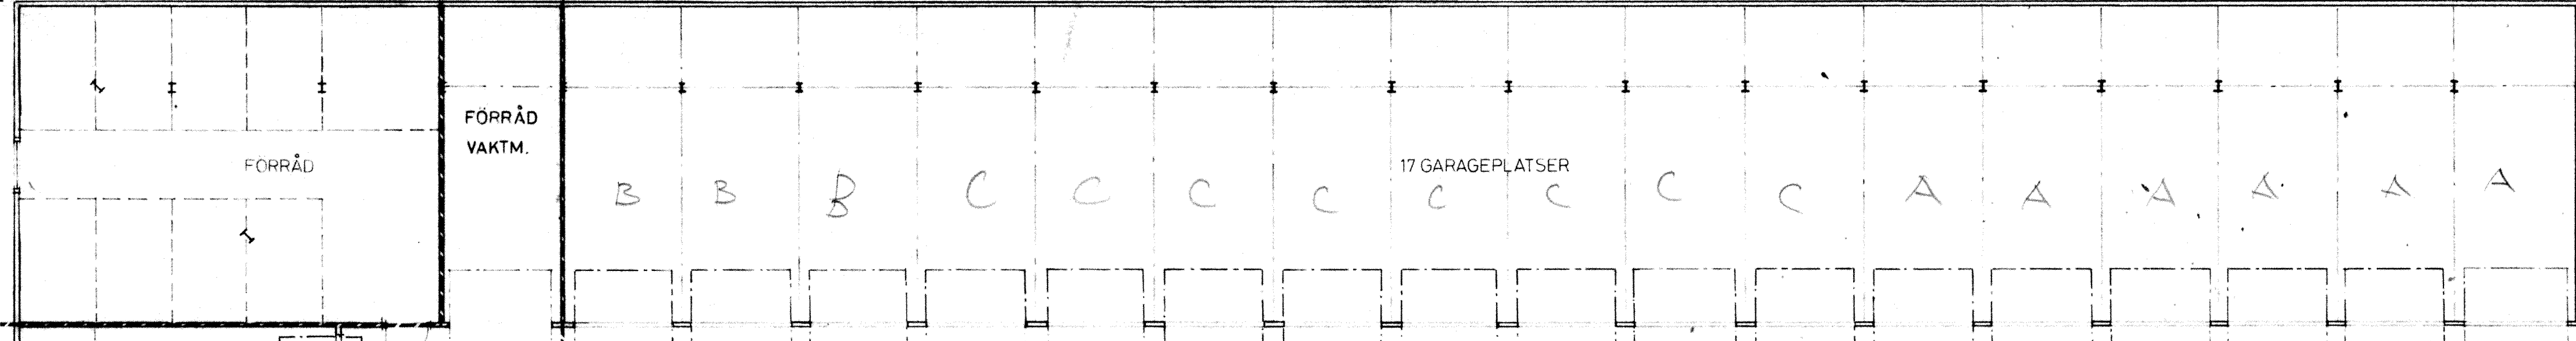

7410



8

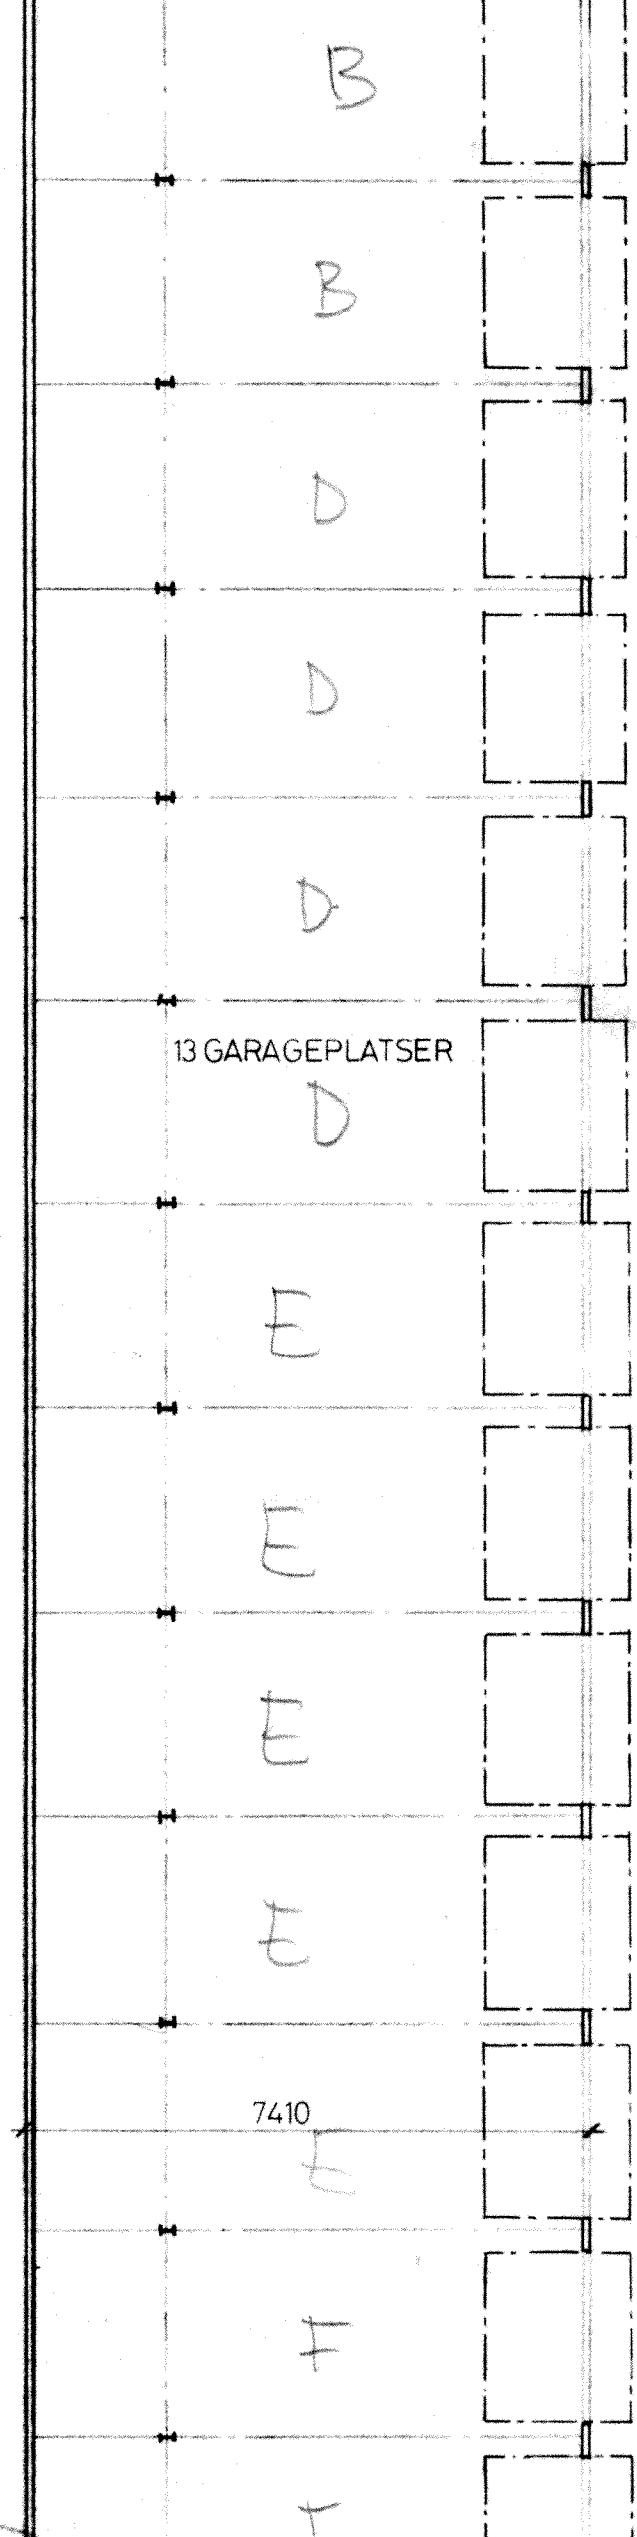

49880


7410

10

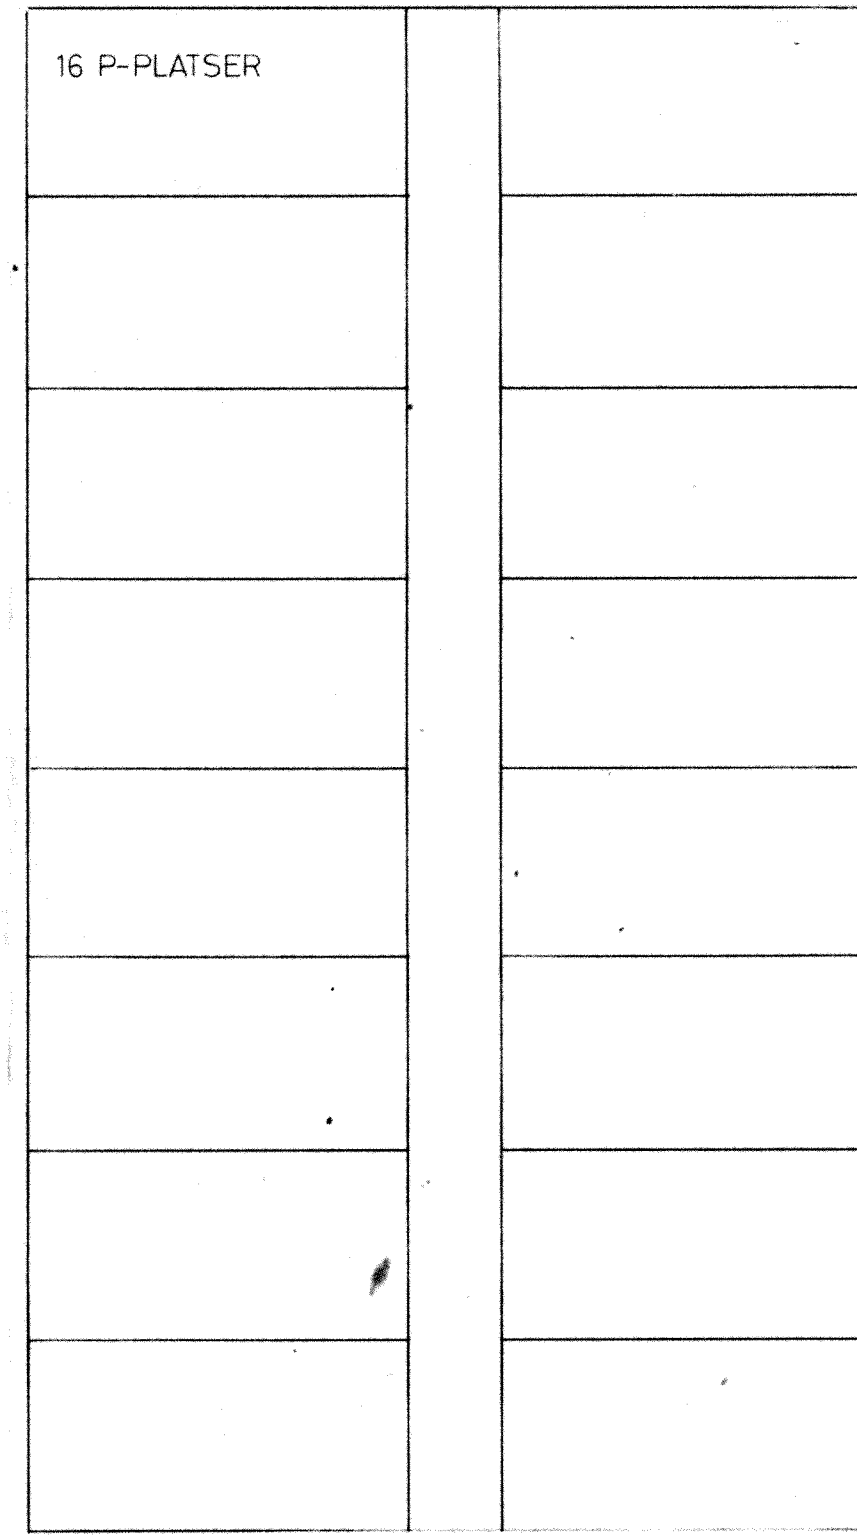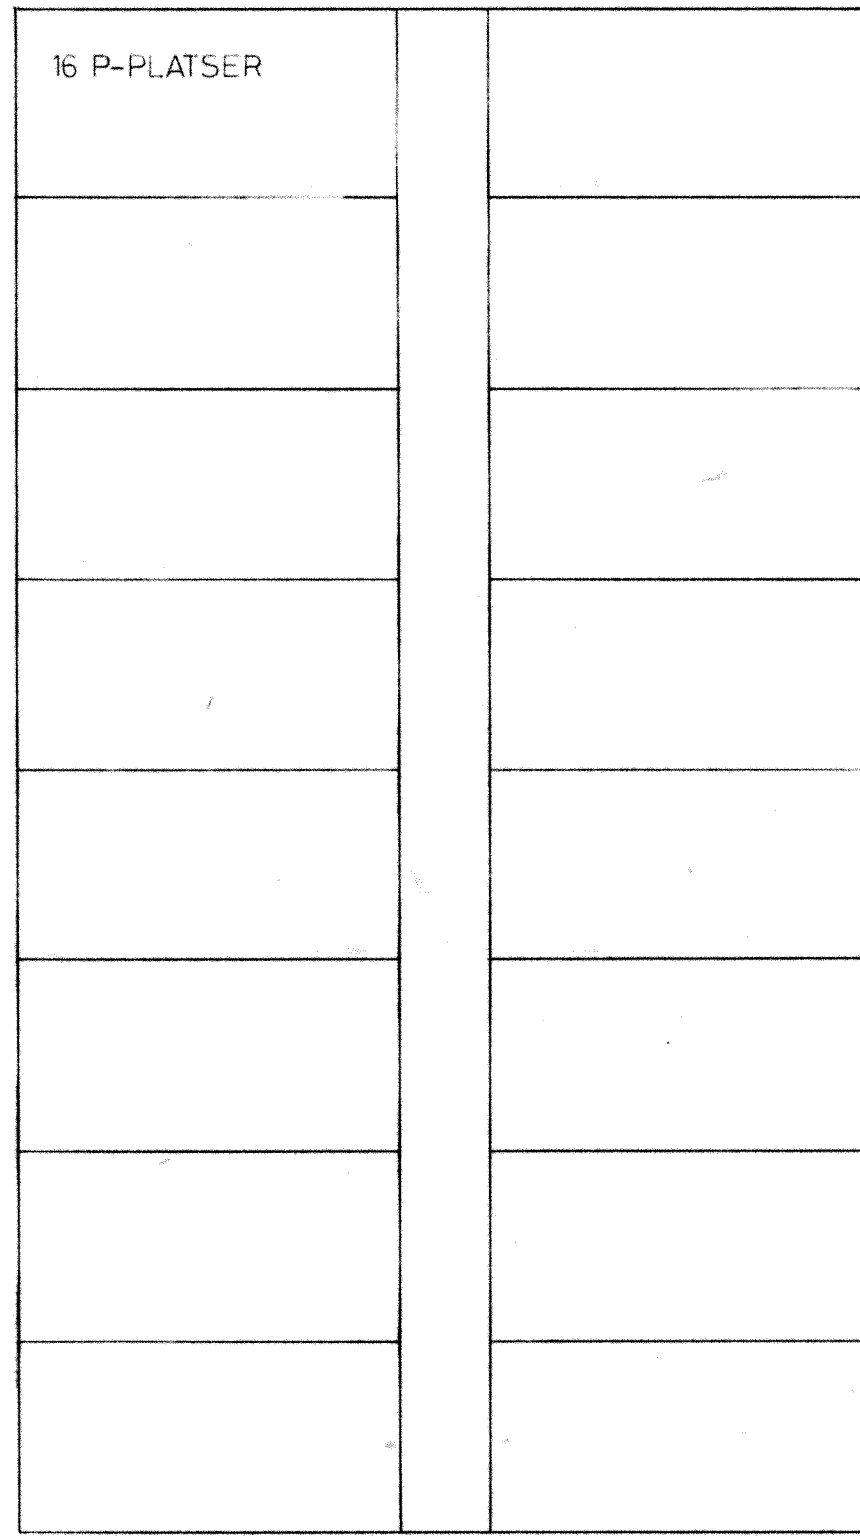

13

7

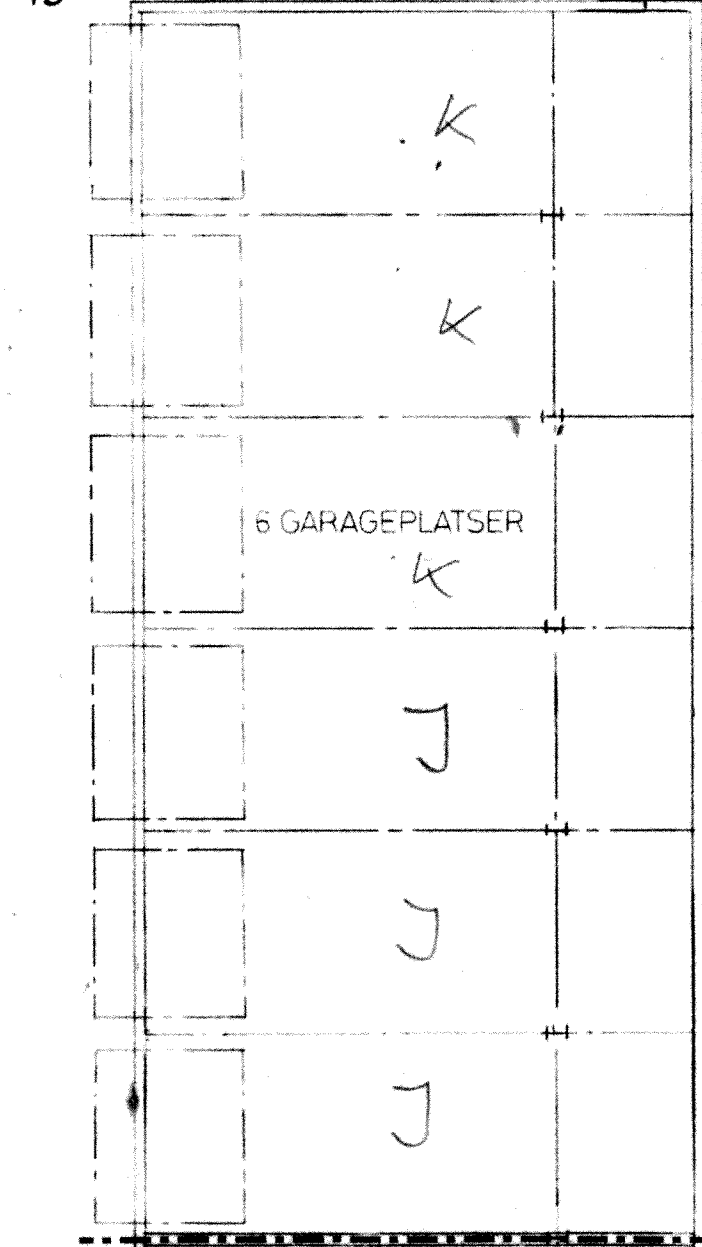

20815


12

6

7545

7123

11

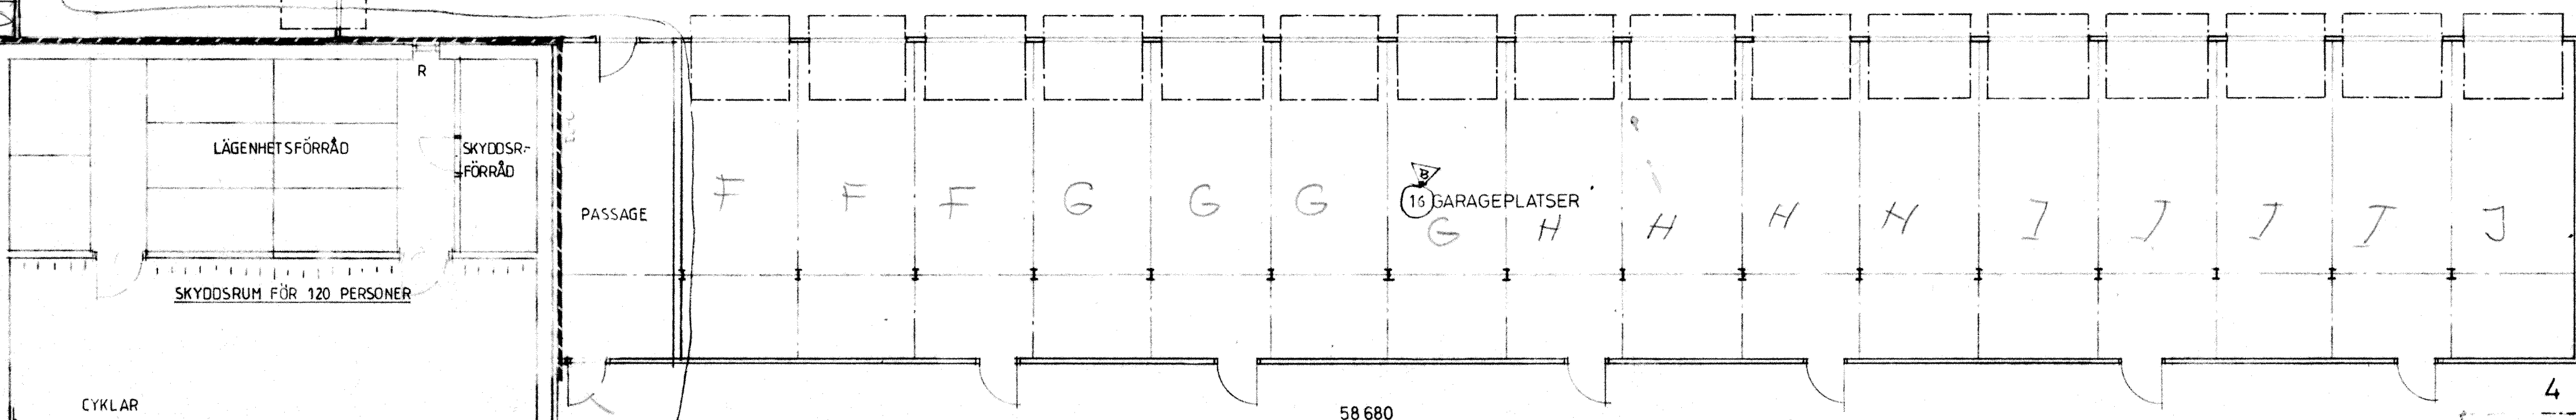

7410

4


TERMOGARAGE TYP P-527 0 MED FÖRRÅD  
12 966

**FÖRKLÄRINGAR**  
 Alla mått i millimeter.  
 Sort: Termogarage Typ P-527 0 med förråd.  
 Samtliga portar, dörrar och fönster skall ingå i leverans.  
 Fasader beklädes med stående träpanel enl fabri standard.  
 Tegel förekommer i omfattning enl A-ritning.  
 Portar och dörrar beklädes med liggande träpanel enl fabri standard.  
 Mellan varje bilplats och kring förråd uppsättes nätvägg.  
 Syll skall ingå i leverans.  
 Grundläggning av tegelmur enl K-ritn.  
 Kamyttemått: soprumsdörr = 1310  
                   gångdörrar = enl fabri standard  
 Kulör: enligt färgsättningshandling.  
 Förklaringar i övrigt se ritn A4:1

78  
4  
74  
8  
66

- G1 - 46 garage med förråd 4,8 m<sup>2</sup>
- G2 - 6 garage -"-
- G3 - 17 garage -"-
- 16 förråd 4,8 m<sup>2</sup>

69 hult  
66

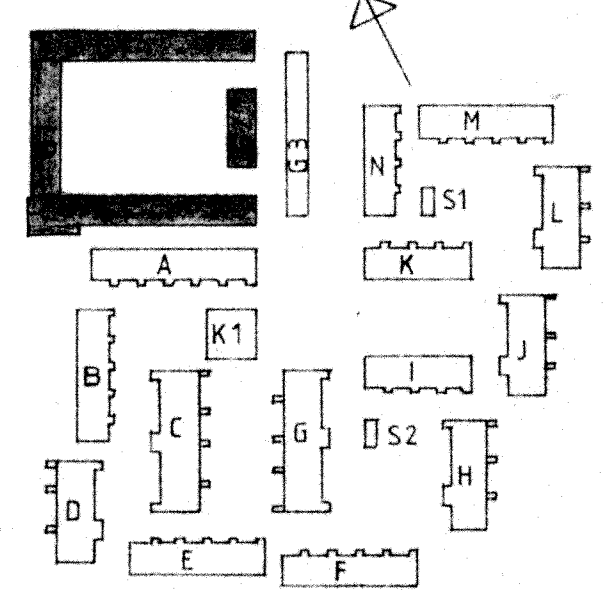

B	3	SKYDSDRUM TILLK	HOPP	83-15-06
A	1	Garageplats tillk	HS	82-08-06
REG	ANT	REGISTRERINGEN AVSER	SIGN	DATUM

**RIKSBYGGEN**  
 PROJEKTERINGSKONTORET I MALMÖ  
 STADIONGATAN 10 TEL 040-801 60  
 BOX 8057 200 41 MALMÖ

**white**  
 White arkitekter AB • Malmö  
 Västergatan 23 • 211 21 Malmö • Tel 040-776 90

HANDLÄGGANDE  
 S. ERIKSSON  
 MALMÖ 1980 12 01

A REVELLÉ  
 Sten Järnberg

**KÄVLINGE**  
 BÖGESHOLMSOMRÅDET  
 KÄVLINGE 7  
 G1, G2  
 GARAGE PLAN  
 SKALA 1:100

KOD TYP POS  
 77 80 10

RITNINGSR  
 A4:15

REG  
 B