




FASAD 3-4

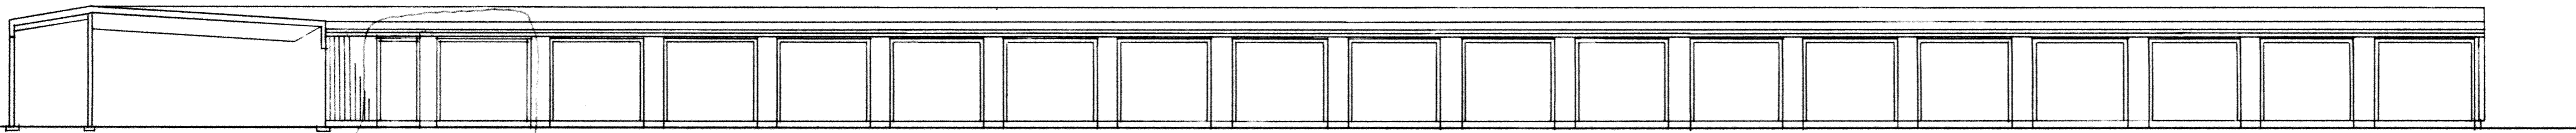


FASAD 9-8 (11-10 princ.)

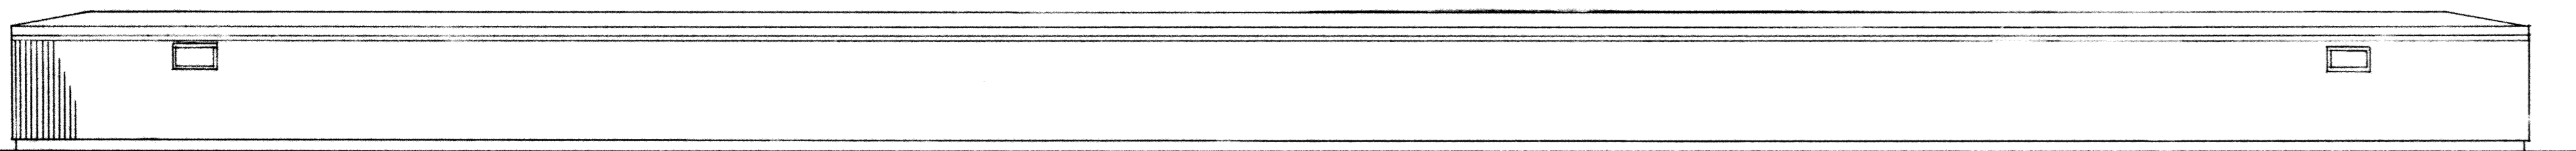


FASAD 2-3

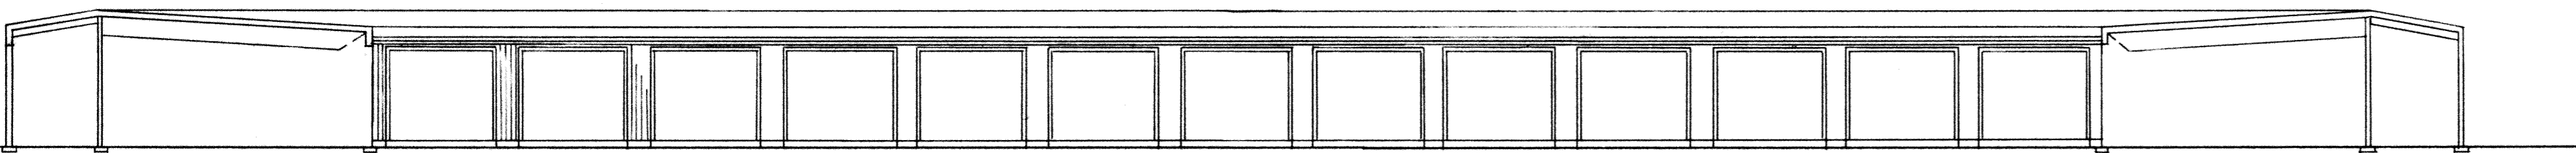


FASAD 10-9

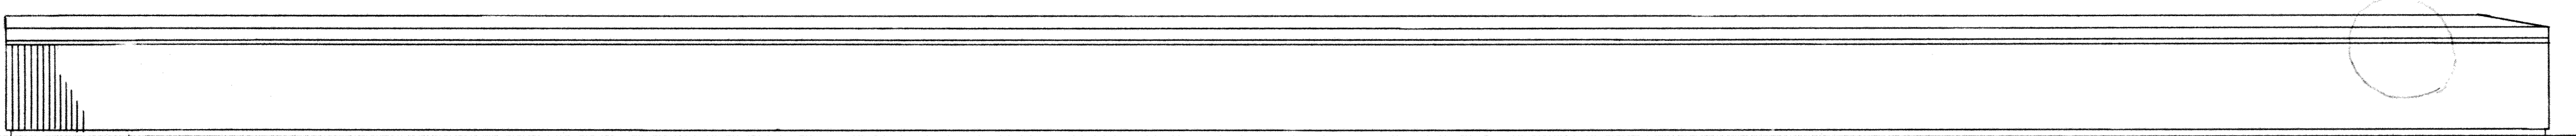


FASAD 1-2

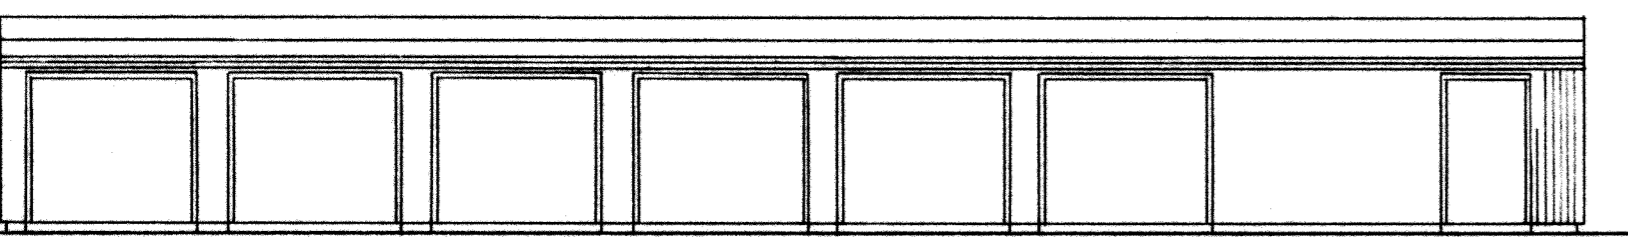

FASAD 13-12

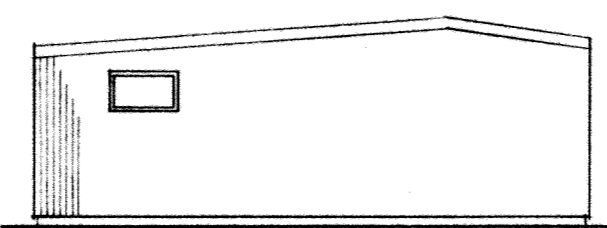


FASAD 12-6

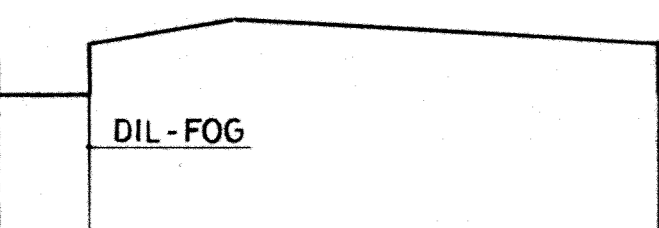


FASAD 4-5


DIL - FOG

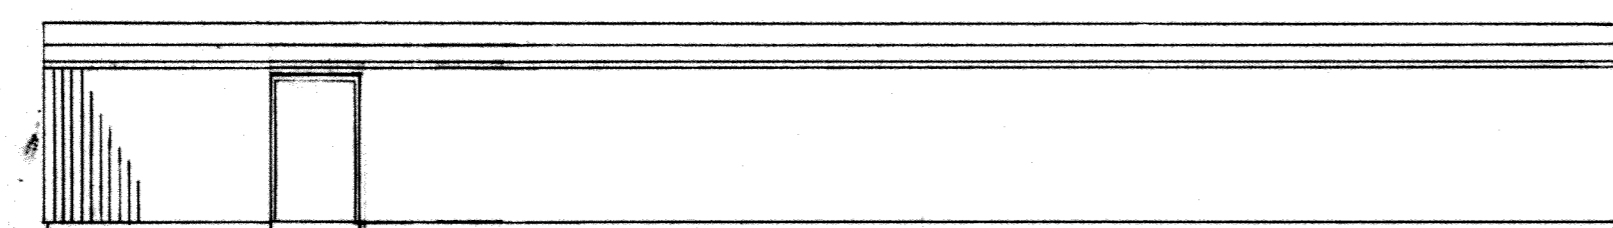

6-7

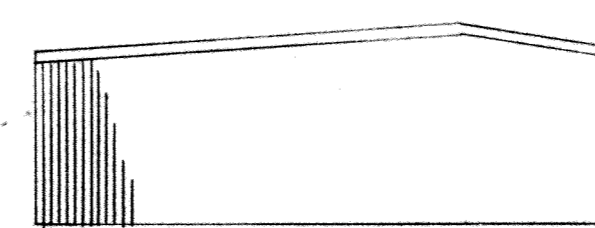

8-1 13-7

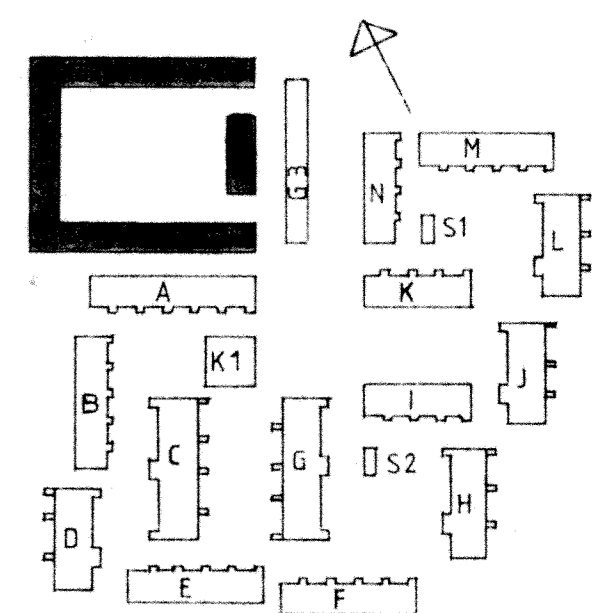

**RIKSBYGGEN**  
PROJEKTERINGSKONTORET I MALMÖ  
STADKONGATAN 10 TEL 040-801 80  
BOX 8057 200 41 MALMÖ

---

**white**  
White arkitekter AB • Malmö  
Västergatan 23 • 211 21 Malmö • Tel 040-776 90

---

HANDLAGGANDE  
**S ERIKSSON**  
Malmö 1980 12 01

A REVELLÉ  
Sten Jönberg

A	2	Garageplats tillk.	HS	82-08-06
REG	ANT	REGISTRERINGEN AVSER	SIGN	DATUM
G1		KÄVLINGE BÖGESHOLMSOMRÅDET KÄVLINGE 7	SKALA 1:100	
GARAGE FASADER		RITNINGSNR		
KOD	TYP	POS	A4 :16	REG
77	8010			A

Skannad bild av ritning från arkiv. 02 2025