




FASAD 3-4

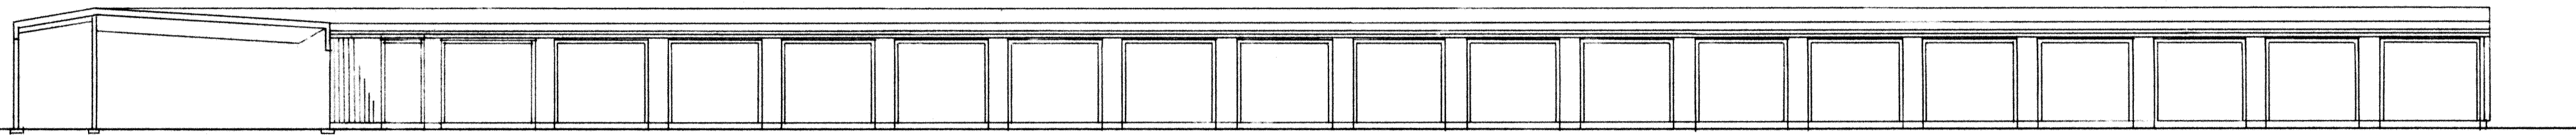


FASAD 9-8 (11-10 i princ.)

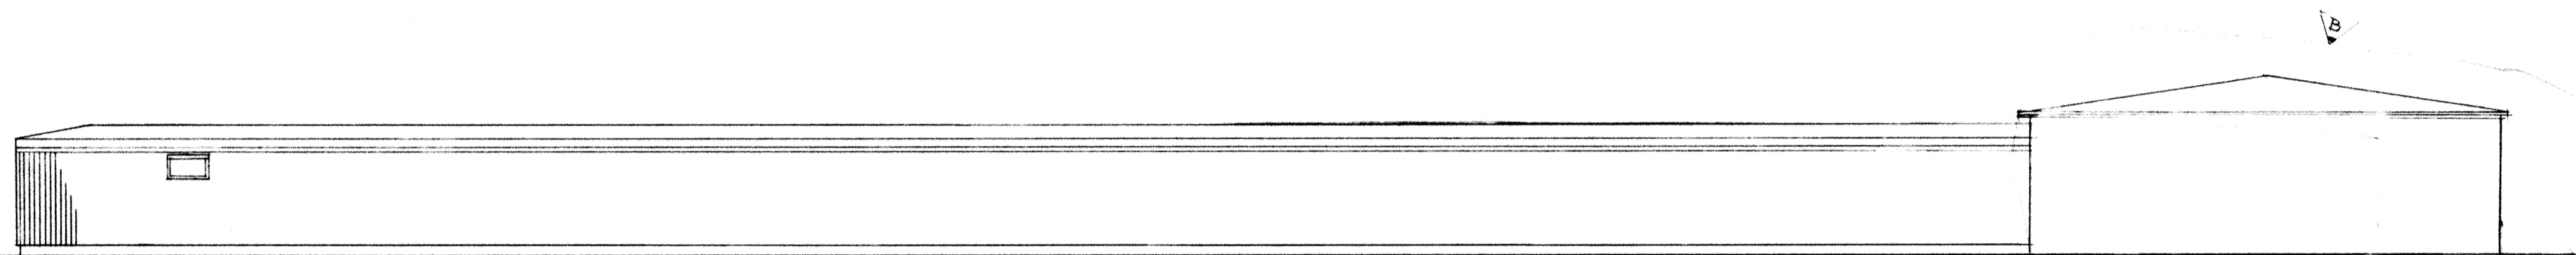


FASAD 2-3

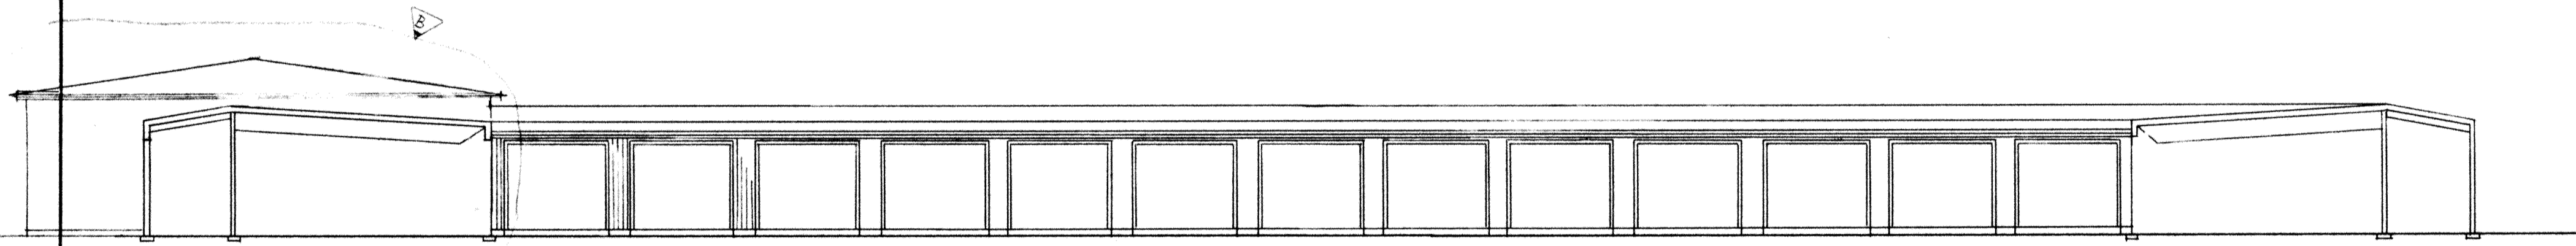


FASAD 10-9

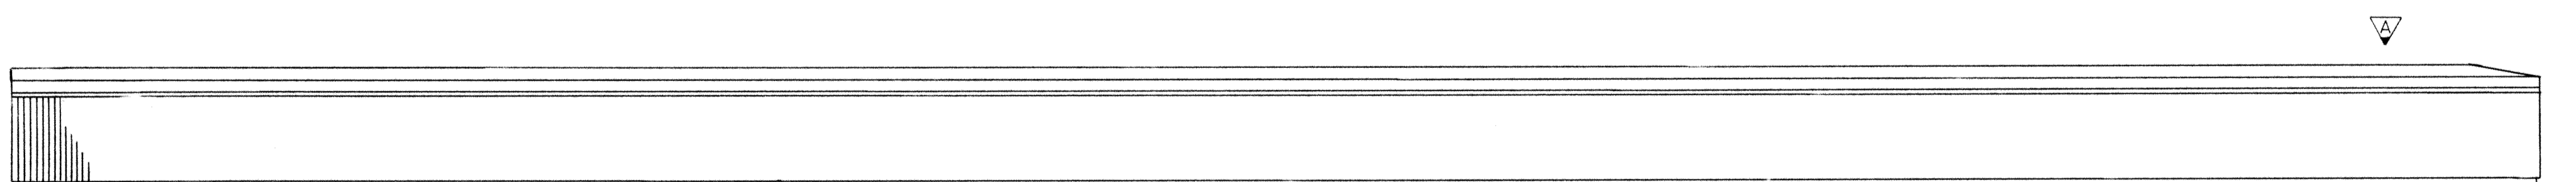


FASAD 1-2

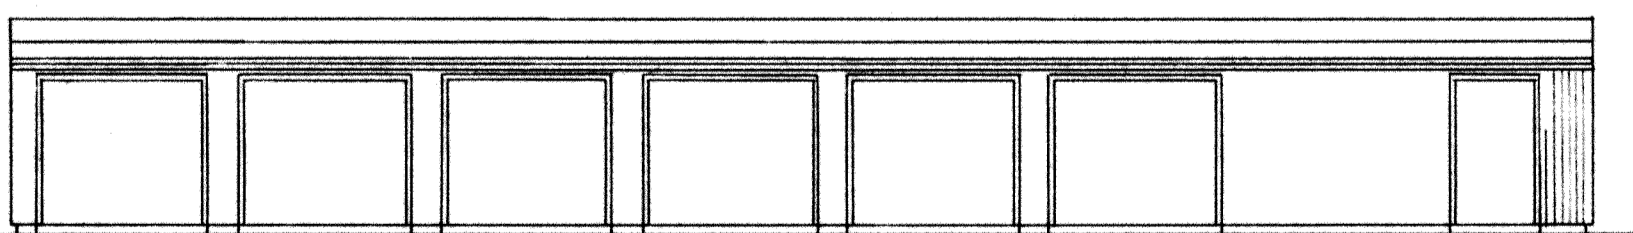


FASAD 13-12

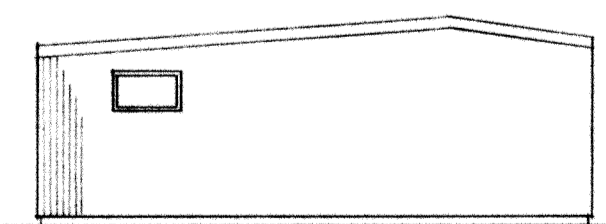


FASAD 12-6

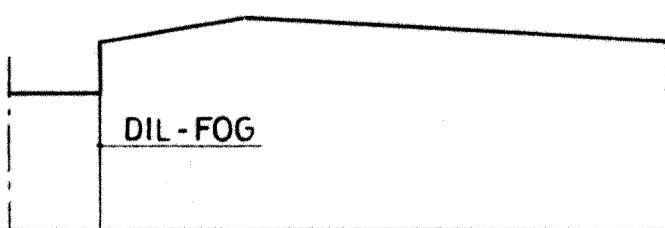

FASAD 4-5

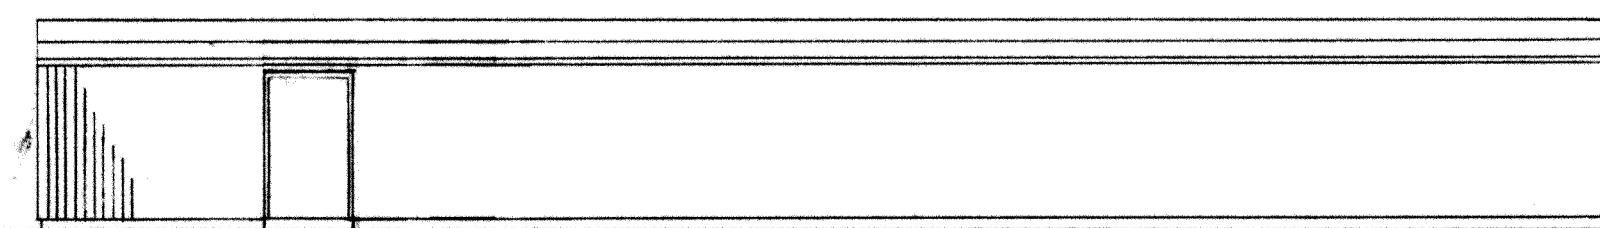


6-7

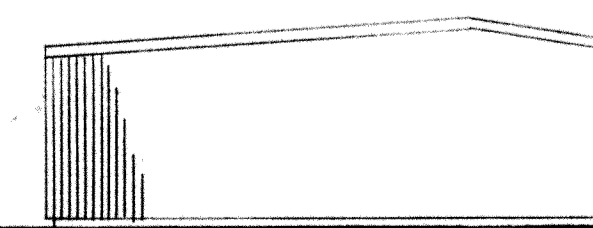

8-1 13-7

FÖRKLARINGAR

Se ritn A4:15

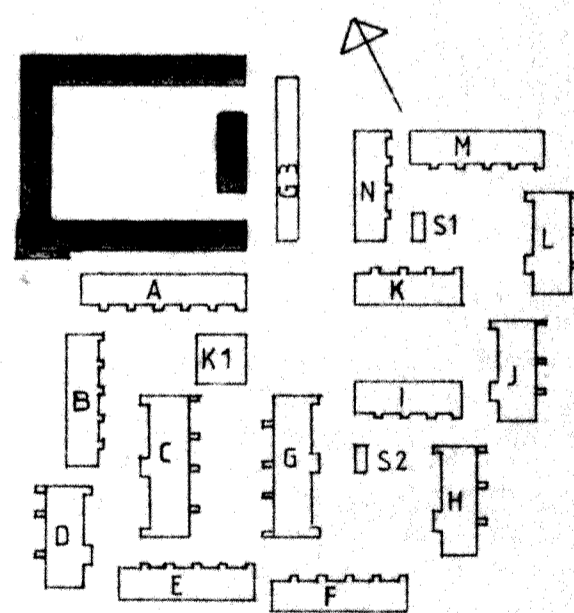

RIKSBYGGEN
 PROJEKTERINGSKONTORET I MALMÖ
 STADIONGATAN 10 TEL 040-801 60
 BOX 8057 200 41 MALMÖ

BEG	ANT	REGISTRERINGEN AVSER	SIGN	DATUM
B	3	SKYDDSRUM TILLK.	HOPP	83-15-06
A	2	Garageplats tillk.	HS	82-08-06

white
 White arkitekter AB • Malmö
 Västergatan 23 • 21121 Malmö • Tel 040-776 90

KÄVLINGE
 BOGESHOLMSOMRÅDET
 KÄVLINGE 7
 G1
 GARAGE FASADER SKALA 1:100

HANDLÄGGANDE
 S ERIKSSON
 MALMÖ 1980 12 01

A REVELLÉ
 RITNINGSHR
 A4:16