


FÖRKLARINGAR

Se ritn A4:15

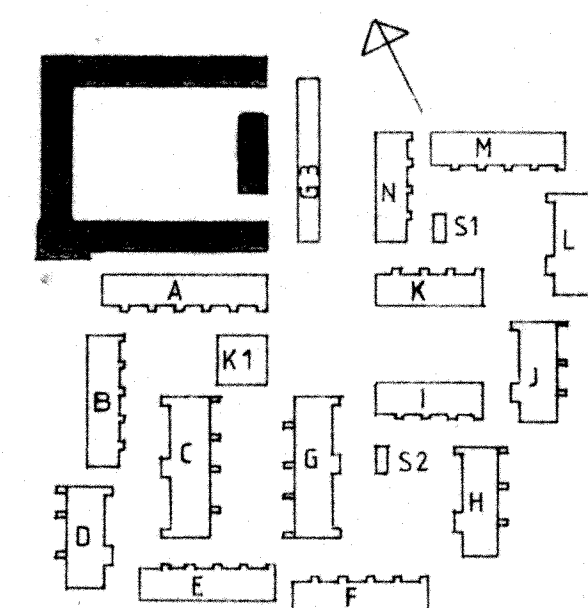

 RIKSBYGGEN					
PROJEKTERINGSKONTORET I MALMÖ STADIONGATAN 10 TEL 040-801 60 BOX 8057 200 41 MALMÖ					
PÄNNEVÄRD		FÖRMAN		TITEL	
9		3		SKYDDSRUM TILLK.	
A		Z		Garageplats tillk.	
BEG		ANT		REGISTRERINGEN AVSER	
HOPP		83-15-06			
H5		82-08-06			
SIGN		DATUM			

white White arkitekter AB • Malmö Västergatan 23 • 21121 Malmö • Tel 040-776 90		KÄVLINGE BÖGESHOLMSOMRÅDET KÄVLINGE 7	
HANDLÄGGANDE S ERIKSSON		A REVELLÉ	
MALMÖ 1980 12 01 <i>Sten Jönberg</i>		G1 GARAGE FASADER	
KOD TYP POS 77 80 10		RITNINGSNR A4 :16	
		SKALA 1:100 REG B	