




TERMOGARAGE TYP P-5270 MED FÖRRÅD

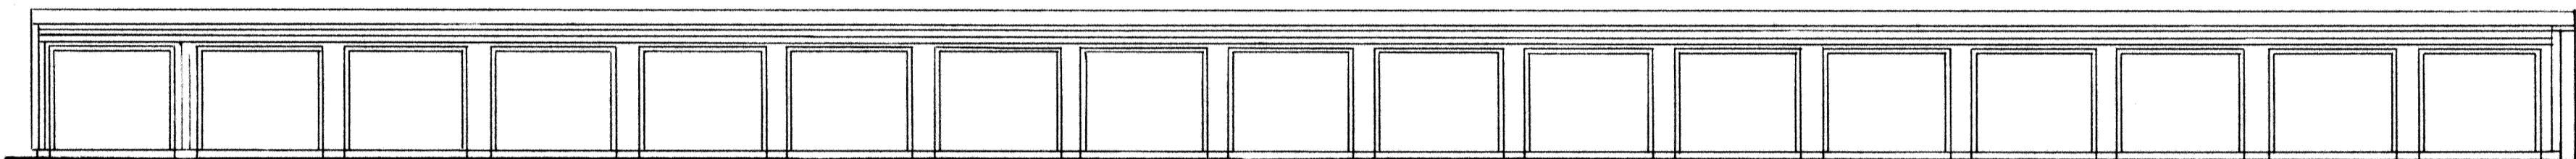


FASAD 3-4

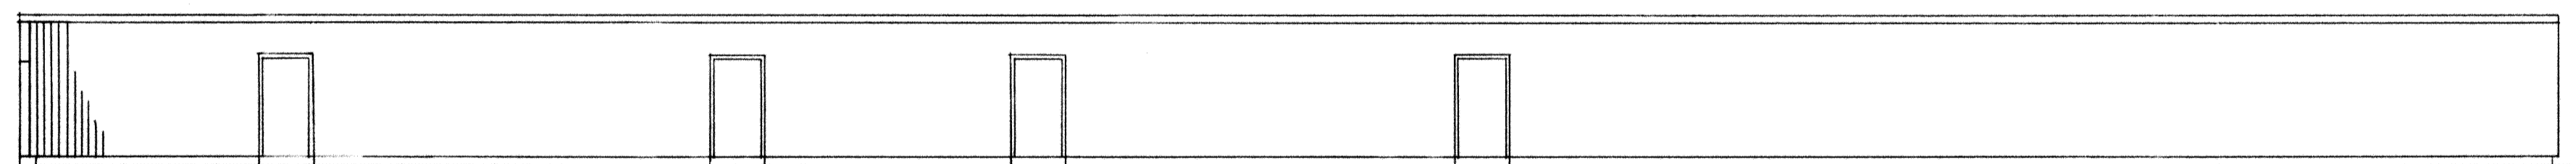


FASAD 2-1

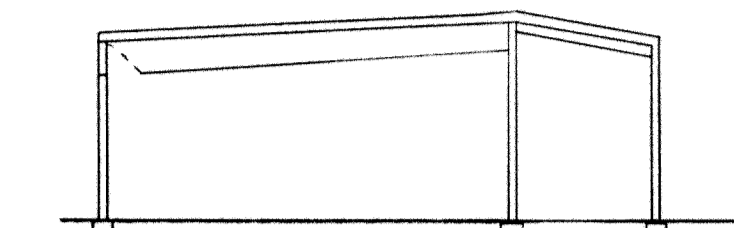

SEKTION

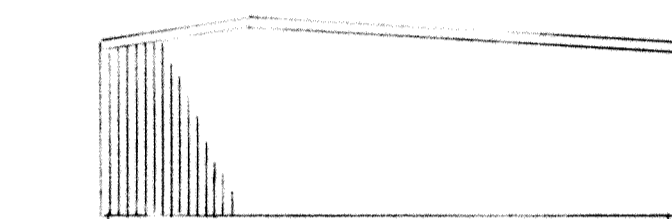


GAVEL 1-3

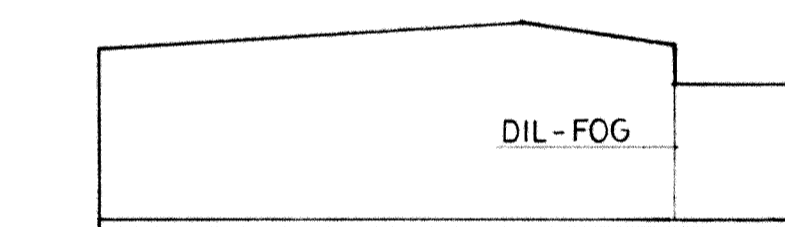

GAVEL 4-2

FÖRKLARINGAR
Se ritn A4:15

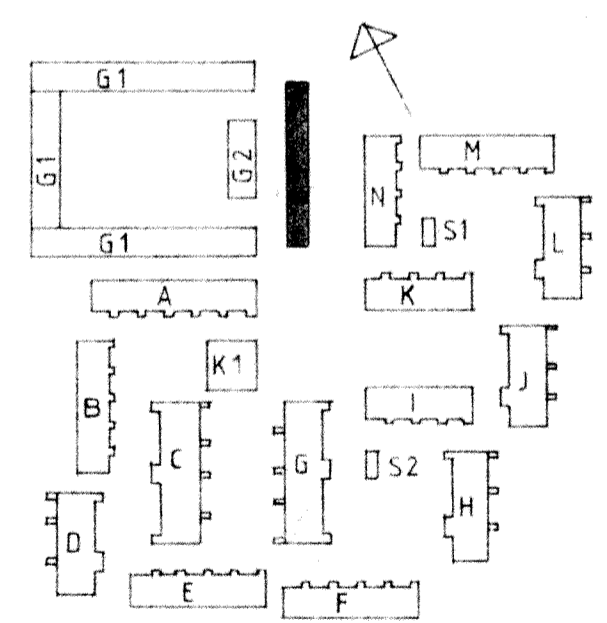

RIKSBYGGEN
 PROJEKTERINGSKONTORET I MALMÖ
 STADIONGATAN 10 TEL 040-801 60
 BOX 8057 200 41 MALMÖ

REG	ANT	REGISTRERINGEN AVSER	SIGN	DATUM
white White arkitekter AB • Malmö Västergatan 23 • 211 21 Malmö • Tel 040 - 776 90		KÄVLINGE BOGESHOLMSOMRÅDET KÄVLINGE 7 G3		
HANDLÄGGANDE S ERIKSSON		A REVELLÉ		
MALMÖ 1980 12 01		GARAGE PLAN, FASADER SKALA 1:100		RITINGSNR 77 80 10
<i>Sten Jönberg</i>		A4:17		