


TERMOGARAGE TYP P-527 0 MED FÖRRÅD

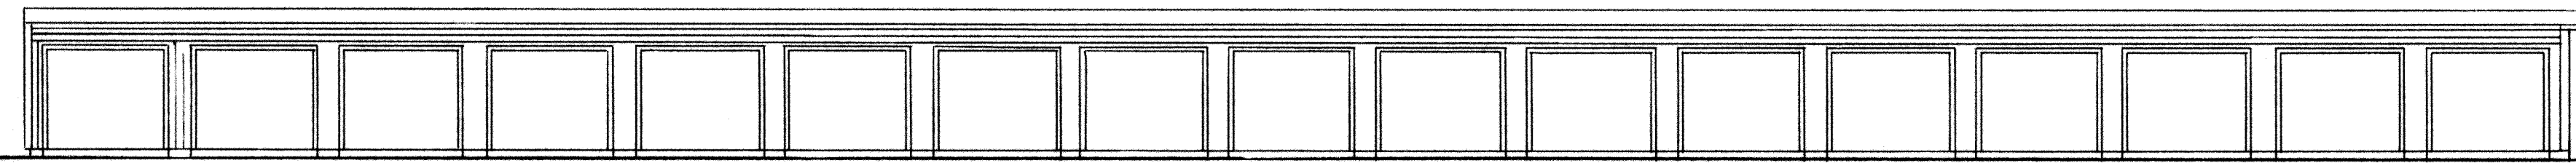


FASAD 3-4




FASAD 2-1


FÖRKLARINGAR
Se ritn A4:15

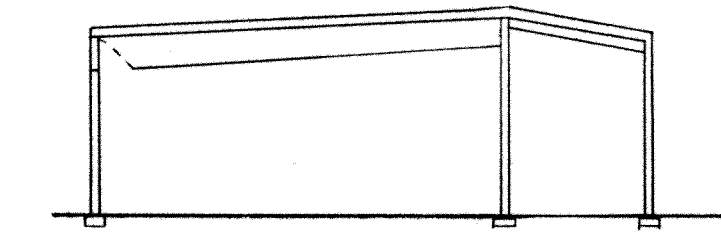


SEKTION

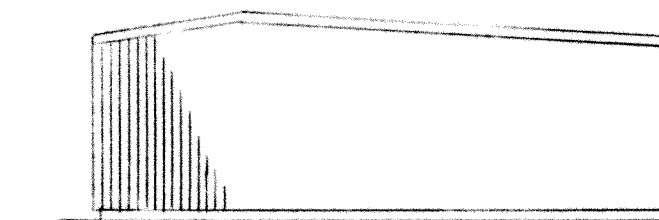

GAVEL 1-3

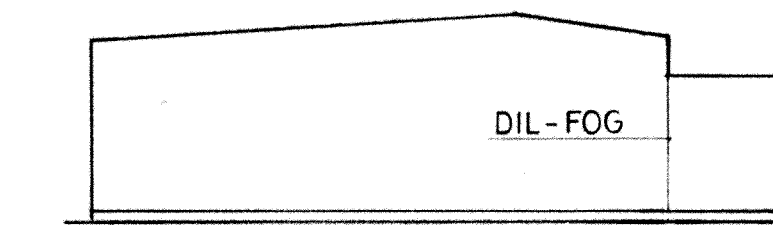

GAVEL 4-2

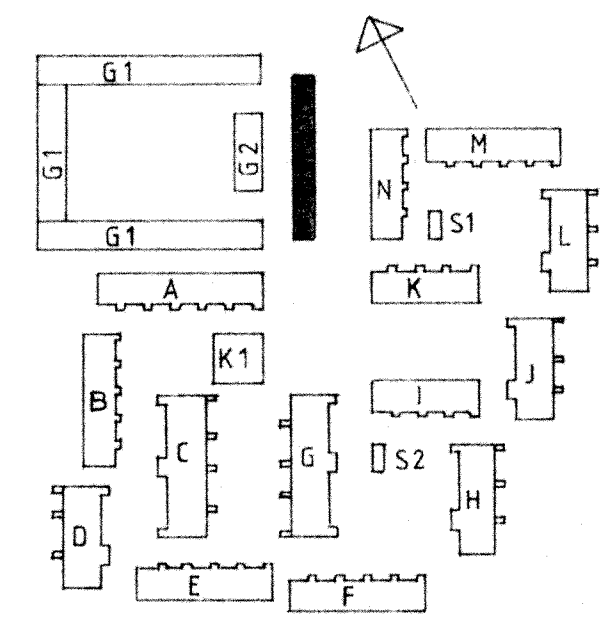

RIKSBYGGEN

PROJEKTERINGSKONTORET I MALMÖ
STADIONGATAN 10 TEL 040-801 60
BOX 8057 200 41 MALMÖ

REG ANT REGISTRERINGEN AVSER SIGN DATUM

white
White arkitekter AB • Malmö
Västergatan 23 • 211 21 Malmö • Tel 040 - 776 90

HANDLÄGGANDE
S ERIKSSON
MALMÖ 1980 12 01

KÄVLINGE
BOGESHOLMSOMRÅDET
KÄVLINGE 7
G 3

GARAGE PLAN, FASADER SKALA 1:100
KOD TYP POS 77 80 10
RITNINGSNR A4:17
REG

Sten Jönberg