




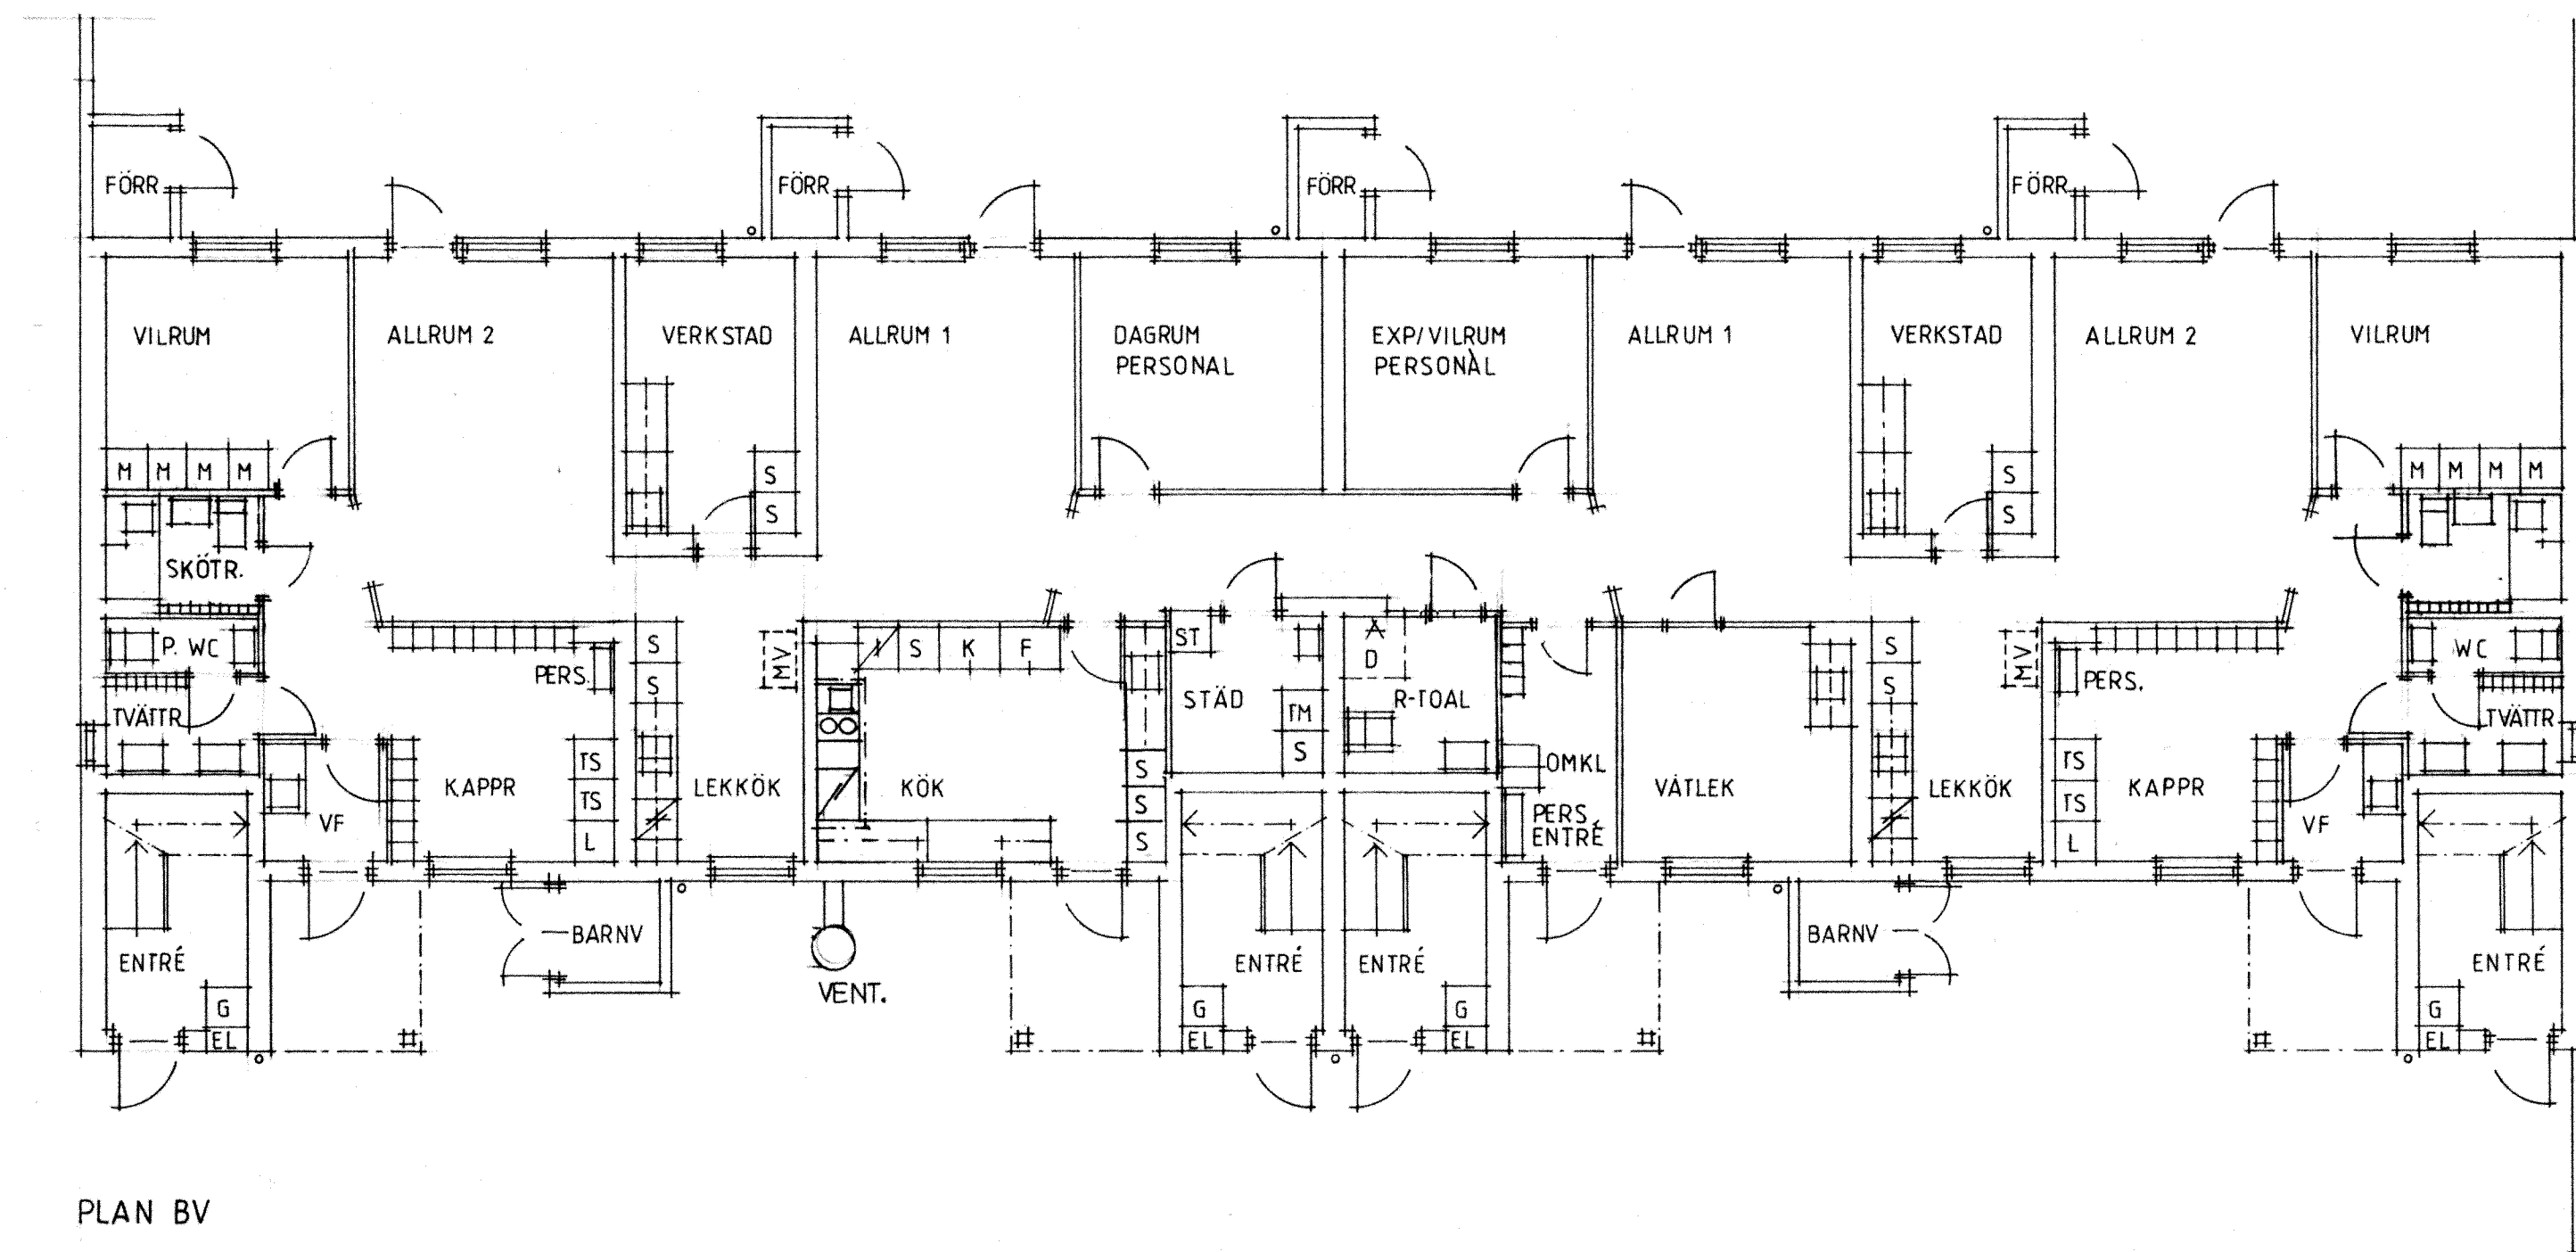


PLAN BV

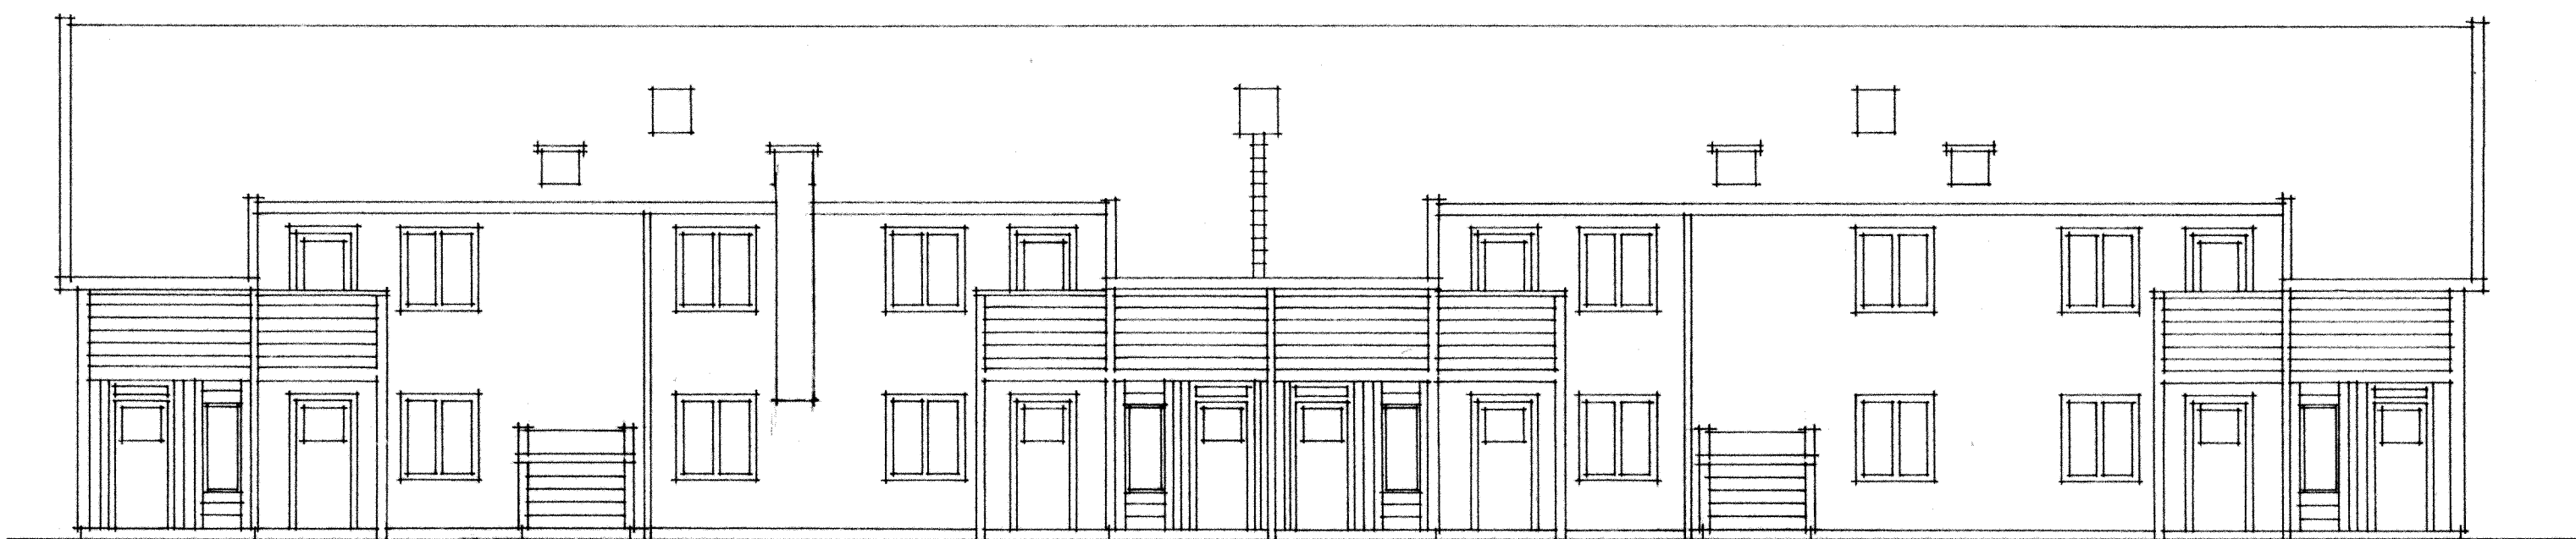


FASAD MOT SYÖOST

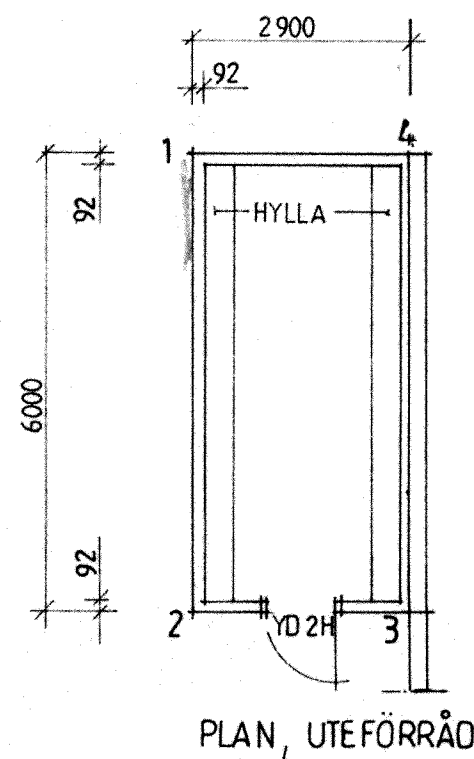


PLAN, UTEFÖRRÅD

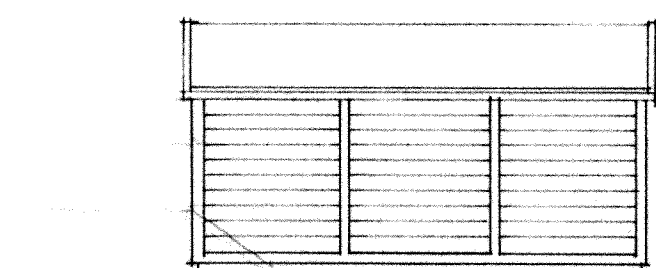


FASAD 1-2

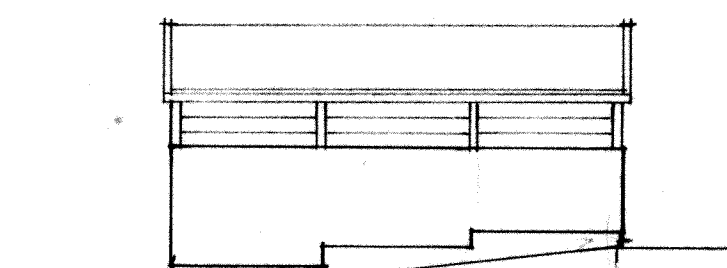


FASAD 3-4

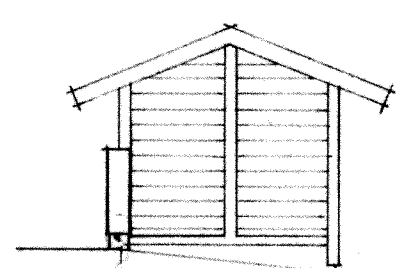

FASAD 4-1

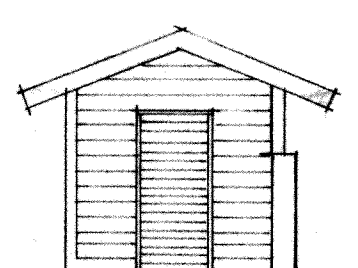

FASAD 2-3

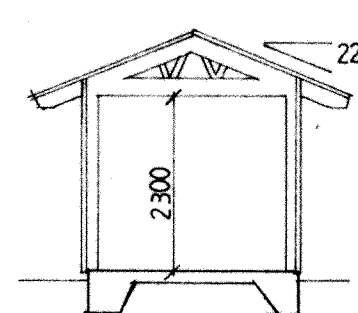

REV.	ANT.	REVIDERING	AVSER	SIGN.	DATUM
A		ALLH. KOMPL.		ISK	83-06-15

Riksbyggen
PROJEKTERINGSKONTORET MALMÖ
Box 8037, 200-41 Malmö
Stadionsgatan 10 040-801 60

KÄVLINGE
BOGESHOLMSOMRÅDET
KÄVLINGE 7
PLAN BV (FÖRSKOLA) OCH FASAD
PLAN UTEFÖRRÅD OCH FASADER SKALA:1:100

HUS G
UTEFÖRRÅD

RITAD AV: MALMÖ 1983-04-26
KONSTRÖRAD AV: *Inger Sundin*
GRANSKAD AV:

ARBETSNUMMER: 778010
ETAPP: A4:18
RITNINGSNUMMER: A
REV.: