




FASAD 4-3

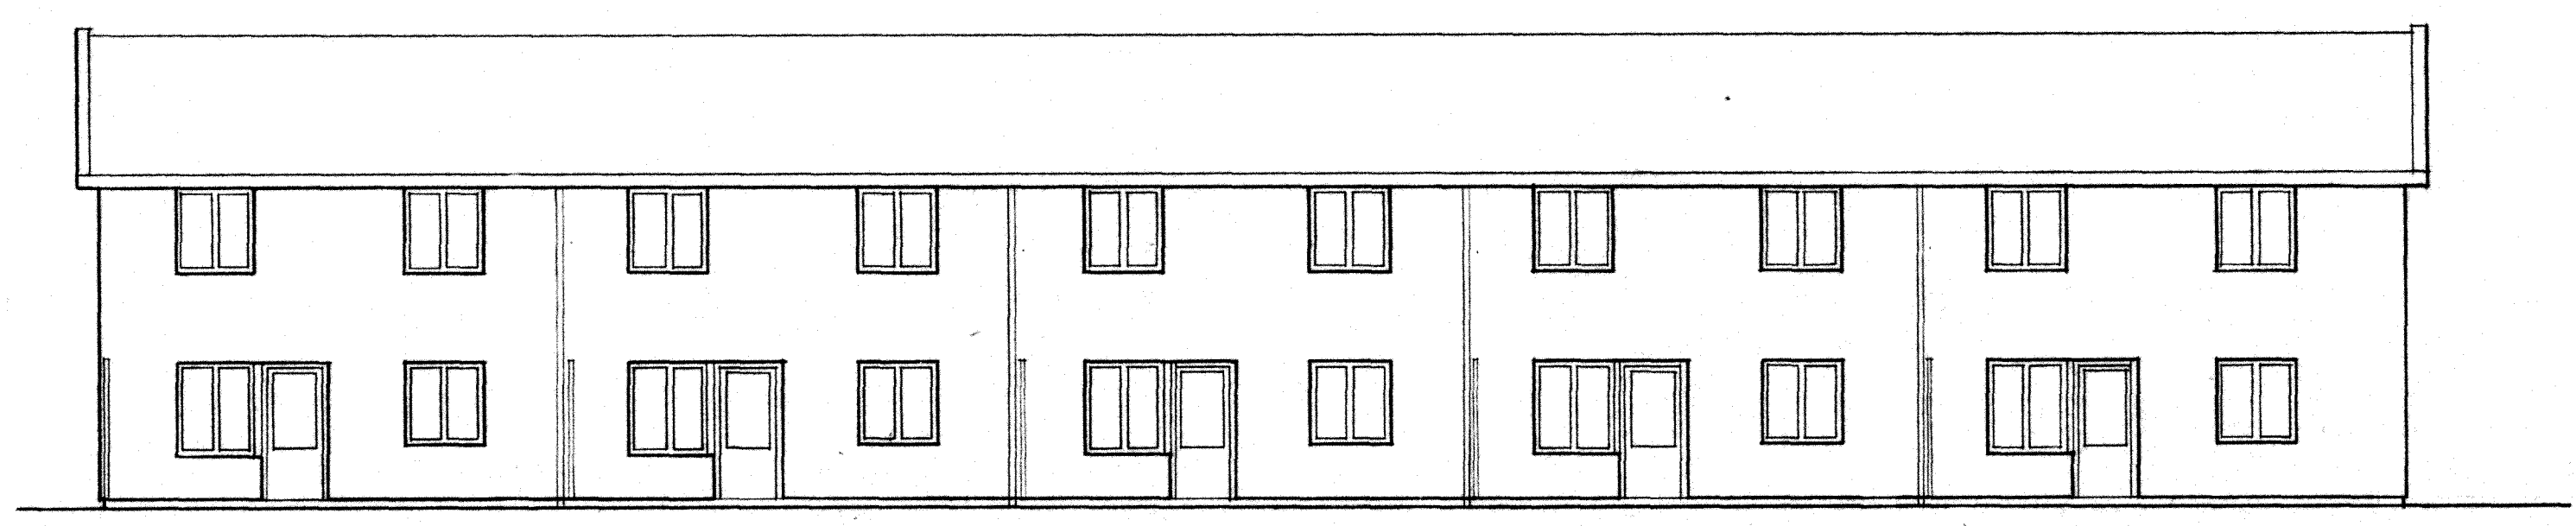


FASAD 2-1

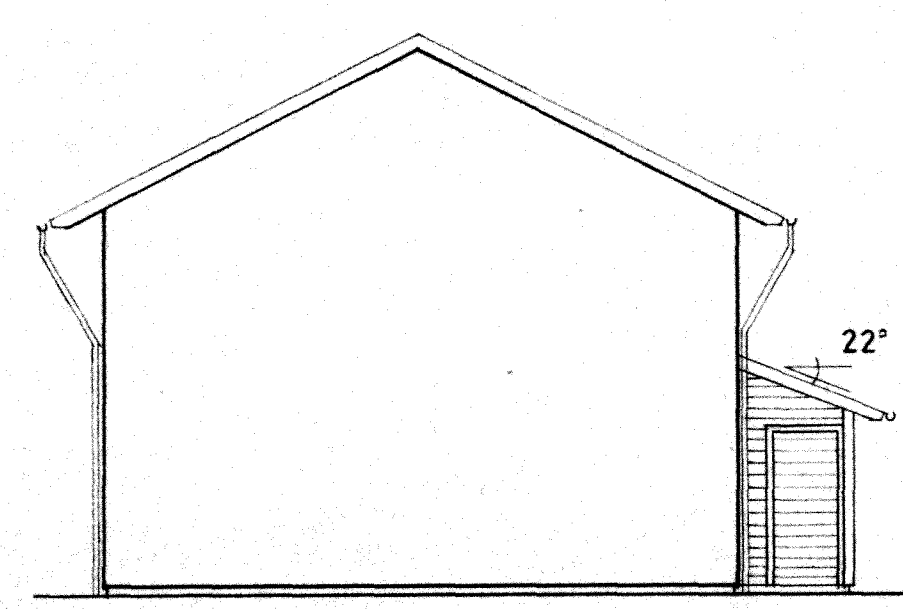


FASAD 1-4

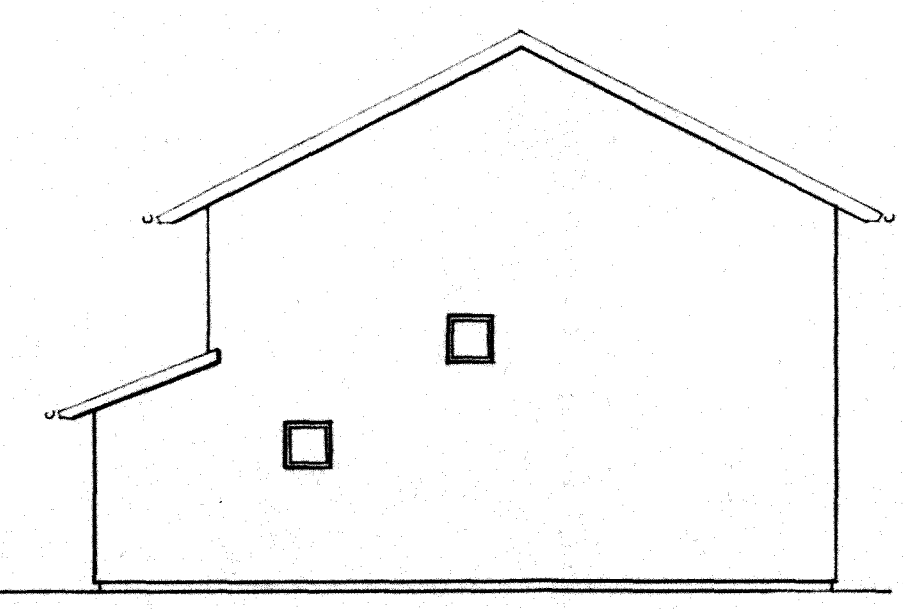

FASAD 3-2

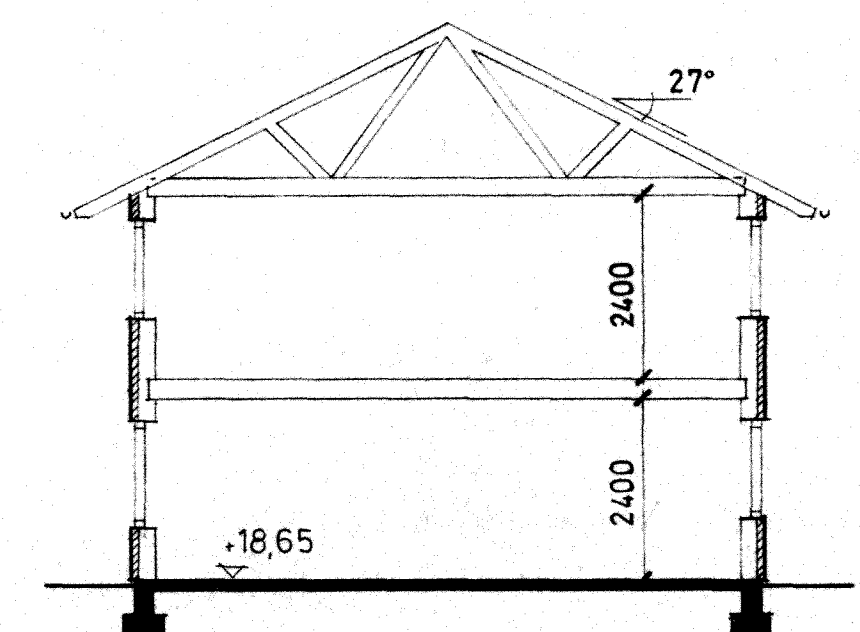

SEKTION

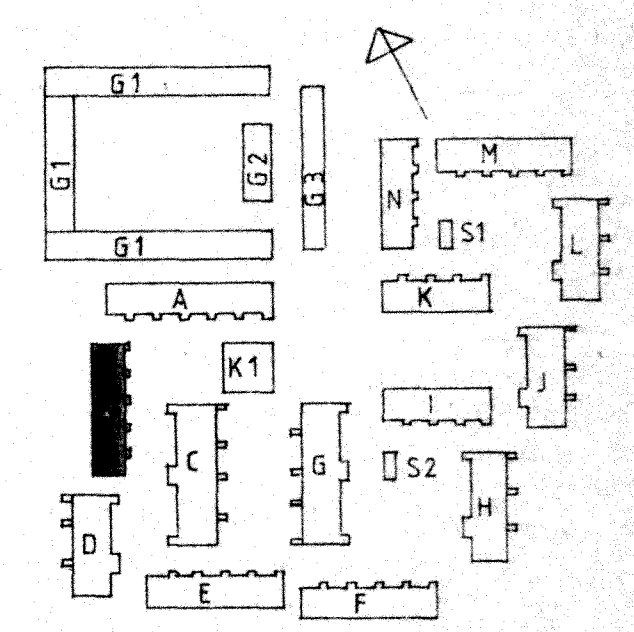

**RIKSBYGGEN**  
 PROJEKTERINGSKONTORET I MÄLMÖ  
 STADIONGATAN 10 TEL 040-801 60  
 BOX 8057 200 41 MÄLMÖ

**white**  
 White arkitekter AB • Malmö  
 Västergatan 23 • 21121 Malmö • Tel 040-776 90

KÄVLINGE  
 BOGESHOLMSOMRÅDET  
 KÄVLINGE 7

HUS B  
 PLANER, FASADER SKALA 1:100

HANDLÄGGANDE  
 S ERIKSSON A REVELLE  
 MALMÖ 980-12-01

REG. ANT. REGISTRERINGEN ÅR/ER SIGN. DATUM

REG. ANT. REGISTRERINGEN ÅR/ER SIGN. DATUM

77 80 10 A4:2