




FASAD 4-3

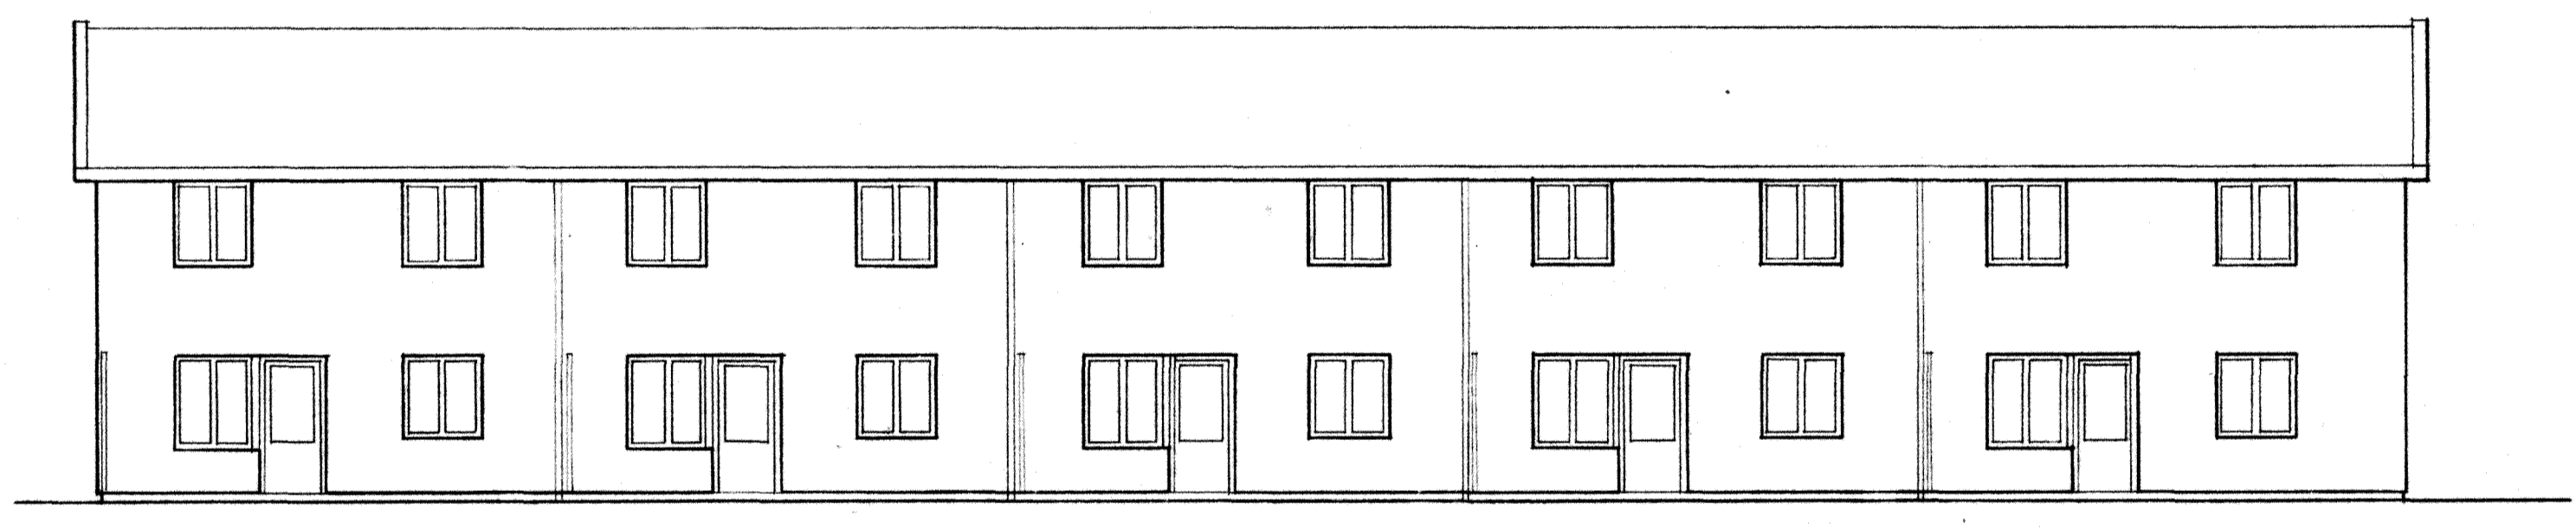


FASAD 2-1

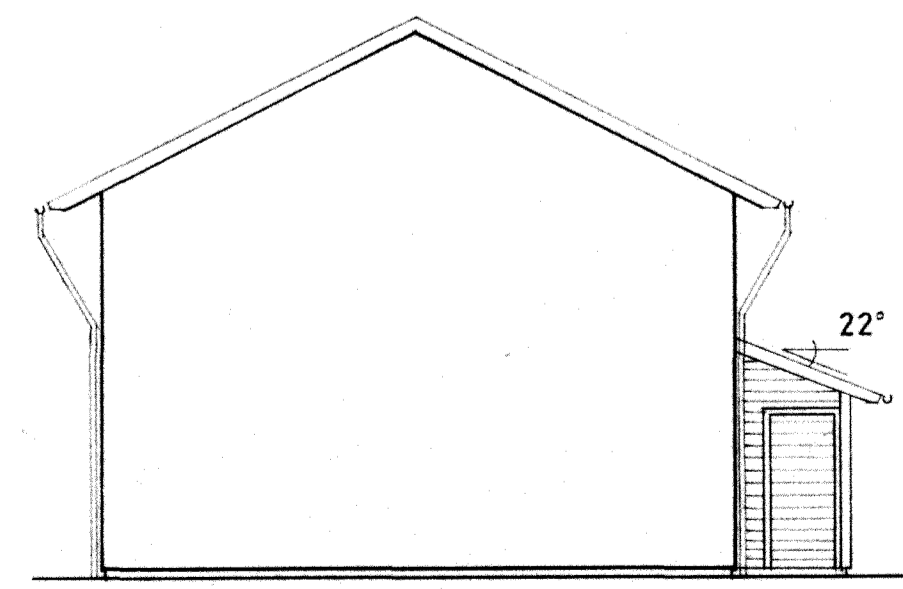


FASAD 1-4

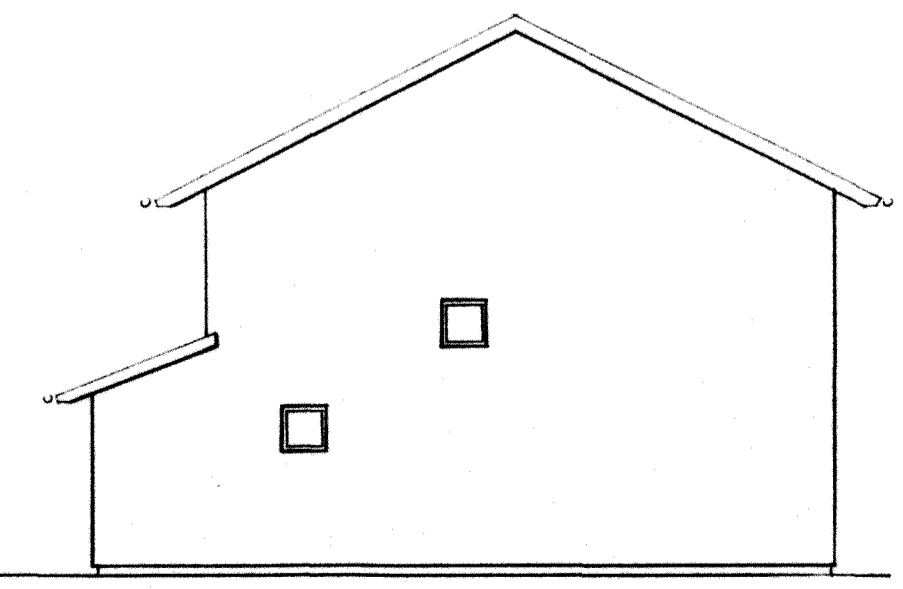

FASAD 3-2

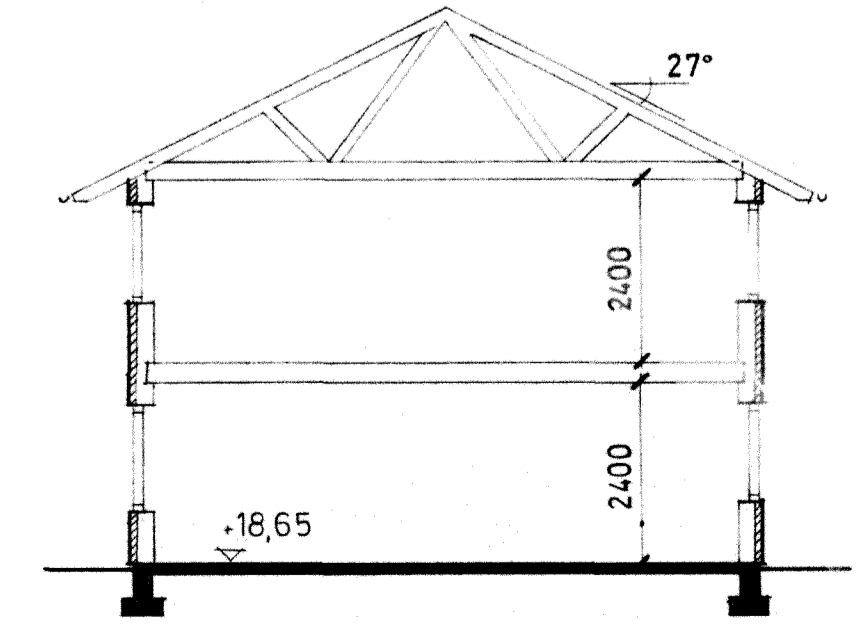

SEKTION

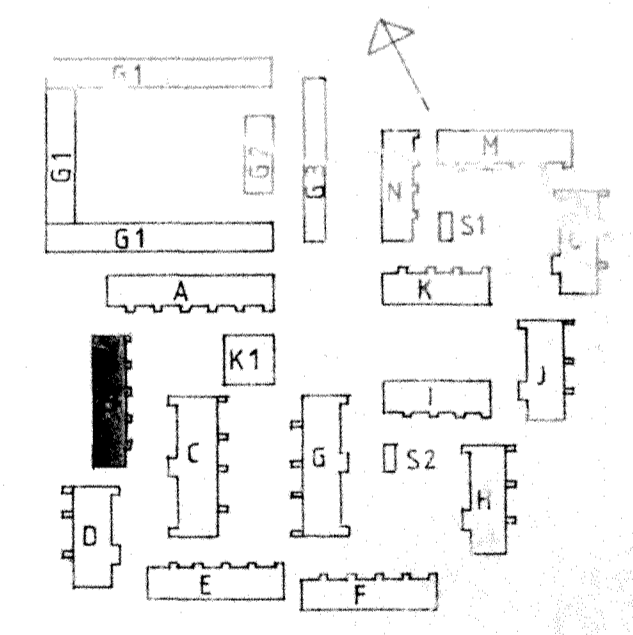

RIKSBYGGEN
 PROJEKTERINGSKONTORET I MALMÖ
 STADIONGATAN 10 TEL 040-801 60
 BOX 8057 200 41 MALMÖ

white
 White arkitekter AB • Malmö
 Västergatan 23 • 211 21 Malmö • Tel 040-776 90

REG. ANT.	REGISTRERINGEN AVSER	SIGN.	DATUM
HUS B PLANER, FASADER		SKALA 1:100	
HANDLÄGGANDE S. ERIKSSON		A. REVELLE	
MALMÖ 1980-12-01		77 80 10	

Sten Jönberg