




FASAD 4-3

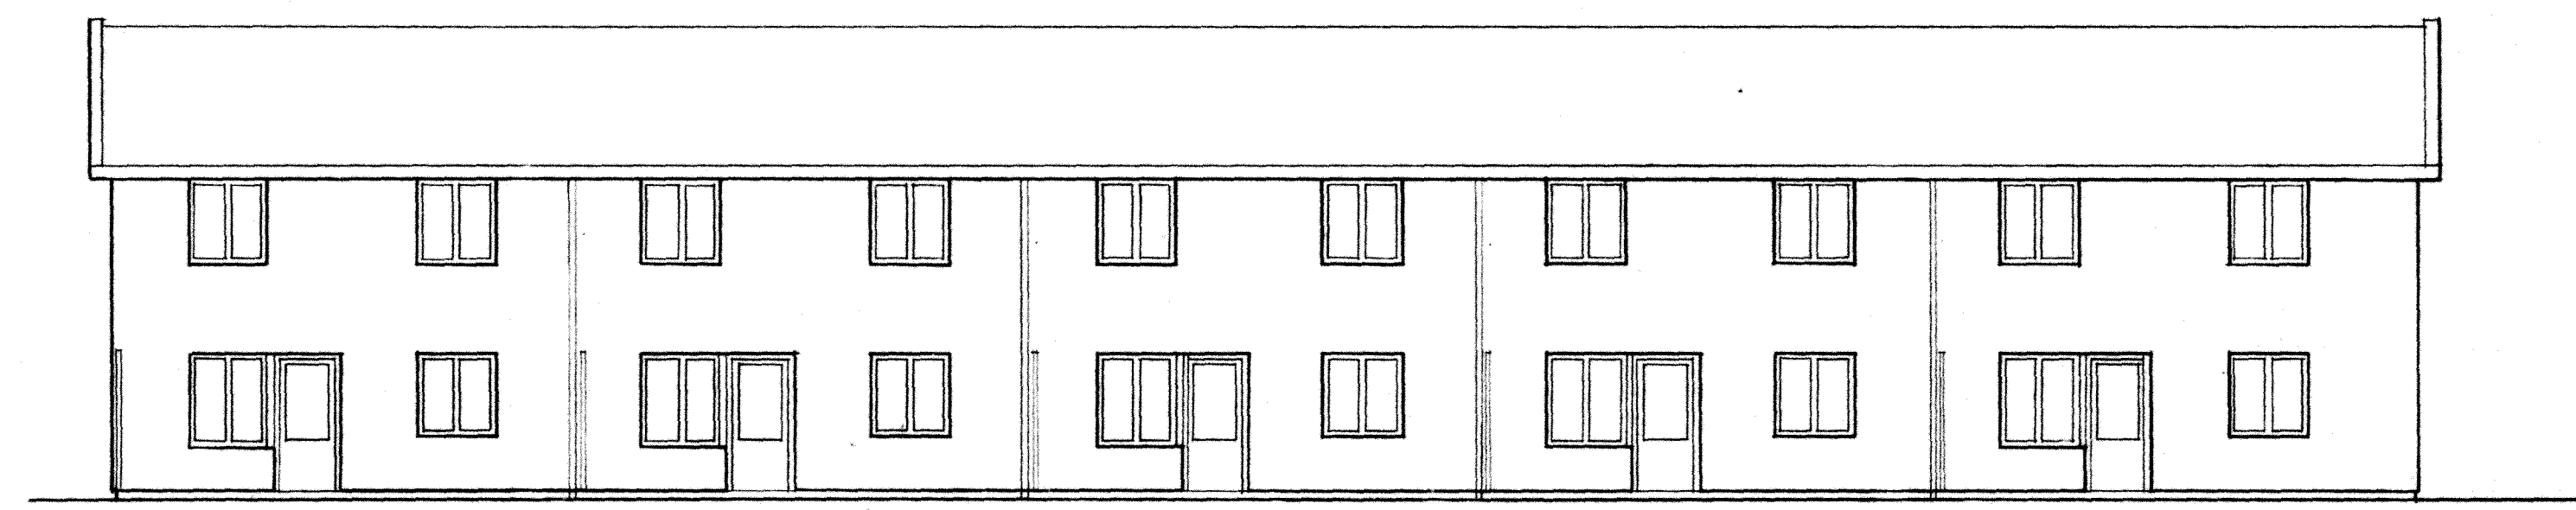


FASAD 2-1

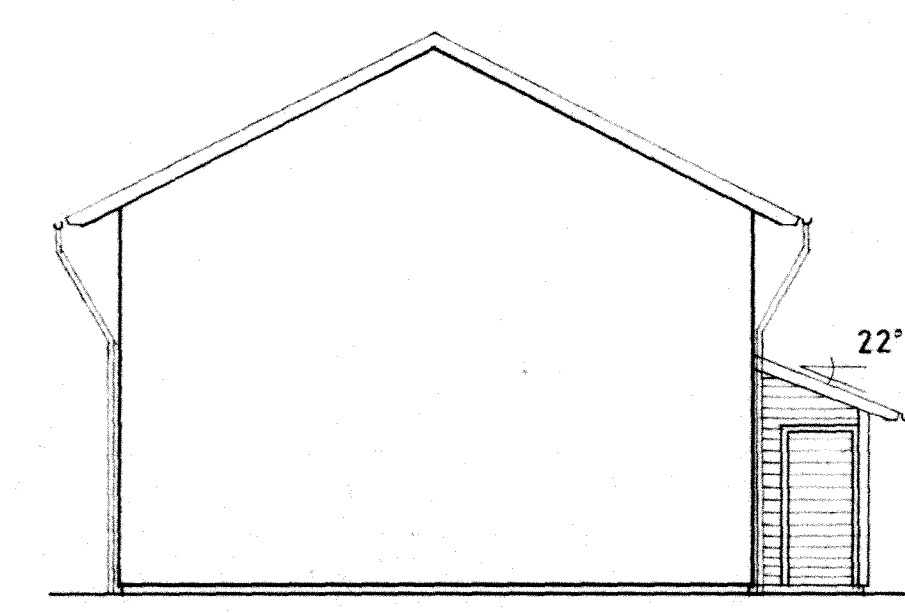


FASAD 1-4

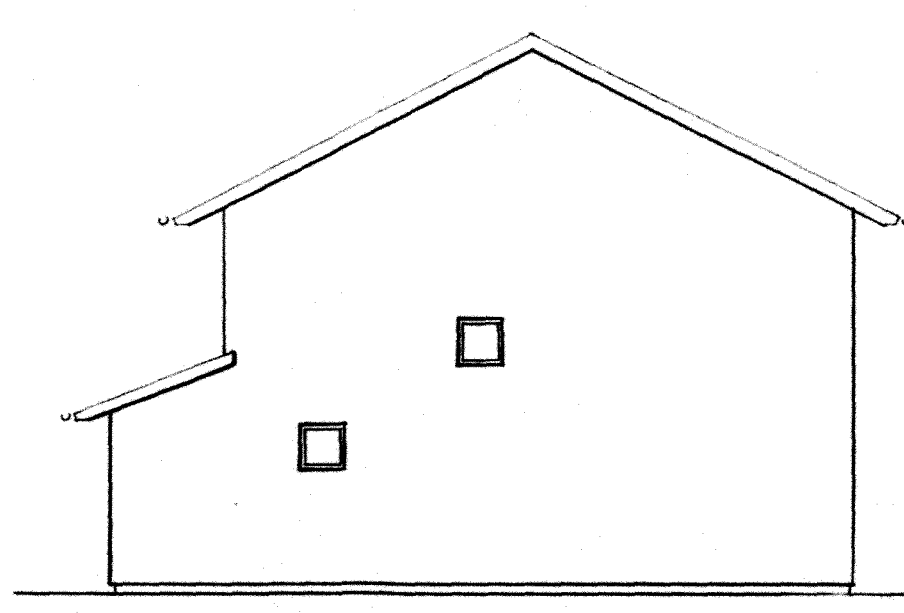

FASAD 3-2

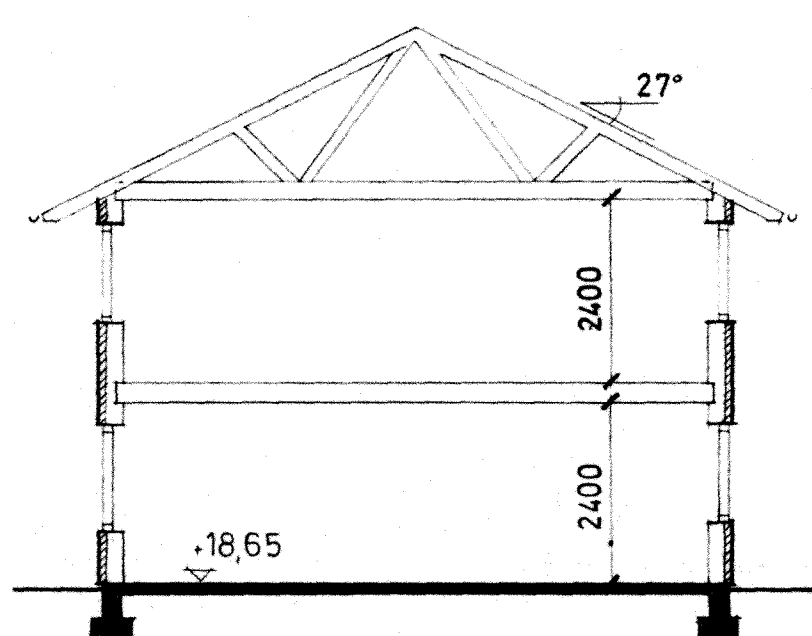

SEKTION

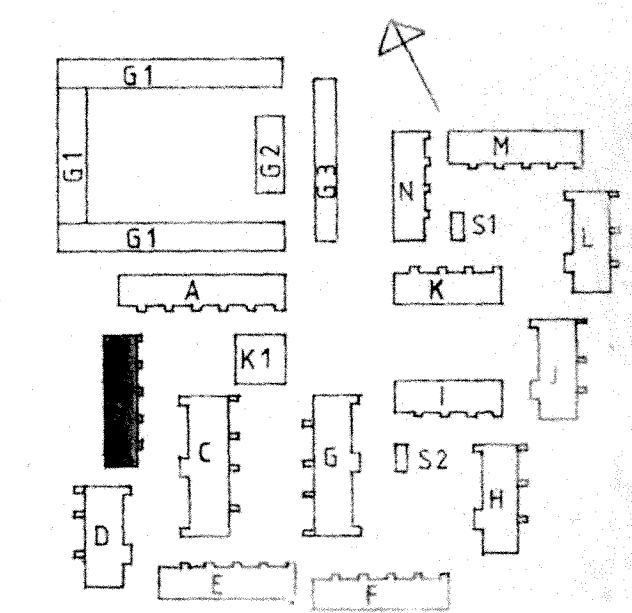

RIKSBYGGEN
 PROJEKTERINGSKONTORET I MÄLMÖ
 STADIONGATAN 10 • TEL 040-801 60
 BOX 8057 • 200 41 MÄLMÖ

white
 White arkitekter AB • Malmö
 Västergatan 23 • 211 21 Malmö • Tel 040-776 90

REG AMT REG. FÖRNINGEN AVSER SIGN DATUM
KÄVLINGE
 BÖGESHOLMSOMRÅDET
 KÄVLINGE 7
 HUS B
 PLÅNER, FASADER
 SKALA 1:100
 HANDLÄGGANDE S ERIKSSON A REVELLE
 MÄLMÖ 1980-12-01
 77180 10
 :2