

**FÖRKLARINGAR**

Planer numrerade A4:1 - 4 i skala 1:100 gäller endast som informationsritningar och får ej återopas.

Planer numrerade A4:15 - 17 i skala 1:100, A4:20 - A4:38 i skala 1:50 samt fasader A4:1 - 17 i skala 1:100 gäller som byggplaner med införda mått, littera, detaljmarkering etc.

**Måttställning**  
 Alla mått är teoretiska och anges i millimeter.  
 Mått på ytterväggar avser insida gipskiva till utsida tegel resp panel.


**Väggtyper**  
 Aterfinns i beskrivning och inv detaljer. Väggar runt badrum och WC skall ljudisoleras med 45 mm mineralullsskiva.

Brandklassning av väggar återfinns på 100-dels planer. Schakt för VVS brandklassas i B30.

**Beteckningar**

- F = Fönster enl ritn A6:1
- FD = Fönsterdörrar enl ritn A6:1
- YD = Ytterdörrar enl ritn A6:2
- D = Invändiga dörrar enl ritn A6:3
- GF = Glasparti enl ritn A6:4
- L = Innertaklucka enl beskr.
- S = Skåpsinredning enl ritn A6:5 - 7
- K1 = Kapphylla l = 1000
- K2 = Kapphylla l = 1200
- TL = Yttertaklucka typ Zanda
- SR = Snöräcke enl SIS 83 1301
- typ Zanda
- A-A5:1 = Detaljmarkering där A5:1 avser vilken ritning detaljen återfinns.

TS = Taksteg inkl stegpanna, takfotssteg och stegsäckring typ Zanda  
 E1 = Elcentralfront enl X34-201 H=2280  
 B=1430 antal 2 st  
 Fönsterbänkar redovisas på ritn A5:1

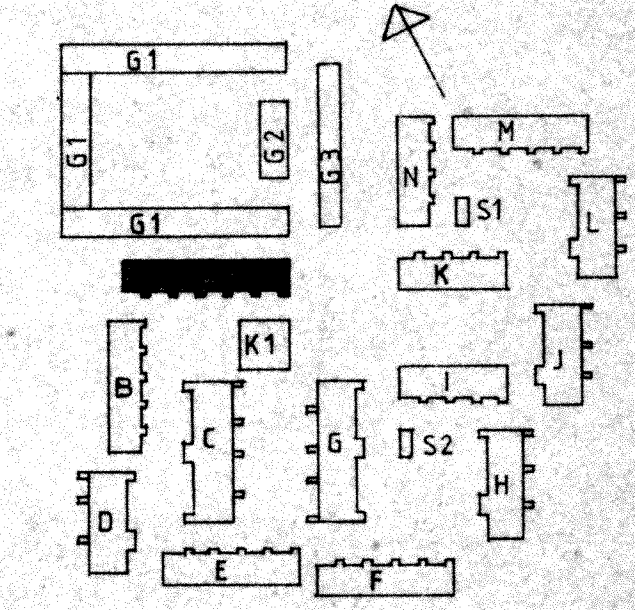

**RIKSBYGGEN**  
 PROJEKTERINGSKONTORET I MALMÖ  
 STADIONGATAN 10 TEL 040-801 60  
 BOX 9057 200 41 MALMÖ

**white**  
 White arkitekter AB • Malmö  
 Västergatan 23 • 211 21 Malmö • Tel 040-776 90

HANDLAGGARE  
 S. ERIKSSON  
 MALMÖ 81-02-20

A REVELLÉ  
*Sten Jönberg*

REG. ANT.	REGISTRERINGEN AVSER	SIGN.	DATUM
KÄVLINGE BOGESHOLMSOMRÅDET KÄVLINGE 7		HUS A PLAN BV	
		SKALA 1:50	
		RITNINGEN	REG.
		A4:20	