


FÖRKLARINGAR
 Planer numrerade A4:1 - 4 i skala 1:100 gäller endast som informationsritningar och får ej åberopas.
 Planer numrerade A4:15 - 17 i skala 1:100, A4:20 - A4:38 i skala 1:50 samt fasader A4:1 - 17 i skala 1:100 gäller som byggplaner med införda mått. Littera, detaljmarkering etc.
Måttställning
 Alla mått är teoretiska och anges i millimeter.
 Mått på ytterväggar avser insida gipsskiva till utsida tegel resp panel.
Väggtyper
 Aterfinns i beskrivning och inv detaljer. Väggar runt badrum och WC skall ljudisoleras med 45 mm mineralullsskiva.
 Brandklassning av väggar återfinns på 100:delars planer. Schakt för VVS brandklassas i B30.
Beteckningar
 F = Fönster enl ritn A6:1
 FD = Fönsterdörrar enl ritn A6:1
 YD = Ytterdörrar enl ritn A6:2
 D = Invändiga dörrar enl ritn A6:3
 GP = Glasparti enl ritn A6:4
 L = Inneträsklucka enl beskr.
 S = Skåpsinredning enl ritn A6:5 - 7
 K1 = Kapphylla i= 1000
 K2 = Kapphylla i= 1200
 TL = Ytterträsklucka Typ Zanda
 SR = Snöröcke enl SIS 83 1301 Typ Zanda
 A-A5:1 Detaljmarkering där A5:1 anger vilken ritning detaljen återfinns.

TS = Taksteg inkl stegpanna, takfotssteg och stegsättning typ Zanda
 E1 = Elcentralfront enl X34-201 H=2280
 B=1430 antal 2 st
 Fönsterbänkar redovisas på ritn A5:1

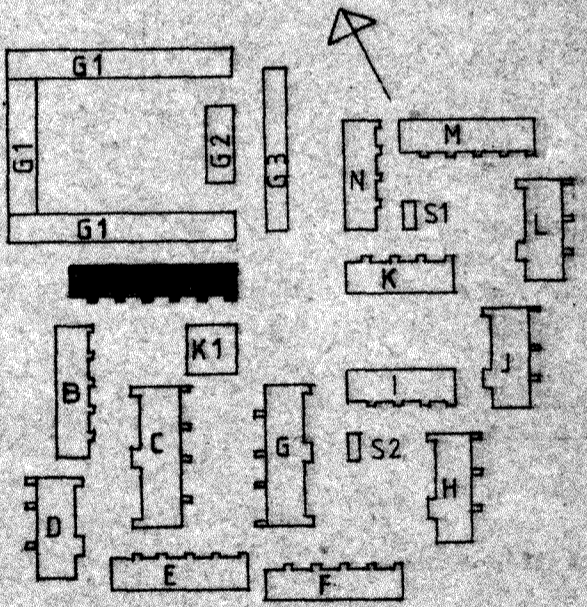

RIKSBYGGEN
 PROJEKTERINGSKONTORET I MALMÖ
 STADIONGATAN 10 TEL 040-801 80
 BOX 6057 200 41 MALMÖ

white
 White arkitekter AB • Malmö
 Västergatan 23 • 211 21 Malmö • Tel 040 - 776 90

HANSÅGÅRDEN
S. ERIKSSON
 MALMÖ 81-02-20

A REVELLÉ
Sten Jönberg

REG	ANT	REGISTRERINGEN	AVSER	SIGN	DATUM

KÄVLINGE
 BOGESHOLMSOMRÅDET
 KÄVLINGE 7

HUS A
 PLAN BV

SKALA 1:50
 A4:20