A4:25

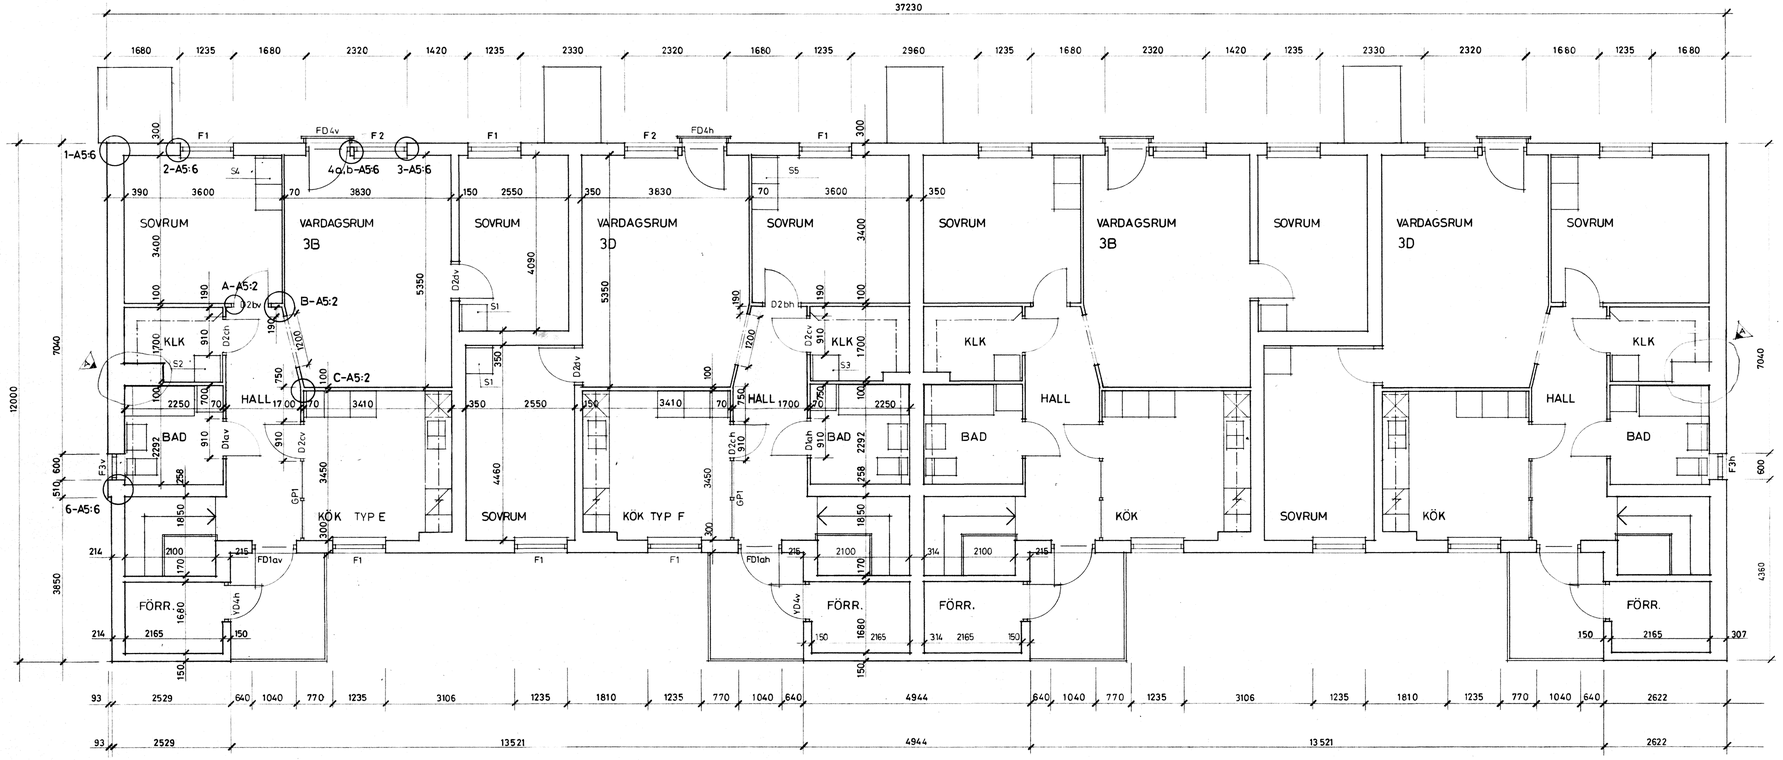

FÖRKLARINGAR

Se ritn A4:20

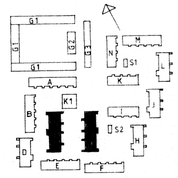

RIKSBYGGEN
PROJEKTERINGSKONTORET I MALMÖ
STADIONGATAN 10 TEL 040-801 60
BOX 8057 200 41 MALMÖ

white
White arkitekter AB • Malmö
Västergatan 23 • 211 21 Malmö • Tel 040 - 776 90

HANDLÄGGARE S ERIKSSON A REVELLÉ
MALMÖ 81-02-20

REG	ANT	REGISTRERINGEN AVSER	SIGN	DATUM
A	2	GGÄLLT I KLK ÖKAS	ISK	83-06-15

KÄVLINGE
BOGESHOLMSOMRÅDET
KÄVLINGE 7

HUS C, G
PLAN ÖV
SKALA 1:50

KOD TYP POS
RITNINGSNR A4:25
REG A