A4:25

FÖRKLARINGAR
Se ritn A4:20

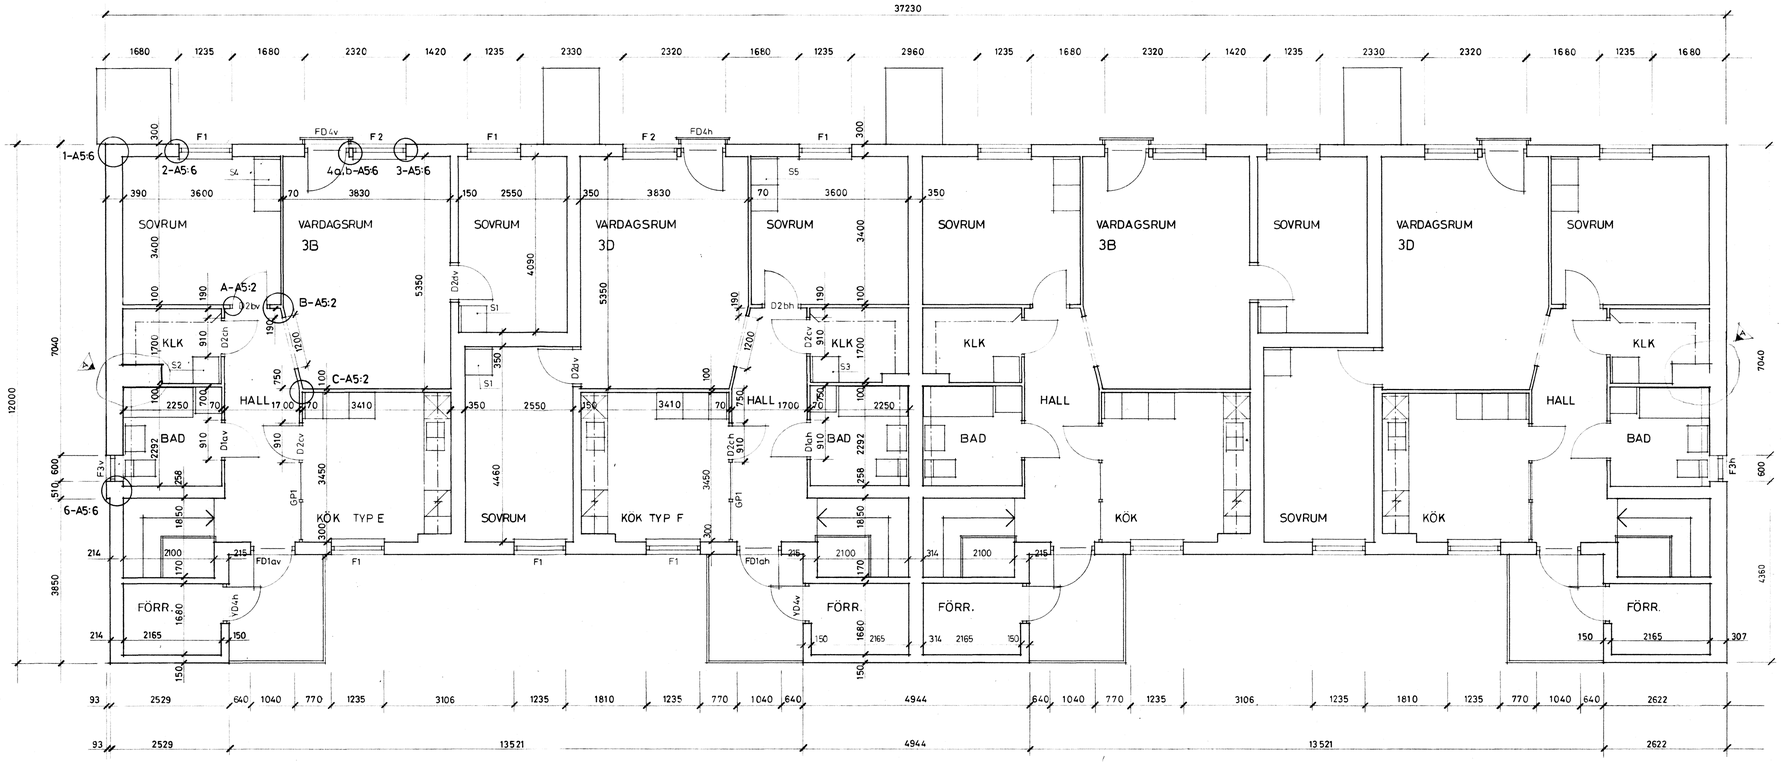

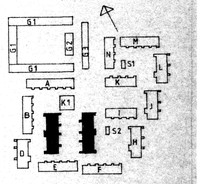

RIKSBYGGEN
PROJEKTERINGSKONTORET I MALMÖ
STADIONGATAN 10 TEL 040-801 60
BOX 8057 200 41 MALMÖ

REG	ANT	REGISTRERINGEN AVSER	SIGN	DATUM
A	2	SCHAKT I KLK ÖKAS	ISK	83-06-15

white
White arkitekter AB • Malmö
Västergatan 23 • 211 21 Malmö • Tel 040-776 90

KÄVLINGE
BOGESHOLMSOMRÅDET
KÄVLINGE 7

HUS C, G
PLAN ÖV

SKALA 1:50

HANDLÄGGANDE
S ERIKSSON
A REVELLÉ

MALMÖ 81-02-20

KOD TYP POS

RITNINGSNR
A4:25

REG
A