


*Row
PM 2*

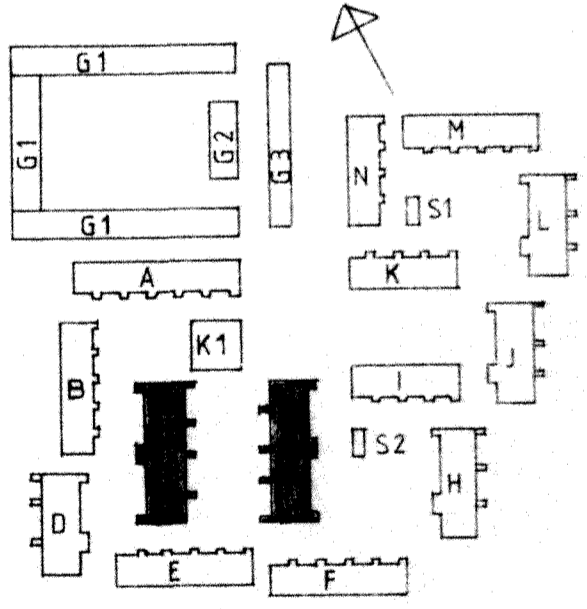

RIKSBYGGEN
 PROJEKTERINGSKONTORET I MALMÖ
 STADIONGATAN 10 TEL 040-801 60
 BOX 8057 200 41 MALMÖ

white
 White arkitekter AB • Malmö
 Västergatan 23 • 211 21 Malmö • Tel 040-776 90

HANDLAGGANDEN
 S. ERIKSSON
 MALMÖ 81-02-20

A REVELLÉ
Sten Jönberg

REG	ANT	REGISTRERINGEN AVSER	SIGN	DATUM
		KÄVLINGE		
		BOGESHOLMSOMRÅDET		
		KÄVLINGE 7		
		HUS C, G		
		PLAN ÖV		
		SKALA 1:50		
		SKALA A4:25		