


18.65
17.50
17.50

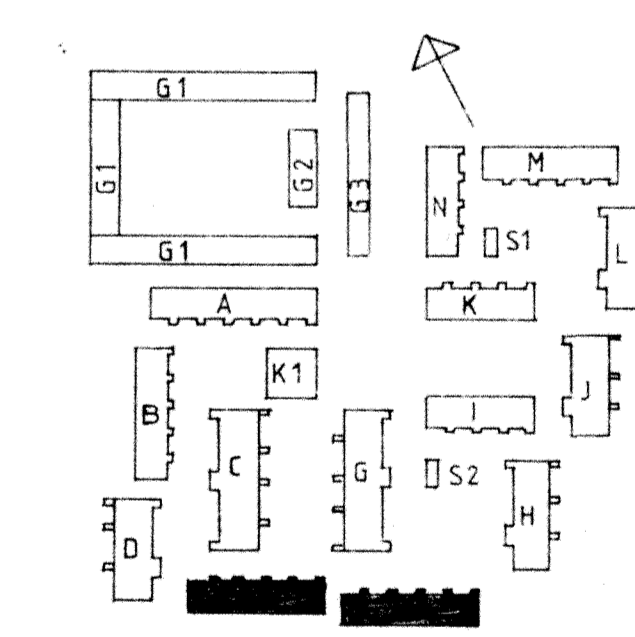

RIKSBYGGEN
 PROJEKTERINGSKONTORET I MALMÖ
 STADIONGATAN 10 TEL 040-801 60
 BOX 8057 200 41 MALMÖ

white
 White arkitekter AB • Malmö
 Västergatan 23 • 211 21 Malmö • Tel 040-776 90

HANDLAGGANDEN
 S. ERIKSSON
 MALMÖ 81 02 20

A REVELLÉ
Sten Jönberg

REG	ANT	REGISTRERINGEN AVSER	SIGN	DATUM
		KÄVLINGE BOGESHOLMSOMRÅDET KÄVLINGE 7		
		HUS E, F PLAN ÖV		
		SKALA 1:50		
		RITNINGEN		
		A4:29		