

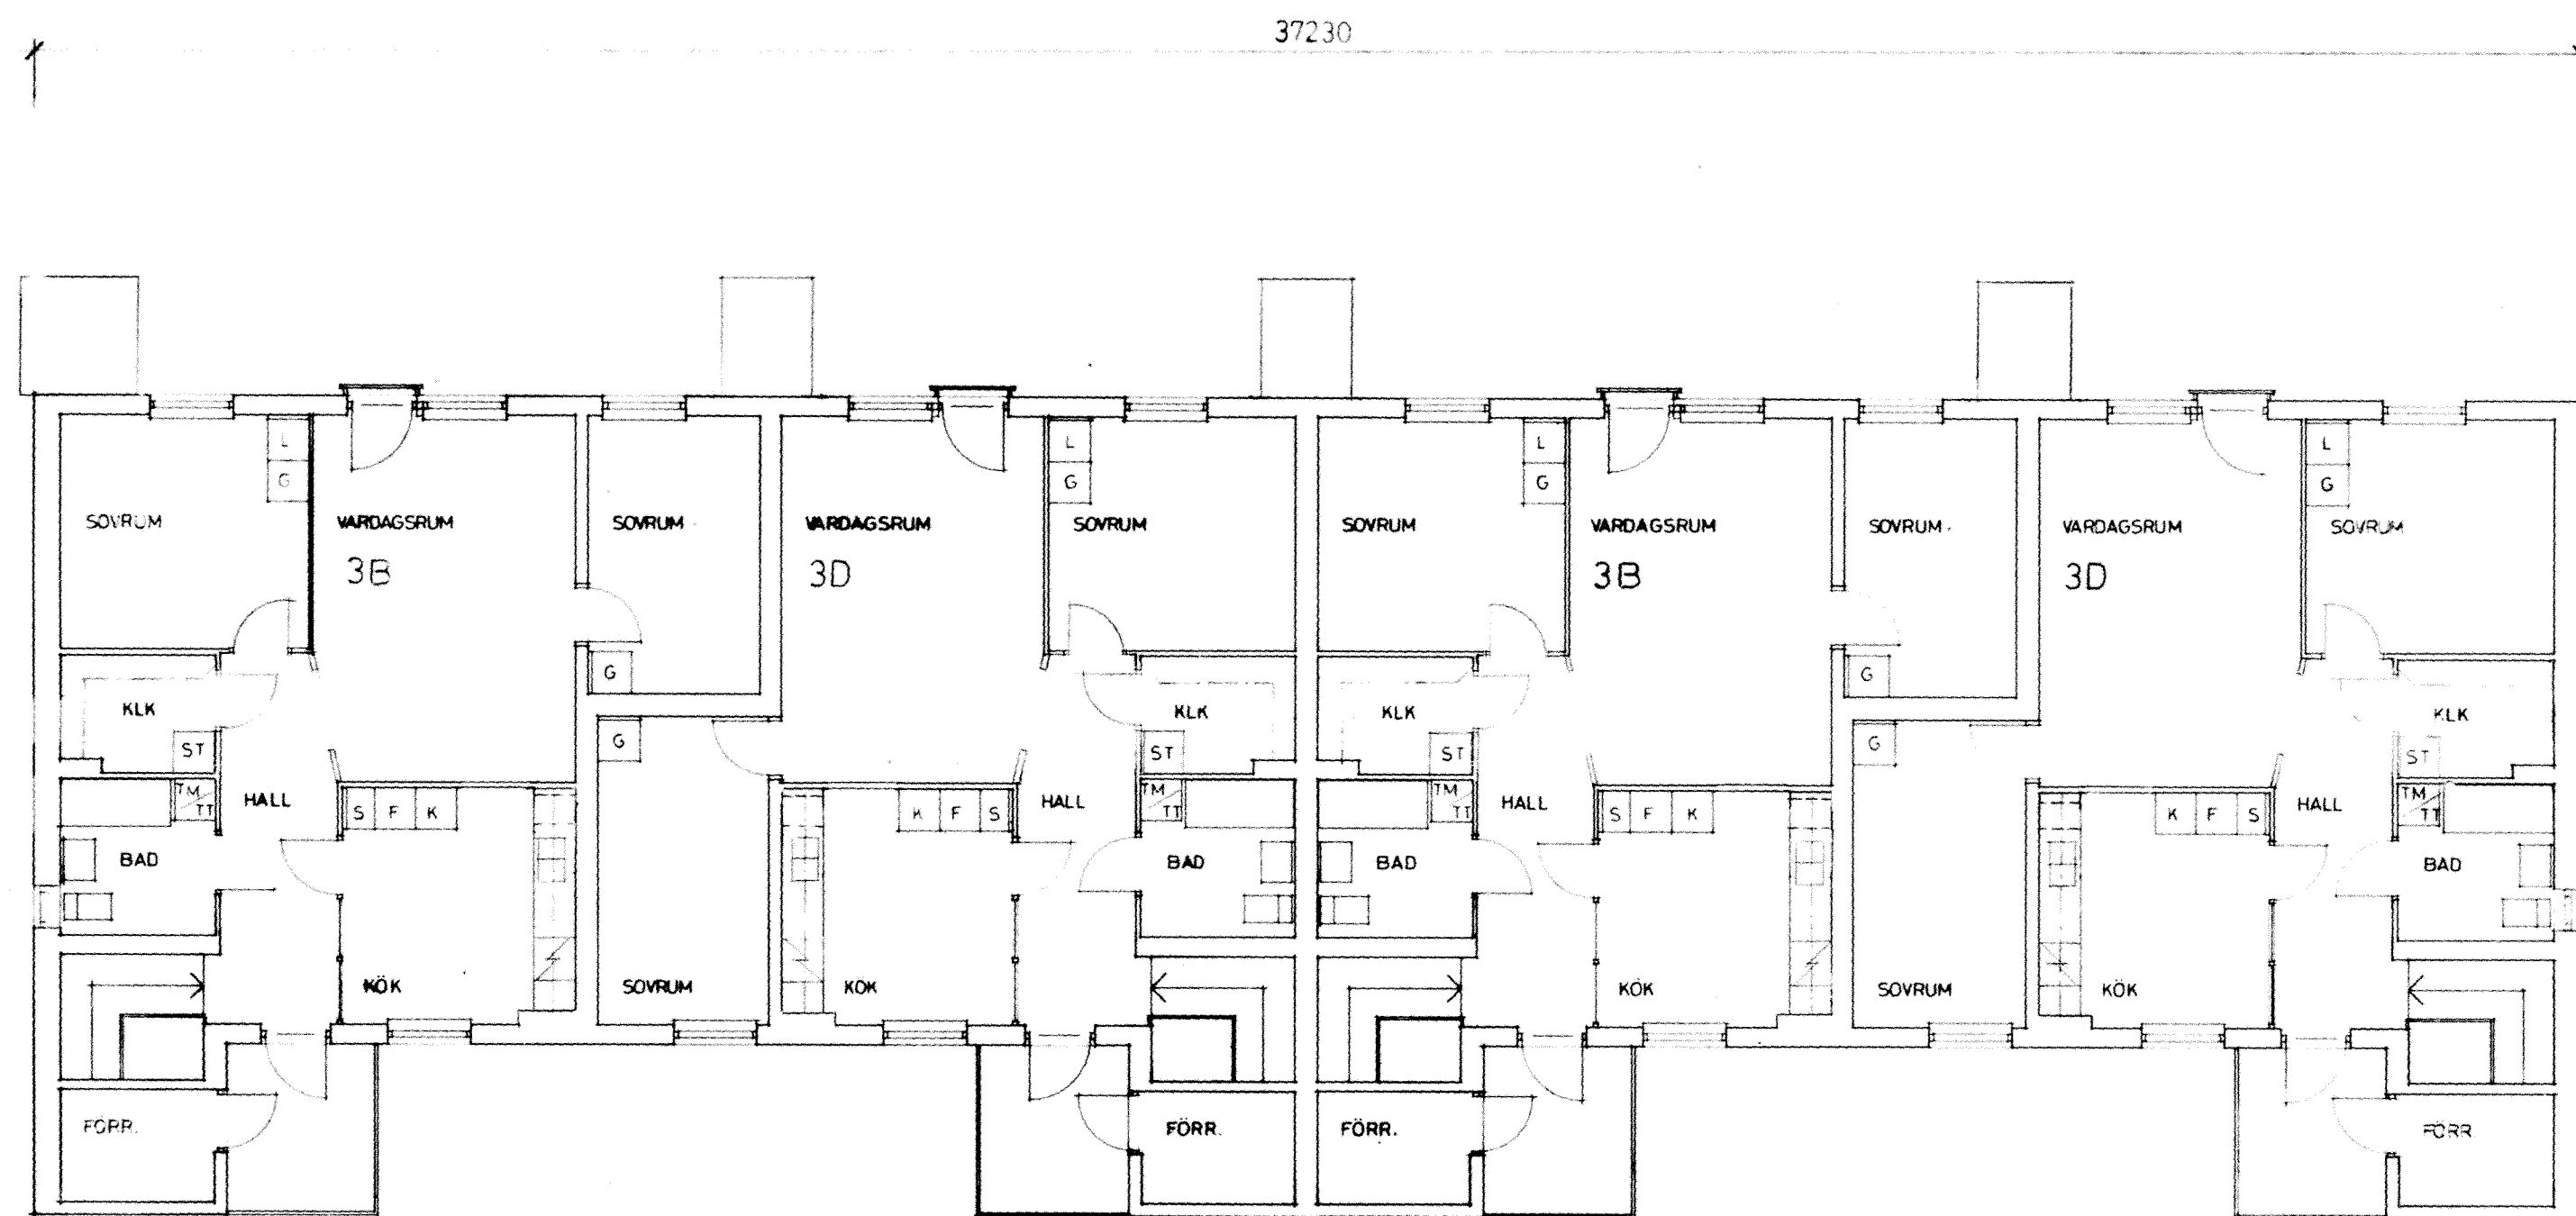



FASAD 4-3

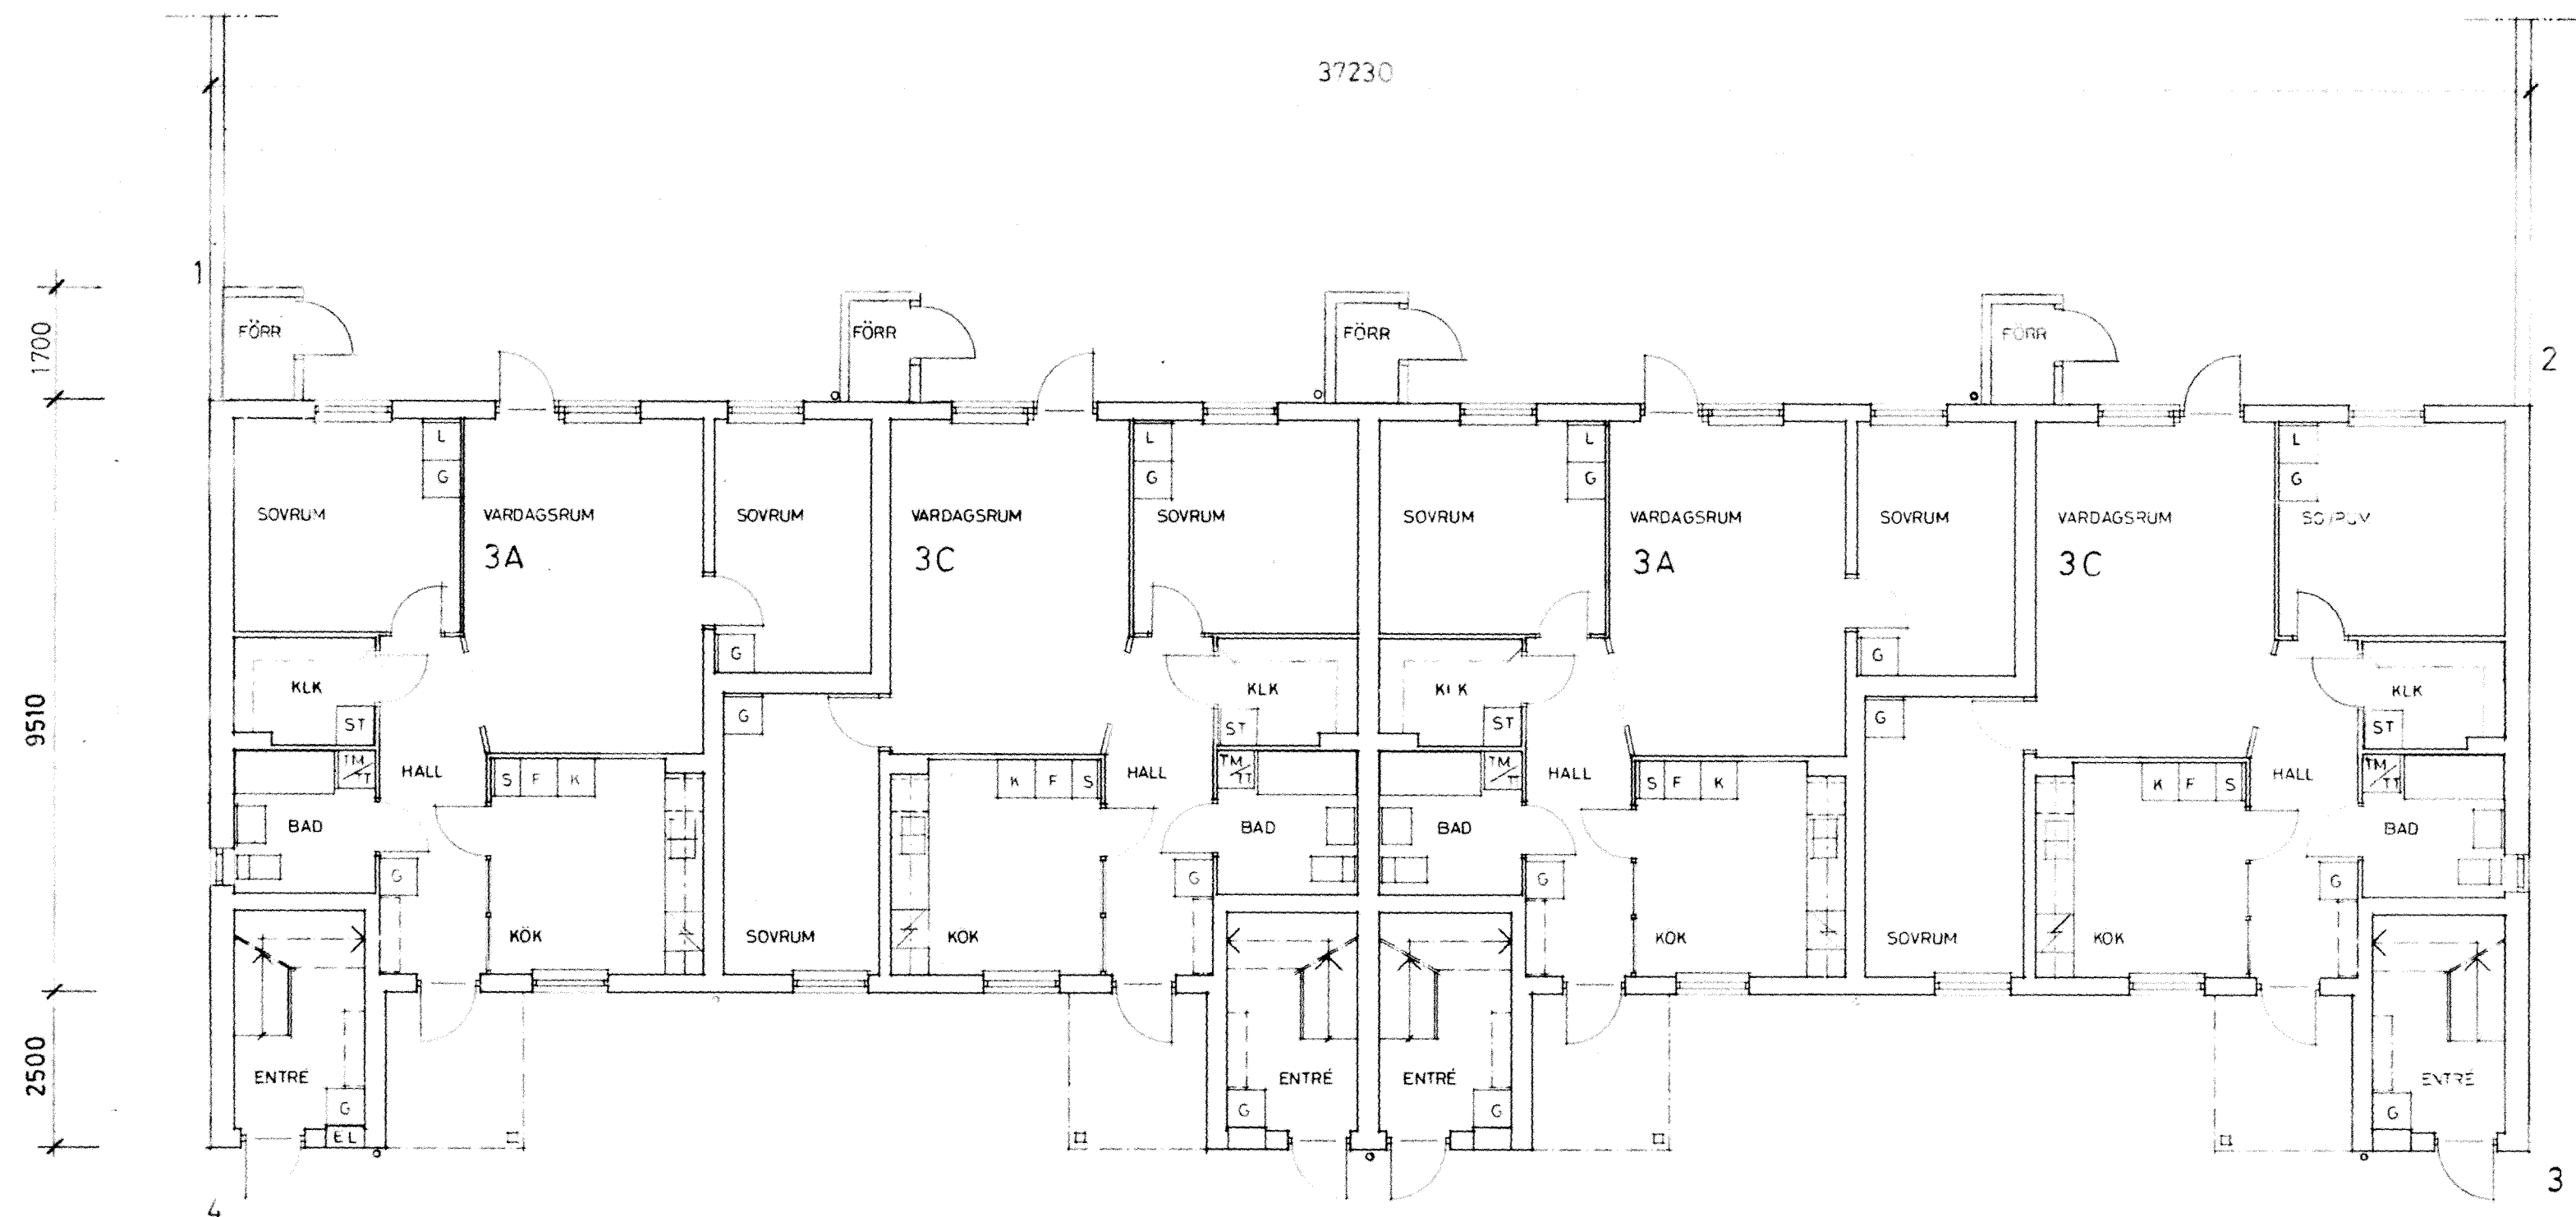


FASAD 2-1

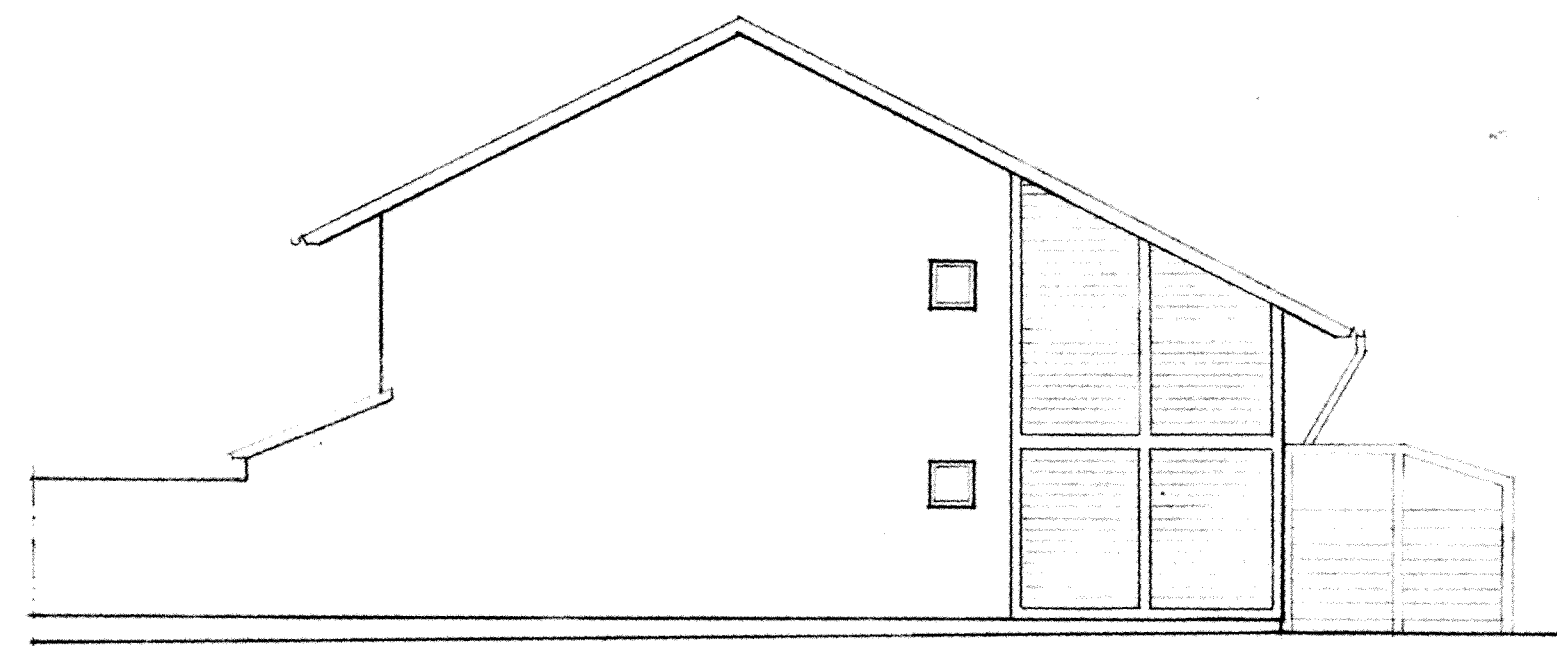


FASAD 1-4

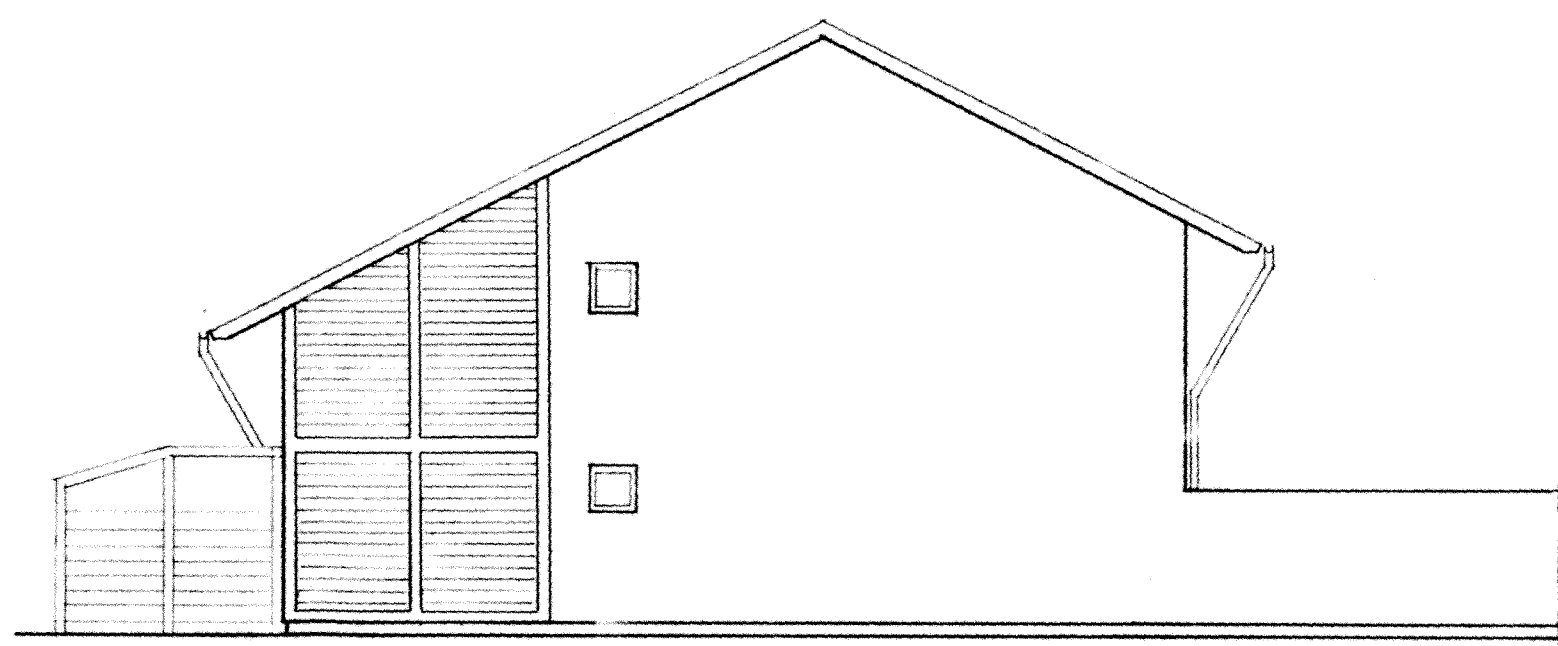

FASAD 3-2

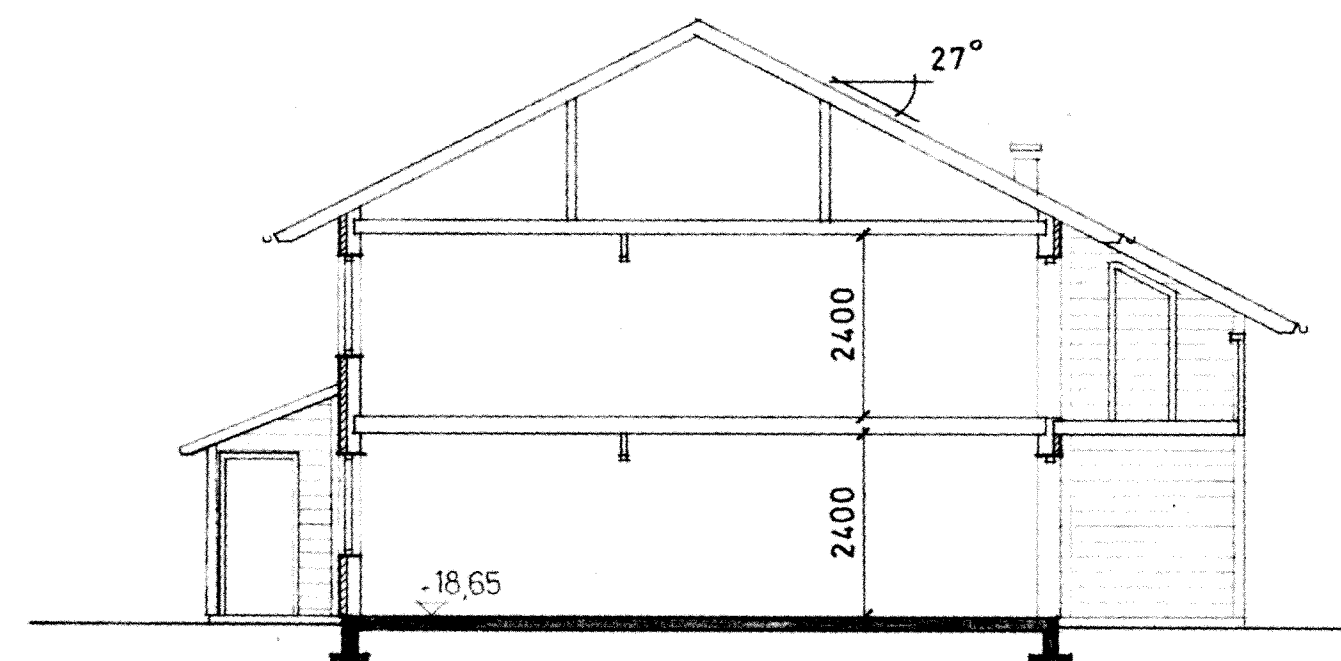

SEKTION

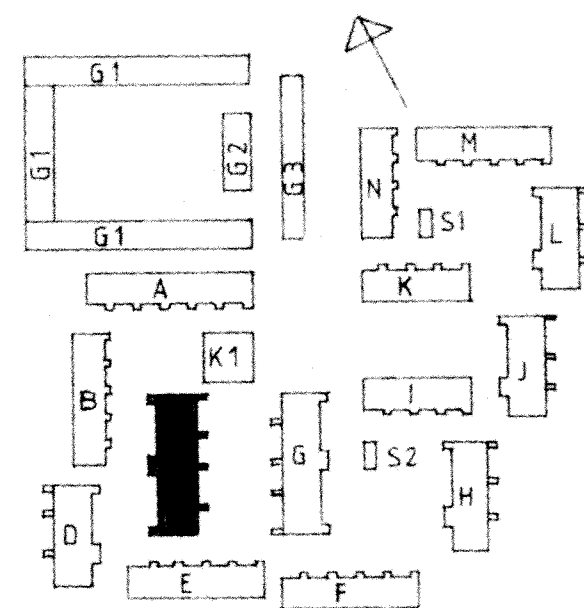

RIKSBYGGEN
PROJEKTERINGSKONTORET I MALMÖ
STADIONGATAN 10 TEL 040-801 80
BOX 8057 200 41 MALMÖ

white
White arkitekter AB • Malmö
Västergatan 23 • 211 21 Malmö • Tel 040-776 90

HANDLÄGGANDE
S. ERIKSSON
MALMÖ 1980-12-01

A. REVELLE
77 80 10

REG		ANT		REGISTRERINGEN AVSER		SIGN	DATUM
DÖRR TILL KÖK		LL		81.06.10			
KÄVLINGE		BOGESHOLMSOMRÅDET		KÄVLINGE 7		HUS C	
PLANER, FASADER		SKALA 1:100		RITNINGEN		REG	
A4:3							