



FASAD 4-3

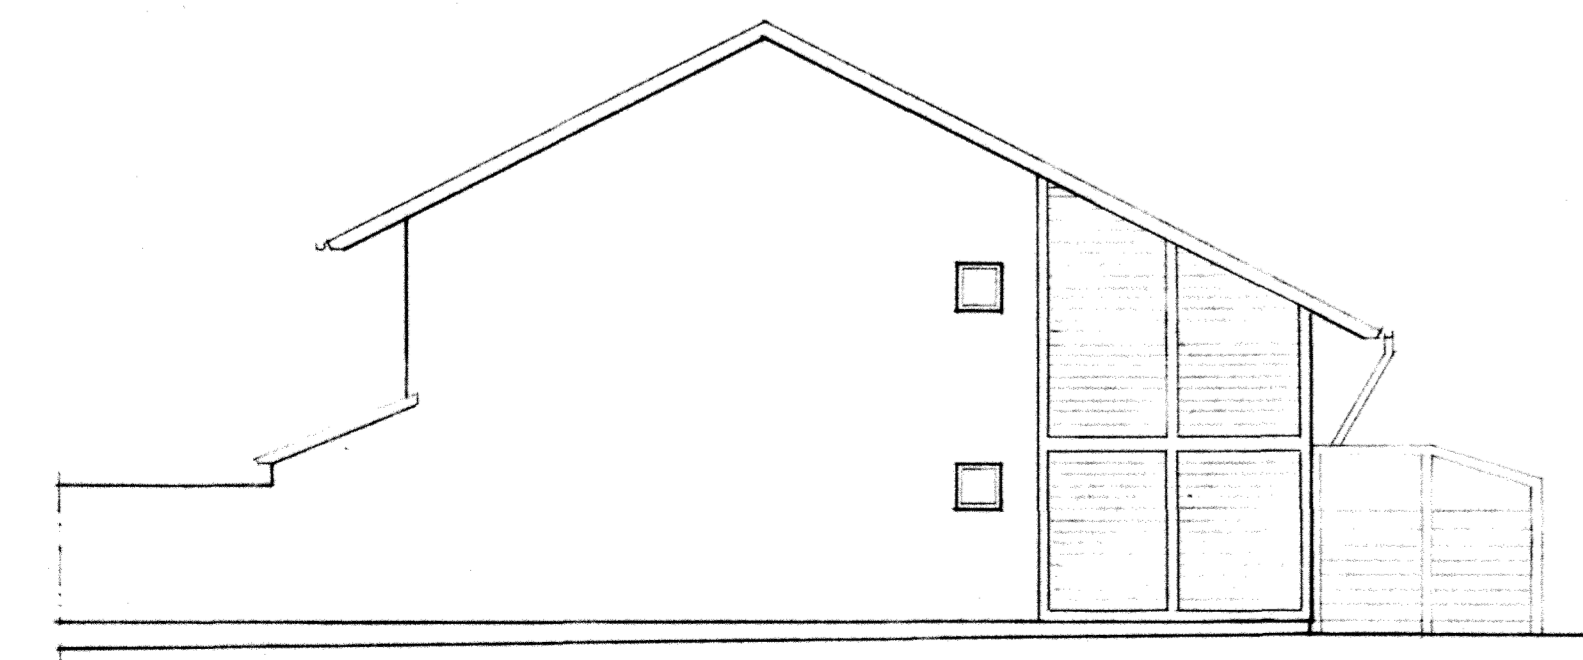


FASAD 2-1




FASAD 1-4

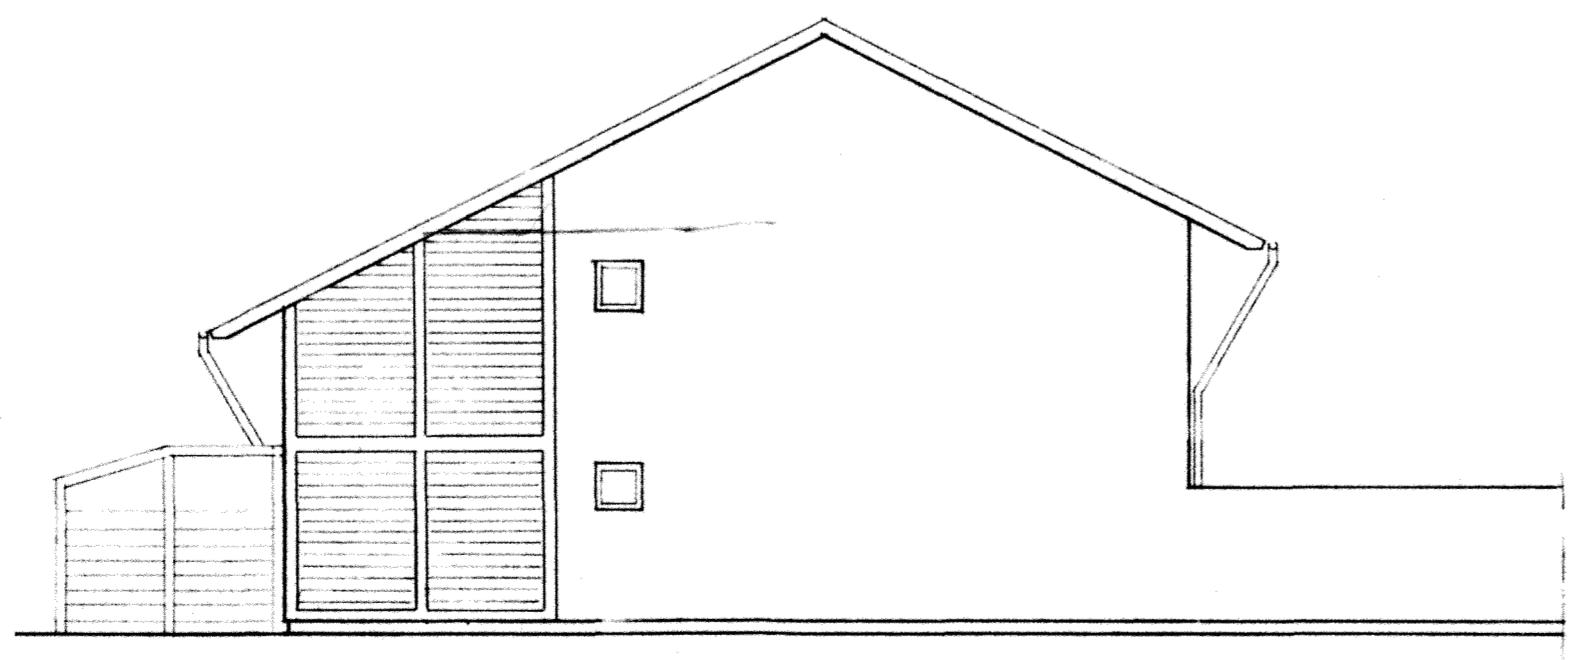

FASAD 3-2

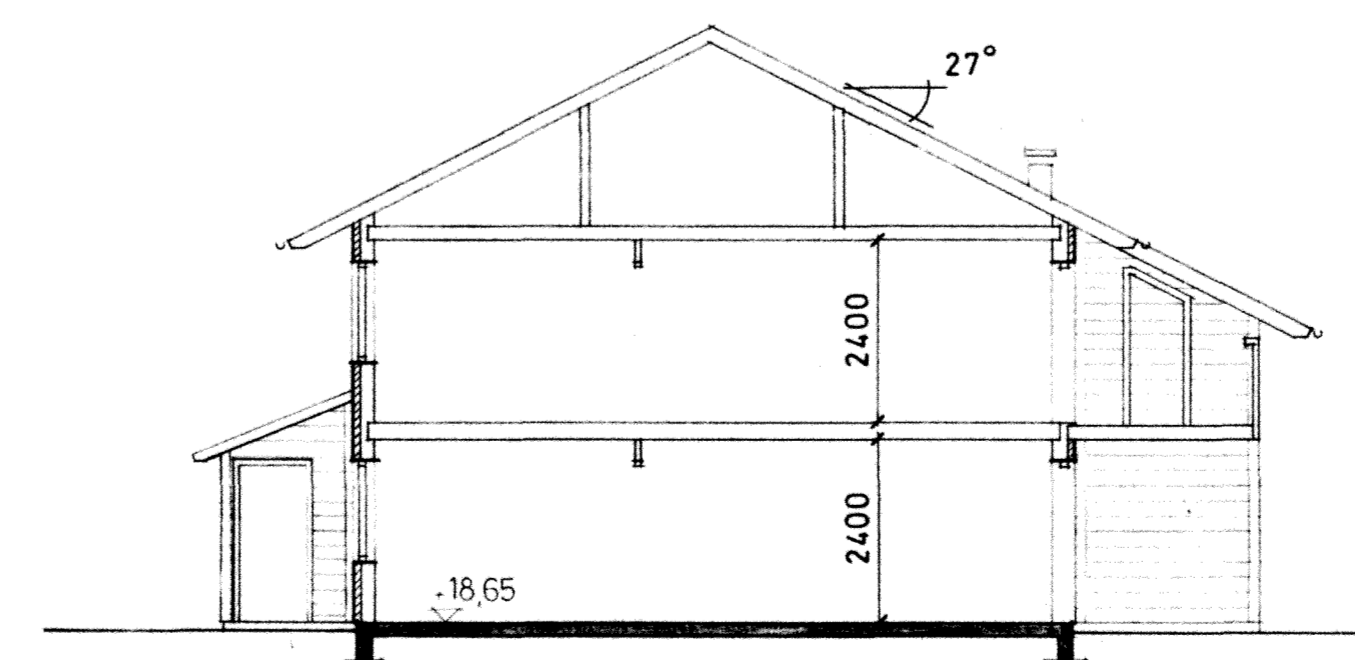

SEKTION

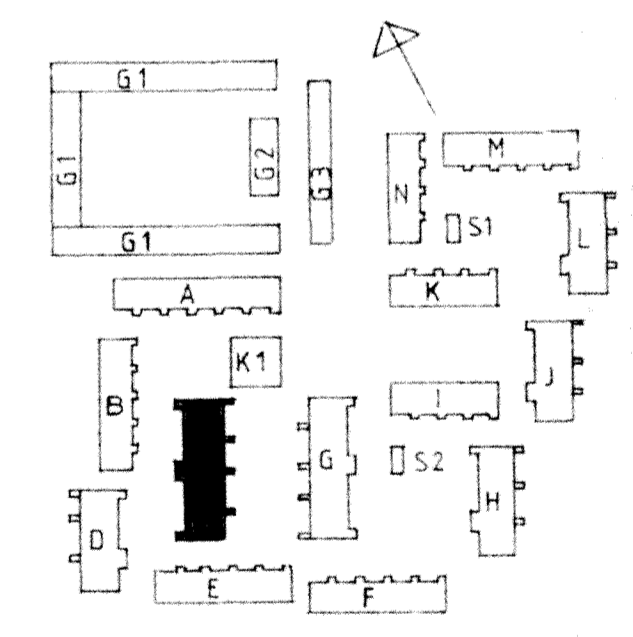

RIKSBYGGEN
 PROJEKTERINGSKONTORET I MALMÖ
 STADIONSGATAN 10 TEL 040-801 60
 BOX 8057 200 41 MALMÖ

white
 White arkitekter AB • Malmö
 Västergatan 23 • 211 21 Malmö • Tel 040-776 90

HANDLÄGGANDE
 S ERIKSSON A REVELLE
 MALMÖ 1980-12-01 *Sten Jönberg*

REG. ANT.	REGISTRERINGEN AVSER	SIGN.	DATUM
	DÖRR TILL KÖK LL 81.06.10		
KÄVLINGE BOGESHOLMSOMRÅDET KÄVLINGE 7		HUS C PLANER, FASADER SKALA 1:100	
77 81 10		RITNINGSR A 4:3	