


A T26 -
 B T25 -
 C T13 2 -
 D T13 2 -
 E T25 -
 F T25 -
 G T1 2 -
 H T1 2 -
 I T24 -
 J T1 2 -
 K T25 14 -
 L T1 2 -
 M T25 -
 N T24 -

T2 T25 T1 T15
 2 2 2
 5 5 2 2 1
 4 4 2 1
 5 4 24 14 11

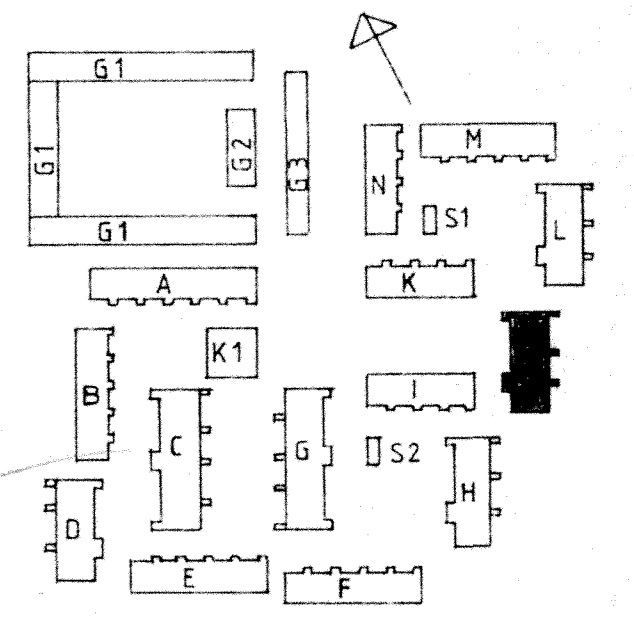

RIKSBYGGEN
 PROJEKTERINGSKONTORET I MALMÖ
 STADIONGATAN 10 TEL 040-80160
 BOX 8057 200 41 MALMÖ

white
 White arkitekter AB • Malmö
 Västergatan 23 • 211 21 Malmö • Tel 040-776 90

REG ANT REGISTRERINGEN AVSER SIGN DATUM
 KÄVLINGE
 BÖGESHOLMSOMRÅDET
 KÄVLINGE 7
 HUS J
 PLAN BV
 SKALA 1:50
 RITNINGEN A4:34

HANDLÄGGANDE
 S. ERIKSSON
 MALMÖ 81-02-20
 A REVELLÉ
 Henning Jönberg