



Sopsäckväxlare inkl lucka typ ELEIKO

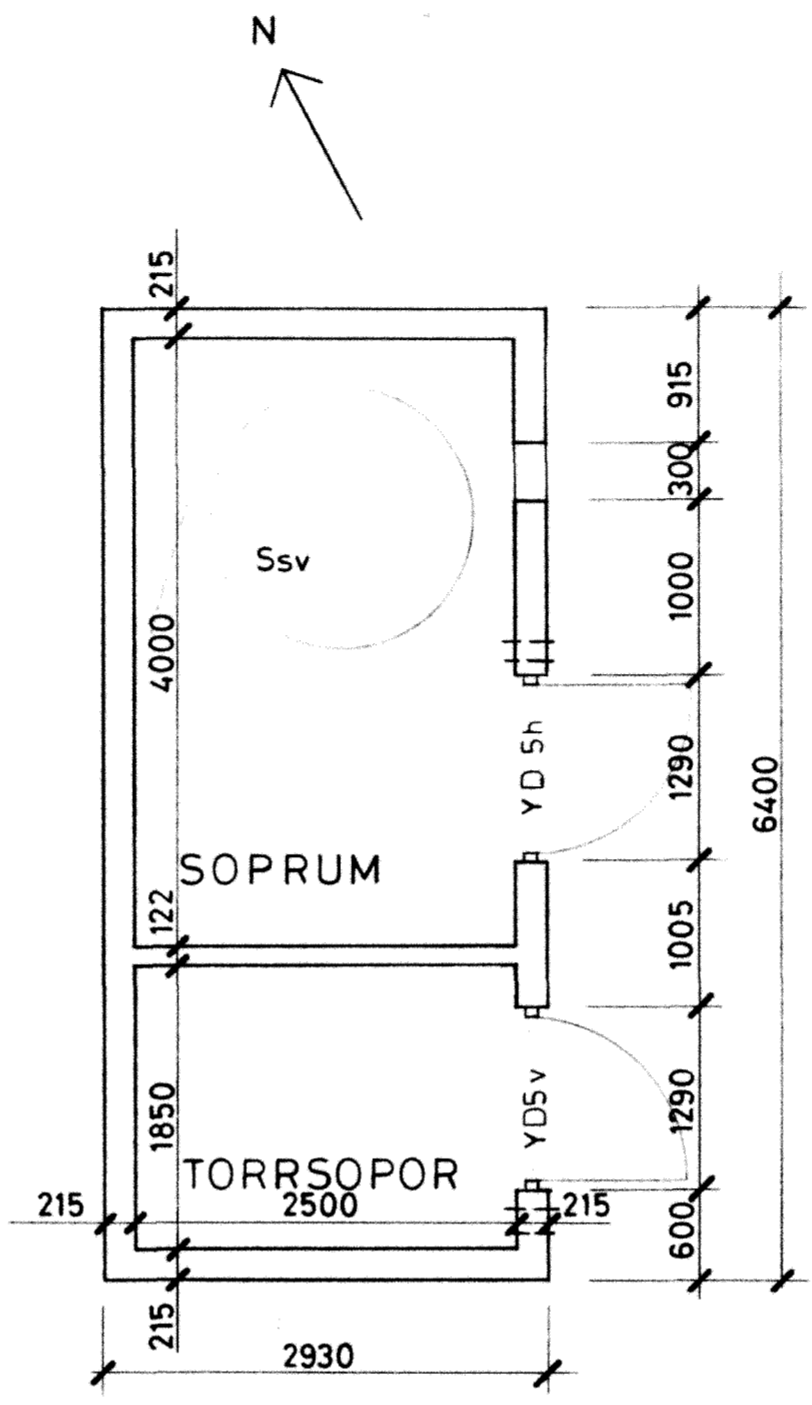

S1, S2

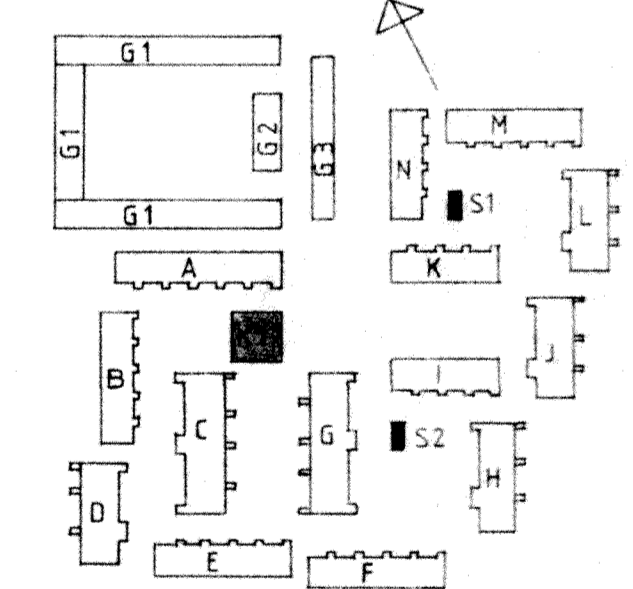

RIKSBYGGEN
 PROJEKTERINGSKONTORET I MALMÖ
 STADIONGATAN 10 TEL 040-801 60
 BOX 8057 200 41 MALMÖ

white
 White arkitekter AB • Malmö
 Västergatan 23 • 211 21 Malmö • Tel 040-776 90
 HANDLÄGGANDE
 S ERIKSSÖN
 MALMÖ 81-02-20

REG. ANT	2	U-centr. skorsten	HS	82-08-06
REG. ANT		REGISTRERINGEN AVSER	SIGN	DATUM
KÄVLINGE BOGESHOLMSOMRÅDET KÄVLINGE 7 KVARTERSHUS K1, SOPRUM S1, S2 PLANER SKALA 1:50				
KOD TYP POS		RITNINGSHR	A4:38	REG
				A

A REVELLE
 77 80 40
 Sten Järnberg