



FASAD 4-3

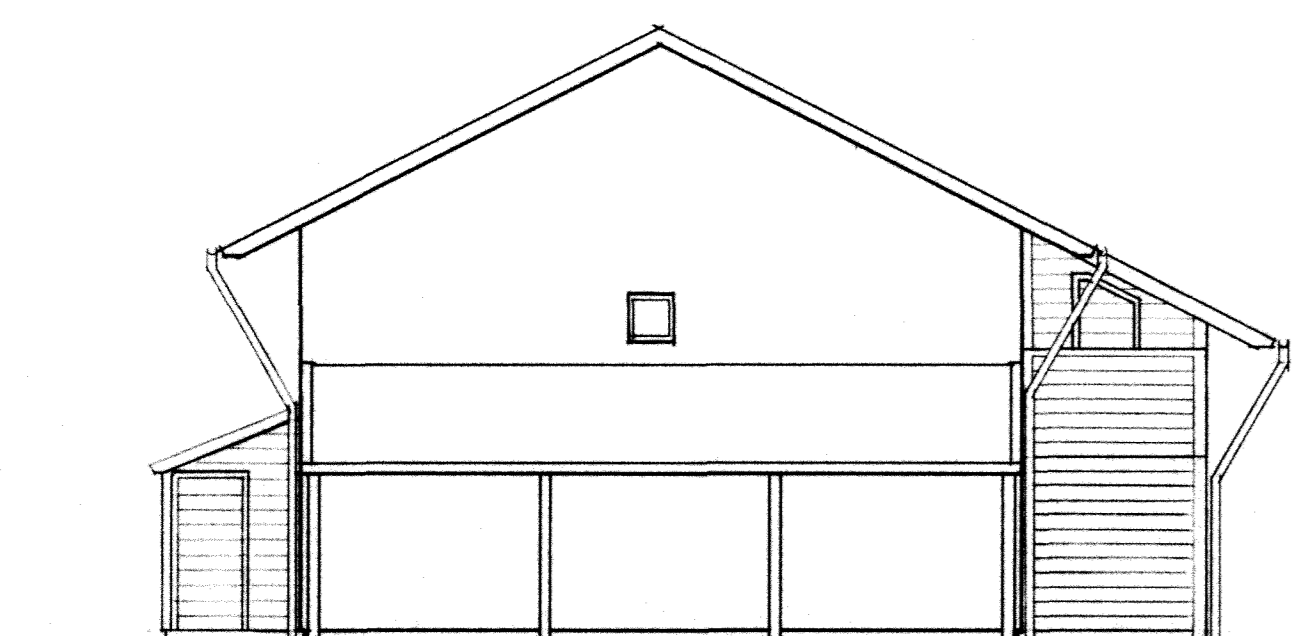


FASAD 2-1




FASAD 1-4

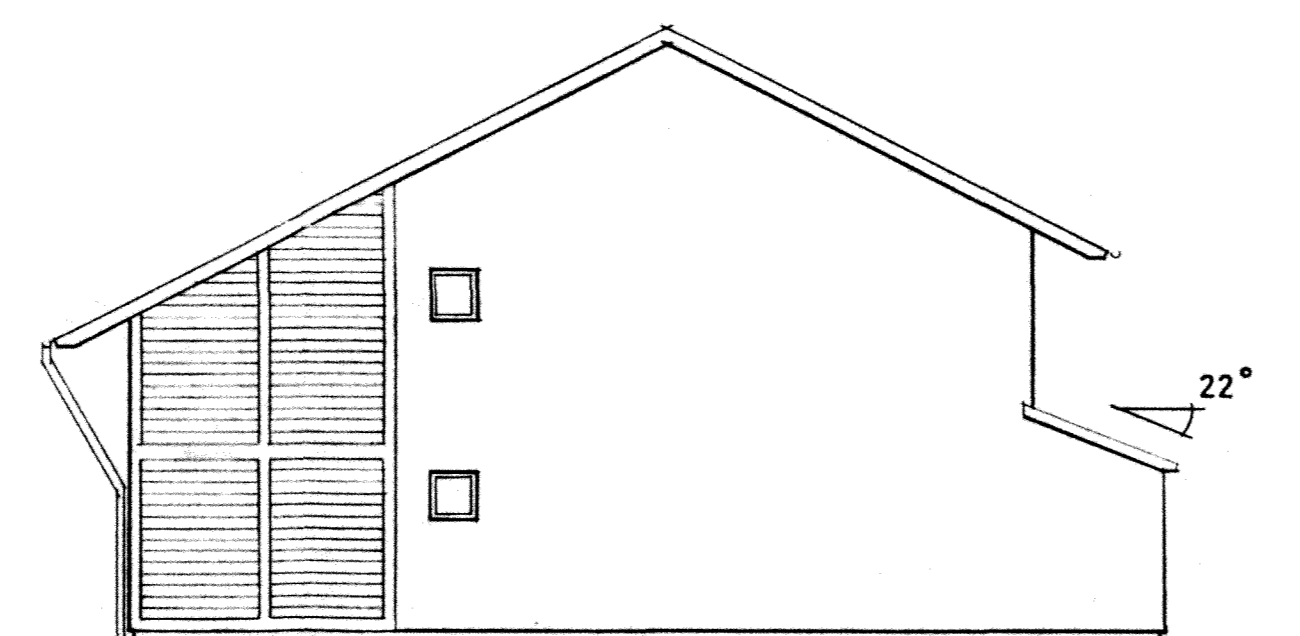

FASAD 3-2

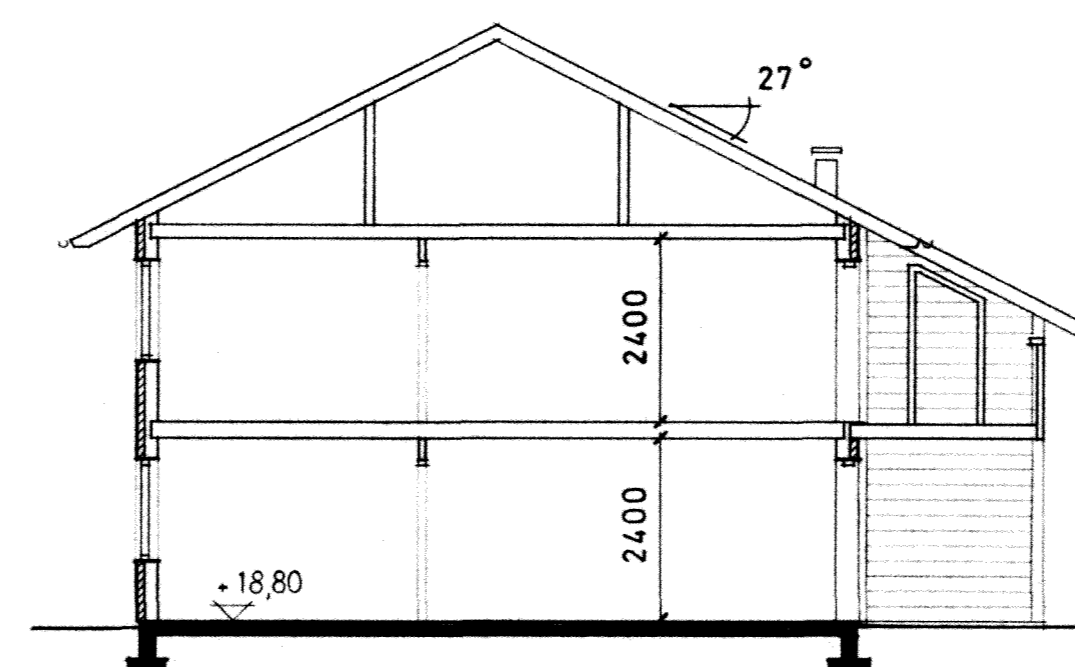

SEKTION

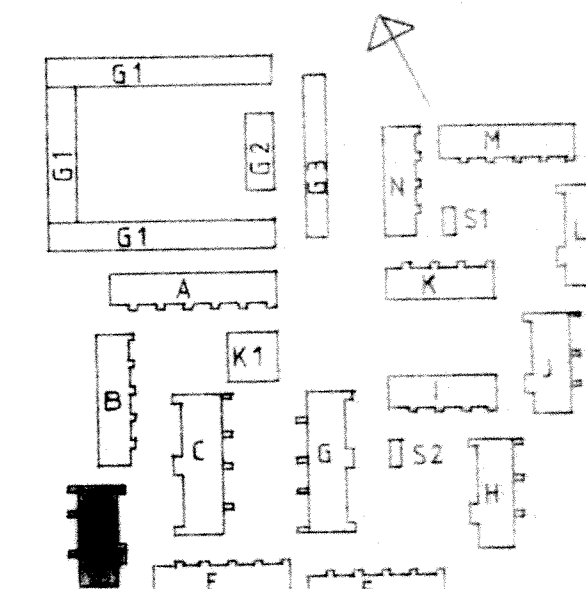

**RIKSBYGGEN**  
 PROJEKTERINGSKONTORET I MALMÖ  
 STADIONGATAN 10 TEL 040-801 60  
 BOX 8057 200 41 MALMÖ

**white**  
 White arkitekter AB • Malmö  
 Västergatan 23 • 211 21 Malmö • Tel 040-776 90

HANDLAGGANDE  
**S ERIKSSON**  
 MALMÖ 1980-12-01

A REVELLÉ  
*Sten Jönberg*

Öppn A4:K2R A.R. 21.06.10

REG. ANT. REGISTRERINGEN AVSER SIGN. DATUM

**KÄVLINGE**  
 BOGESHOLMSOMRÅDET  
 KÄVLINGE 7

HUS D  
 PLANER, FASADER SKALA 1:100

77 80 10