




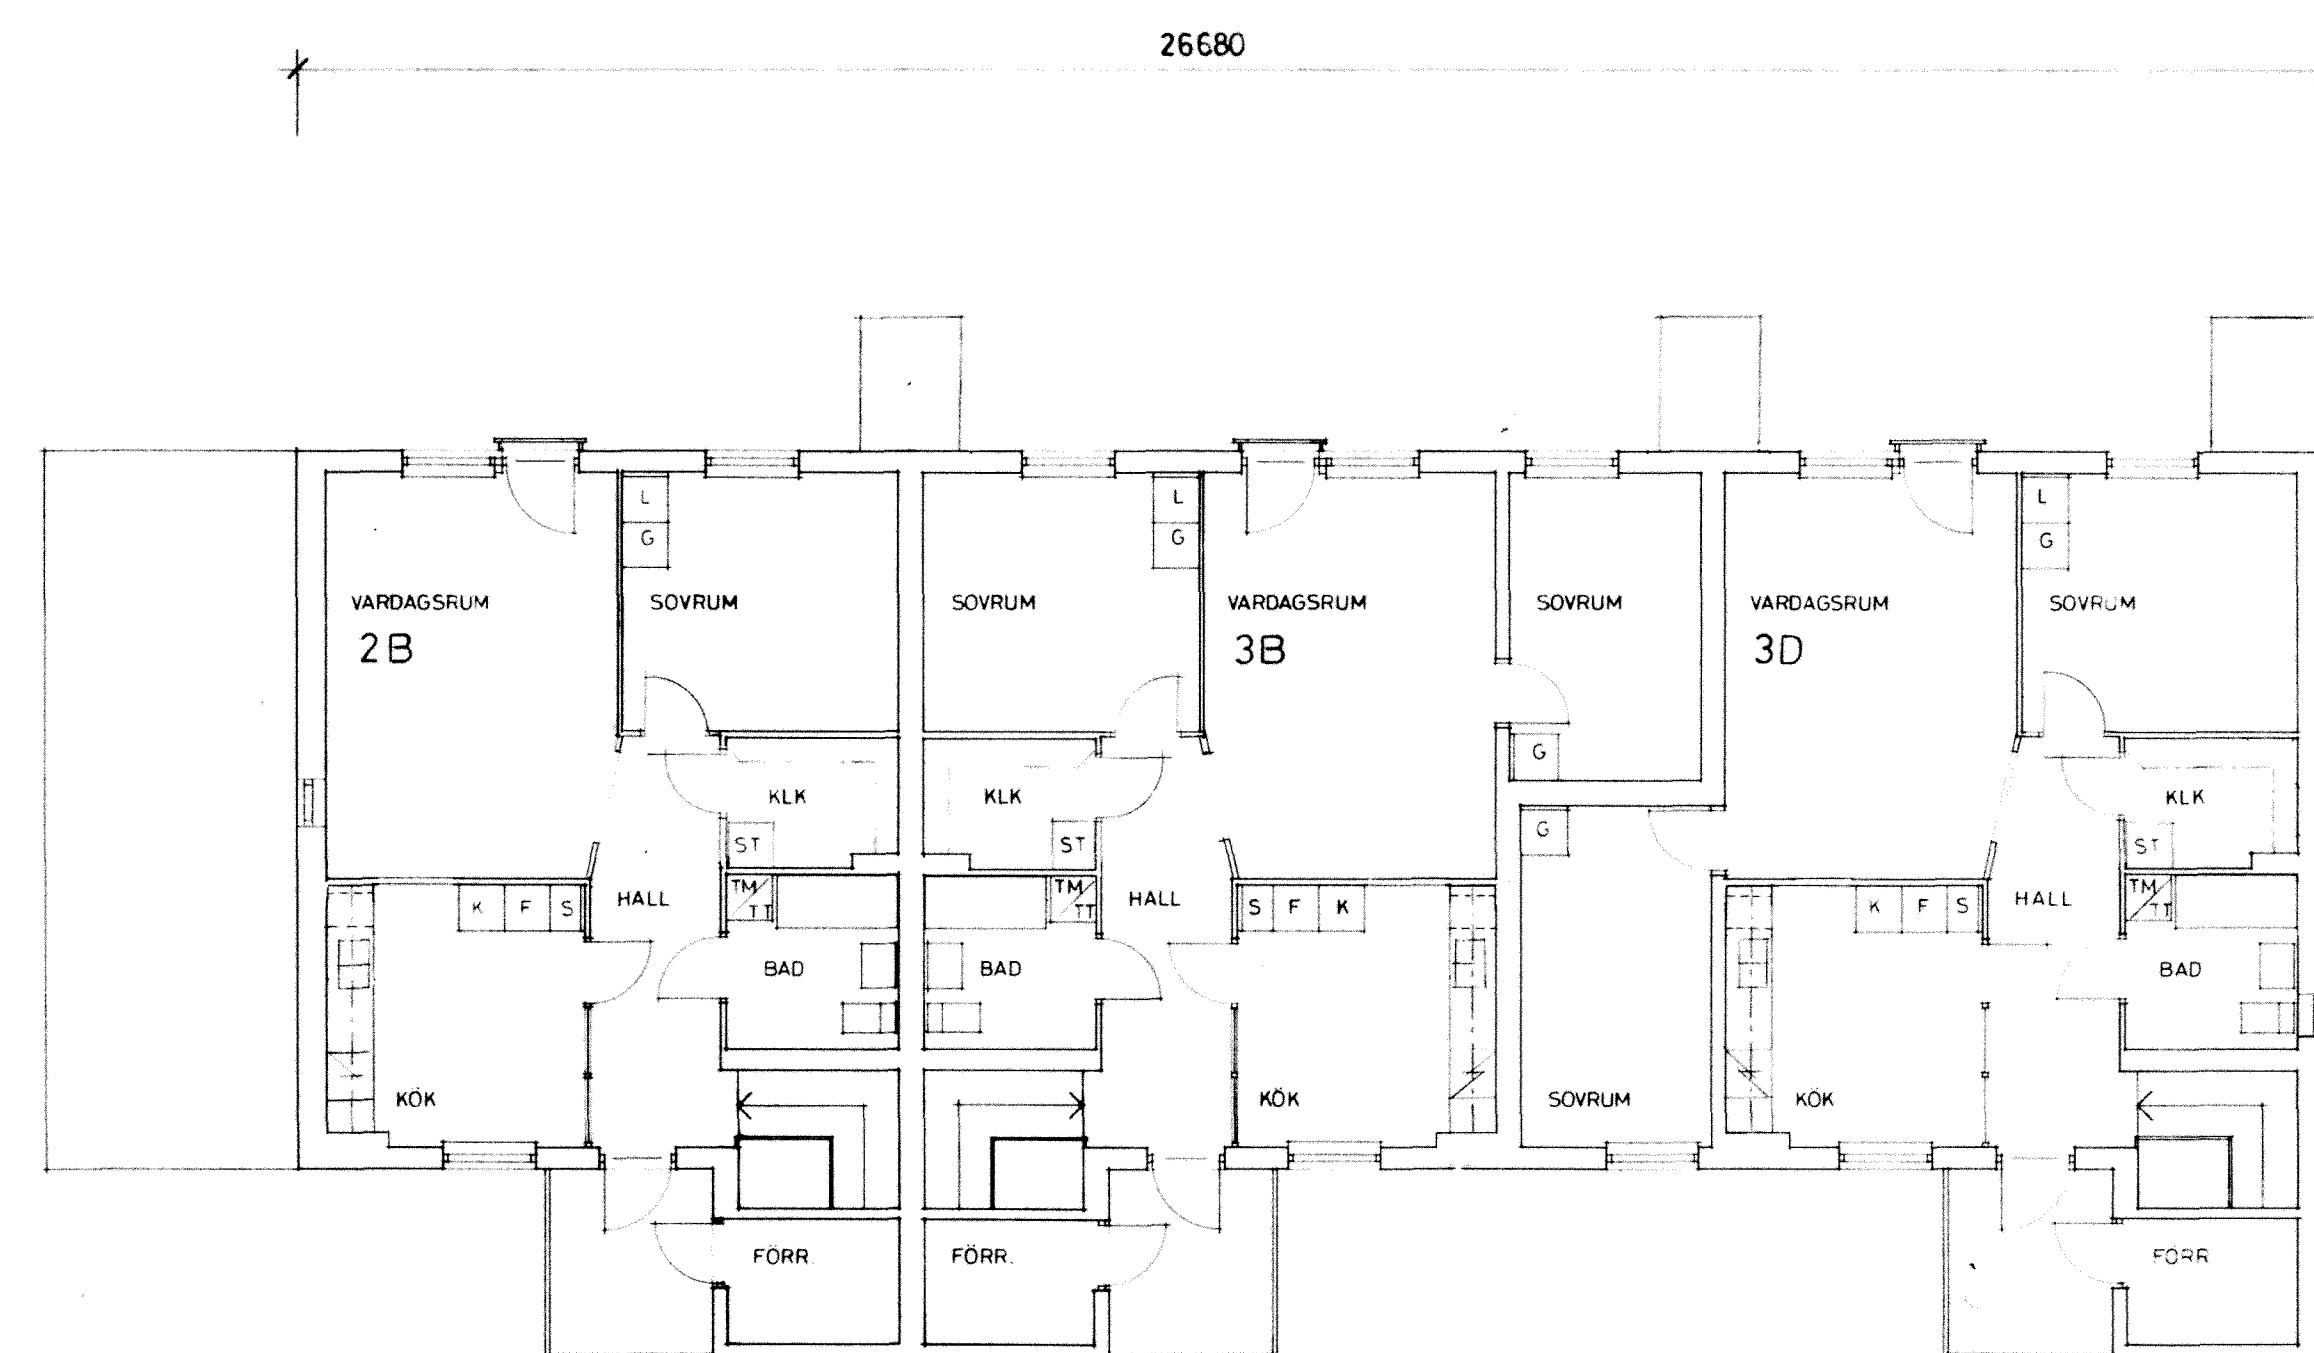


FASAD 4-3

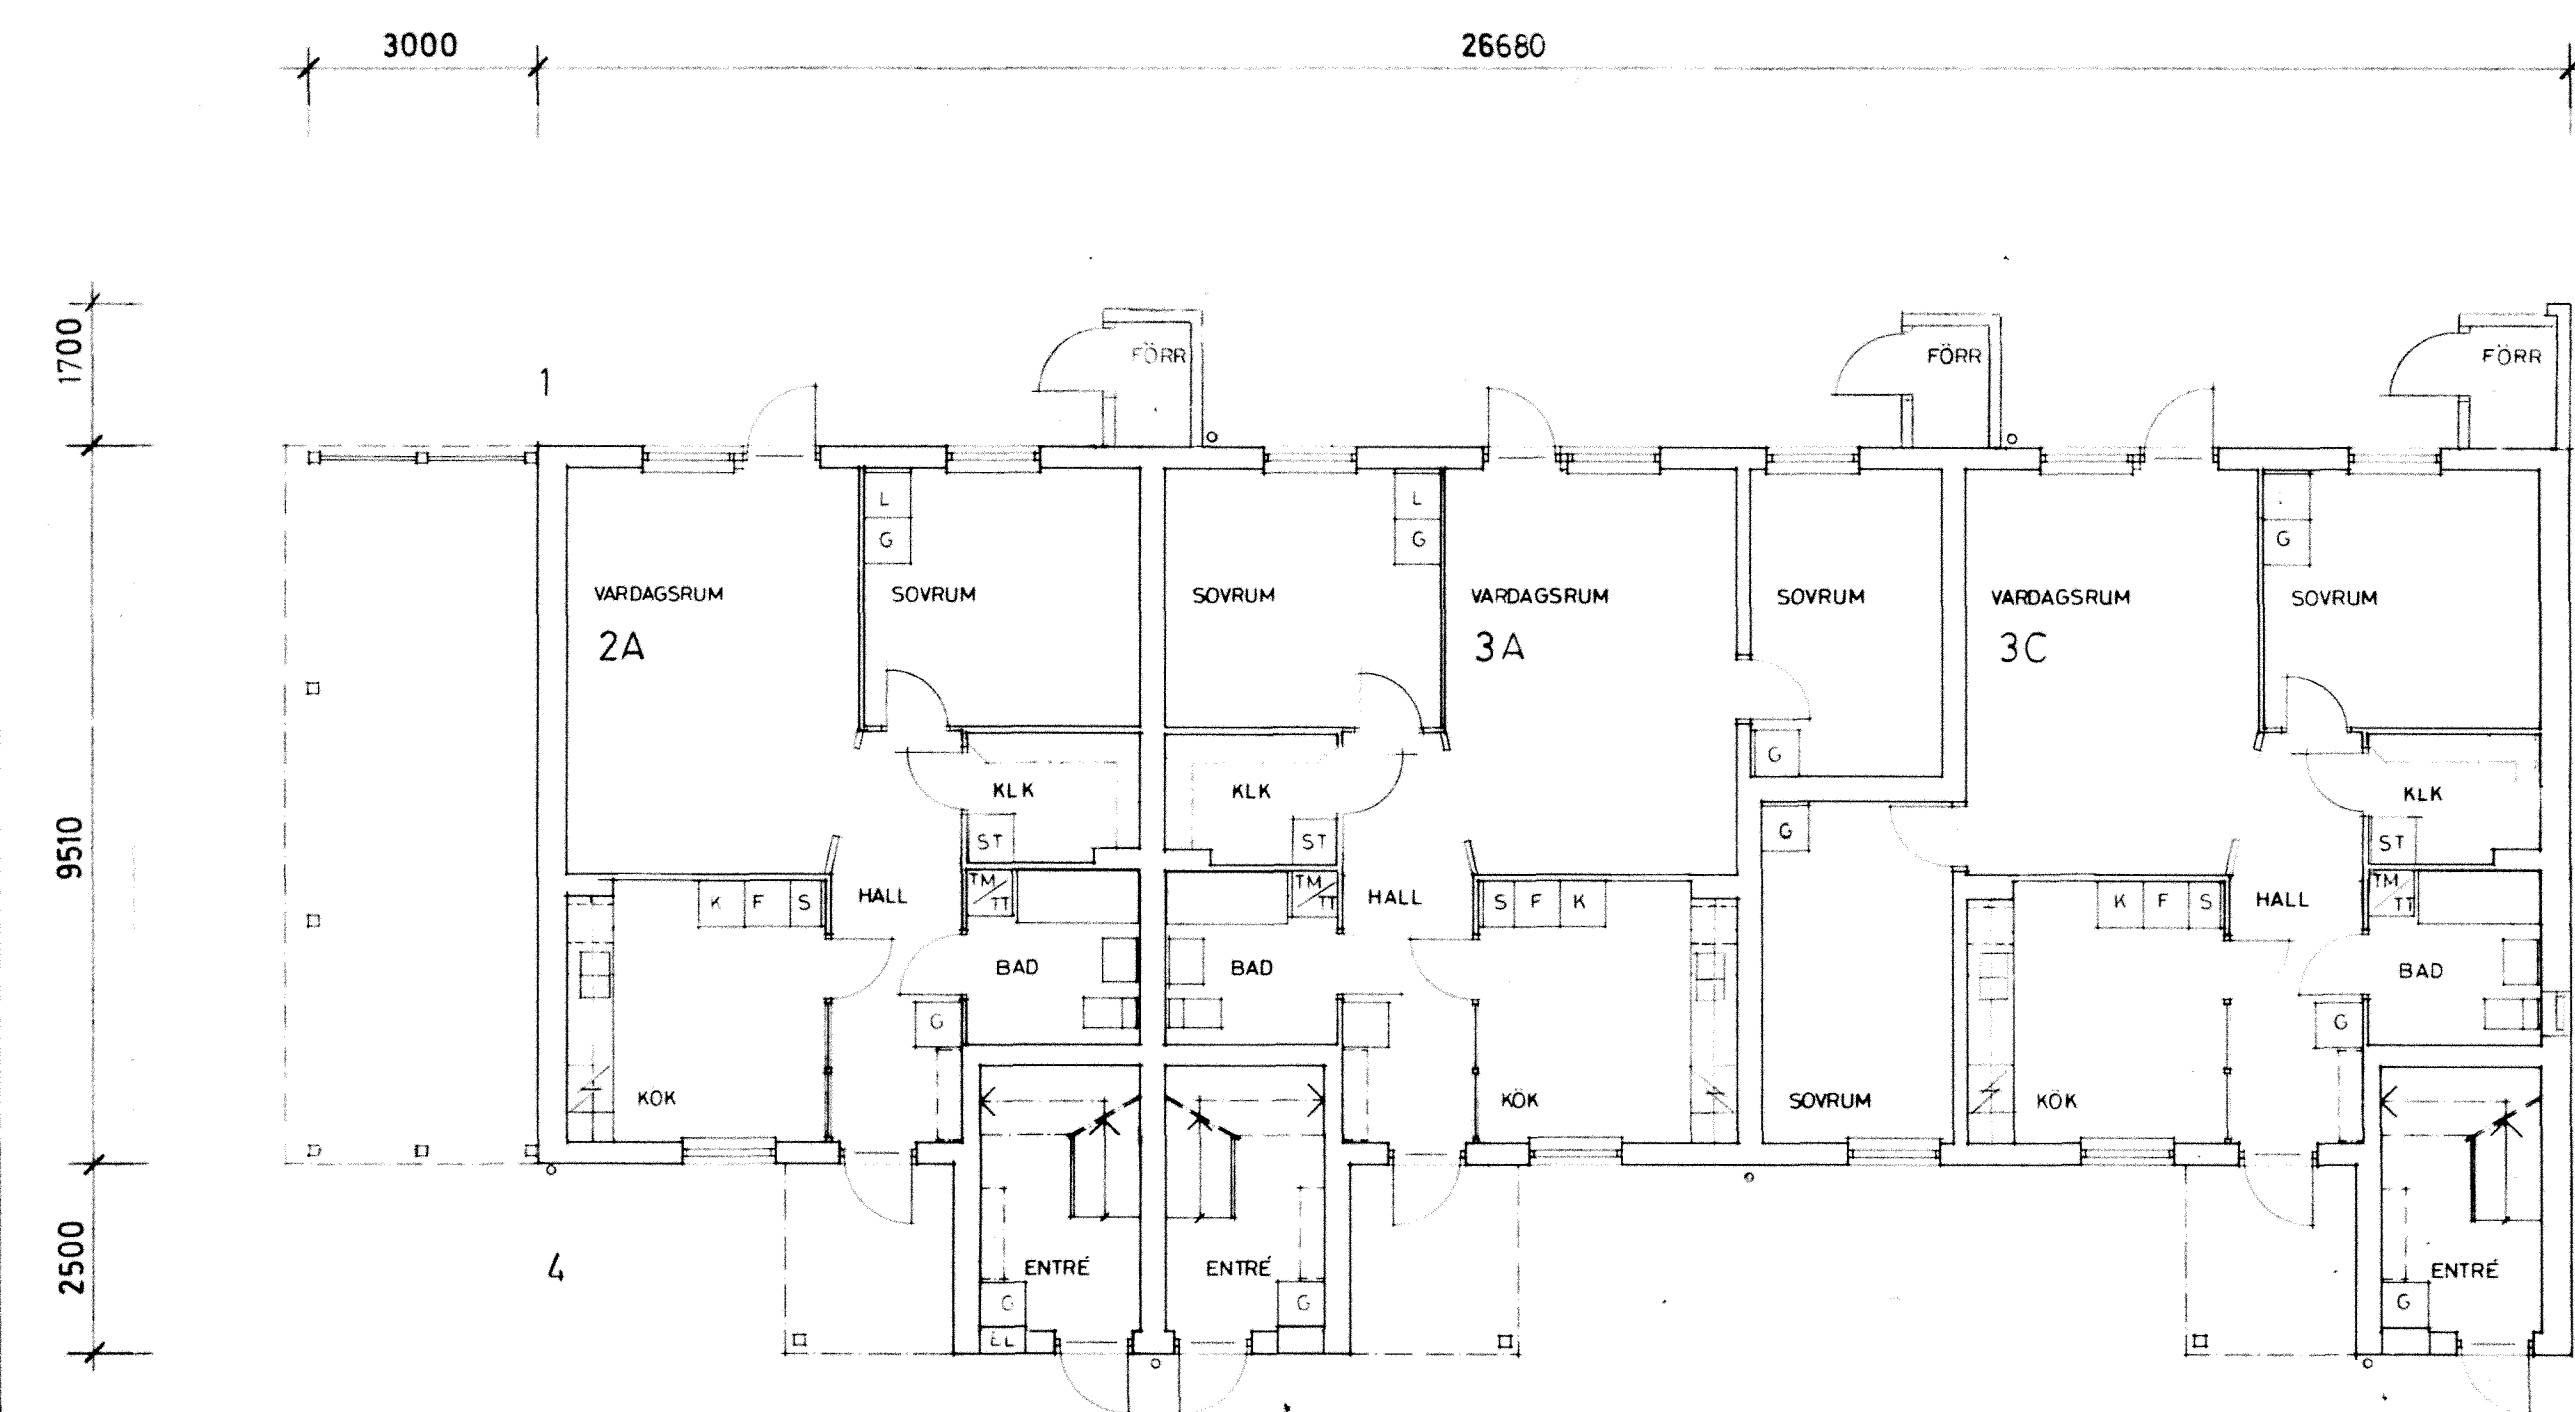


FASAD 2-1

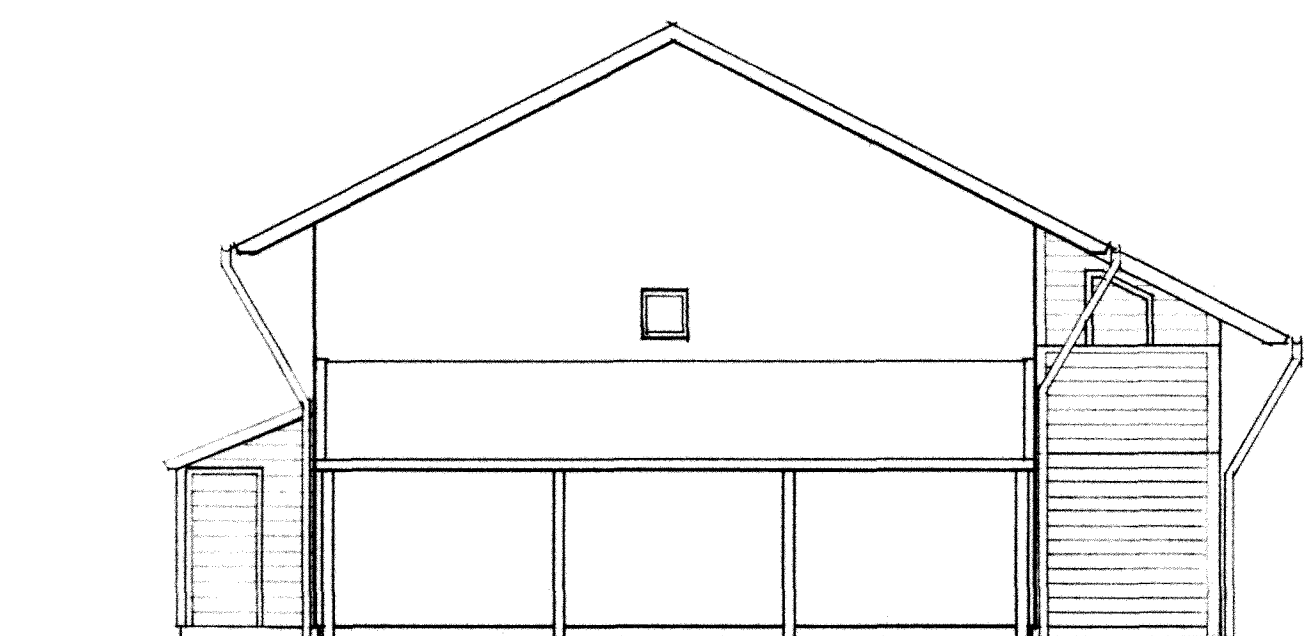

FASAD 1-4

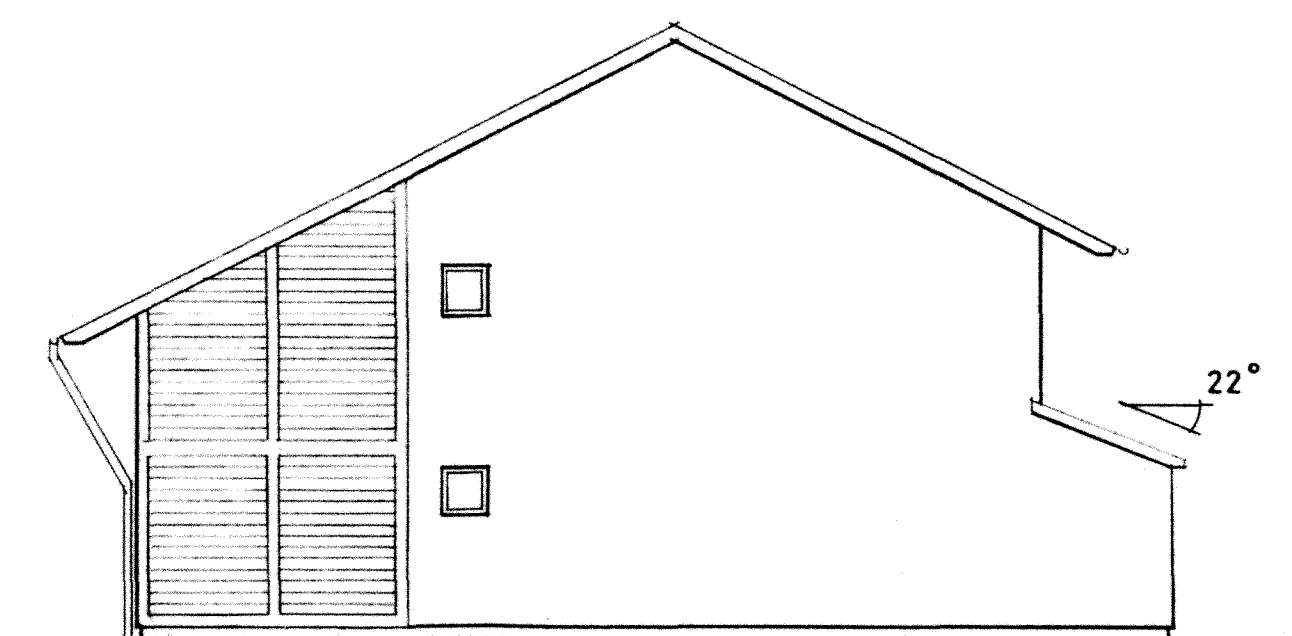


FASAD 3-2

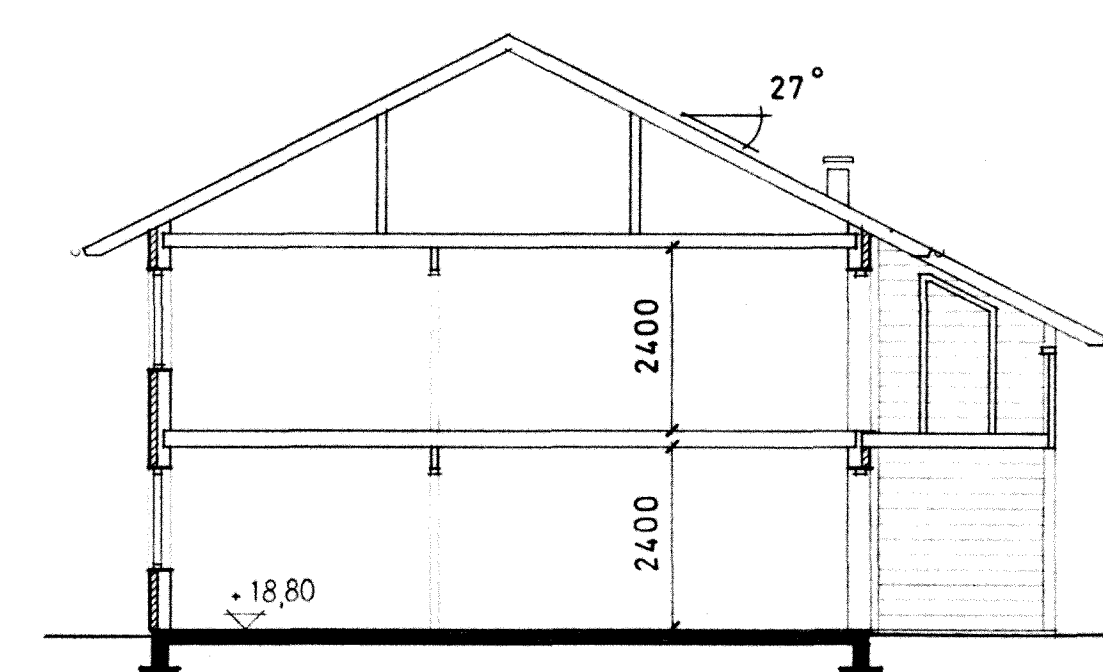

SEKTION

12x15
6x12
6x2
8x15

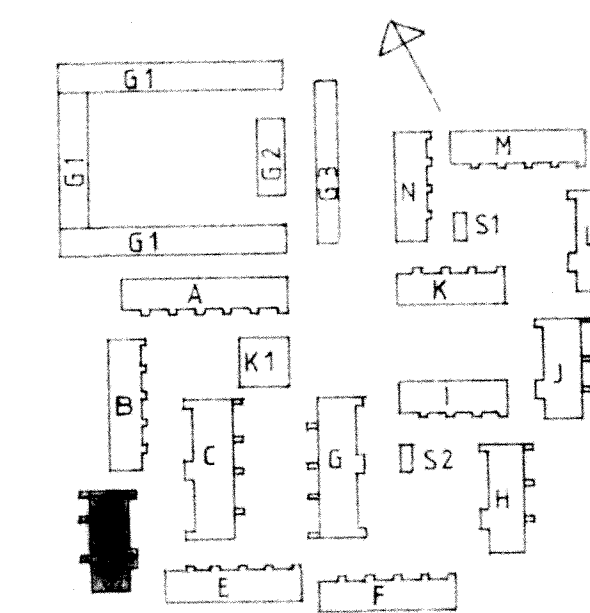

RIKSBYGGEN

PROJEKTERINGSKONTORET I MALMÖ
STADIONGATAN 10 TEL 040-801 60
BOX 8057 200 41 MALMÖ

REG. ANT. REGISTRERINGEN AVSER SIGN. DATUM

white

White arkitekter AB • Malmö
Västergatan 23 • 211 21 Malmö • Tel 040-776 90HANDLÄGGANDE
S. ERIKSSON

A. REVELLÉ

MALMÖ 1980-12-01

KÄVLINGE
BOGESHOLMSOMRÅDET
KÄVLINGE 7HUS D
PLANER, FASADER

SKALA 1:100

REG.

77 80 10

A4:4