



FASAD 4-3

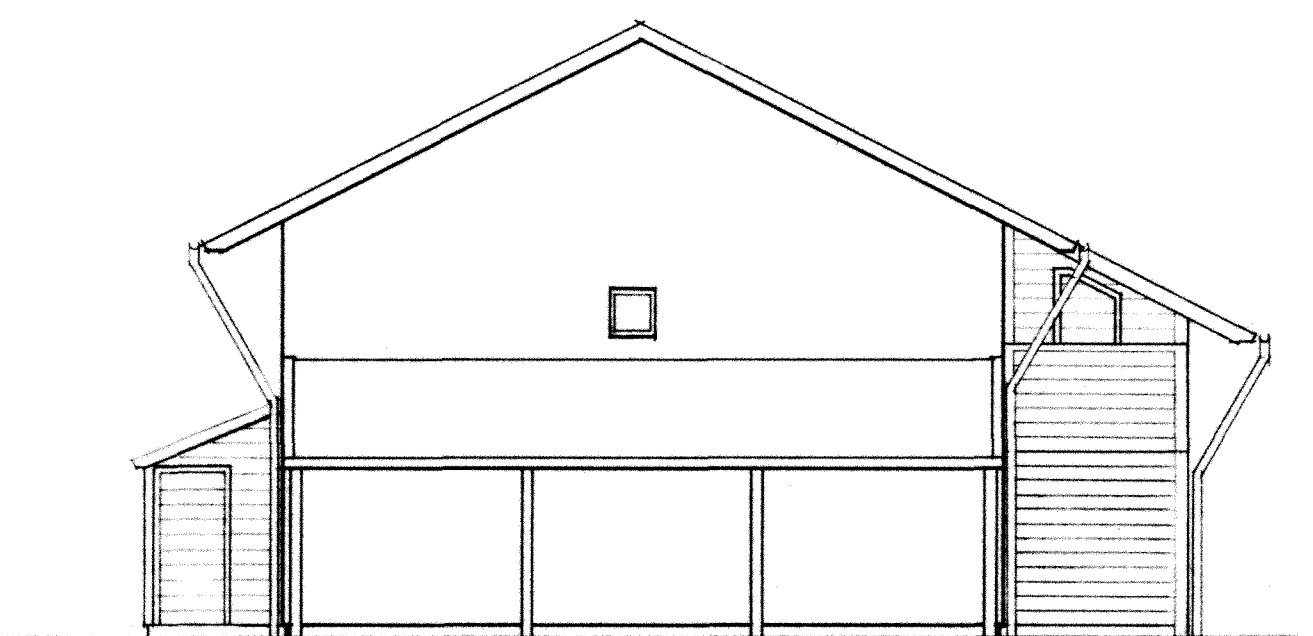


FASAD 2-1




FASAD 1-4

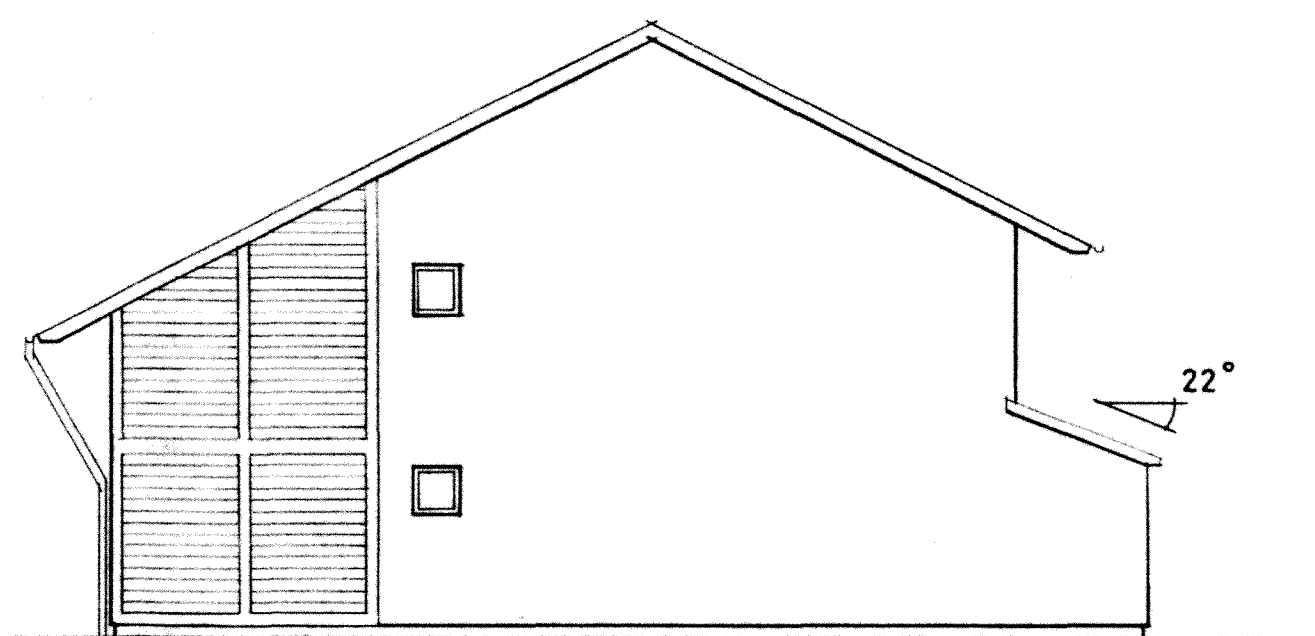

FASAD 3-2

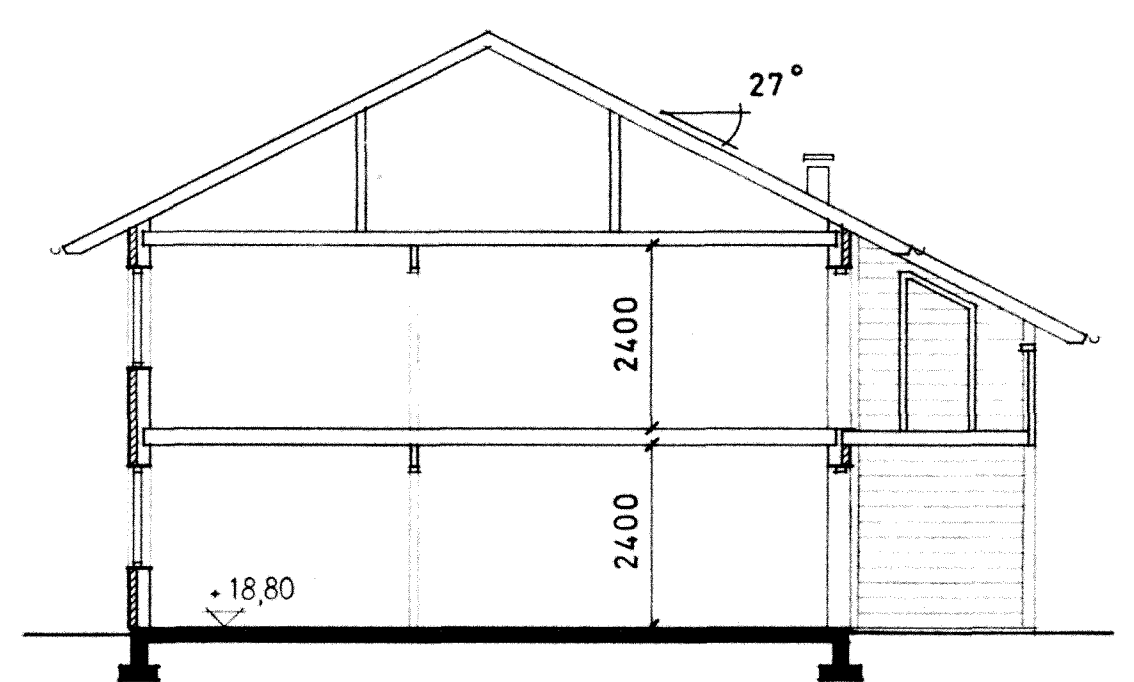

SEKTION

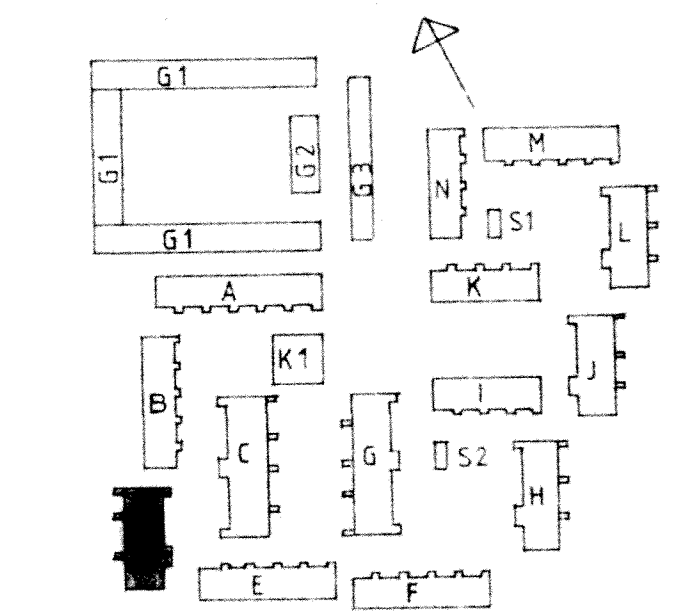

**RIKSBYGGEN**  
 PROJEKTERINGSKONTORET I MALMÖ  
 STADKONGATAN 10 TEL 040-801 80  
 BOX 8057 200 41 MALMÖ

**white**  
 White arkitekter AB • Malmö  
 Västergatan 23 • 21121 Malmö • Tel 040-776 90

HANDLEGGANDE  
 S ERIKSSON

MALMÖ 1980-12-01

REG. ANT.	REGISTRERINGEN AVSER	SIGN.	DATUM
KÄVLINGE BOGESHOLMSOMRÅDET KÄVLINGE 7		HUS D PLANER, FASADER	
SKALA 1:100		RITNINGSNR	
77 80 10		A4:4	