



FASAD 4-3

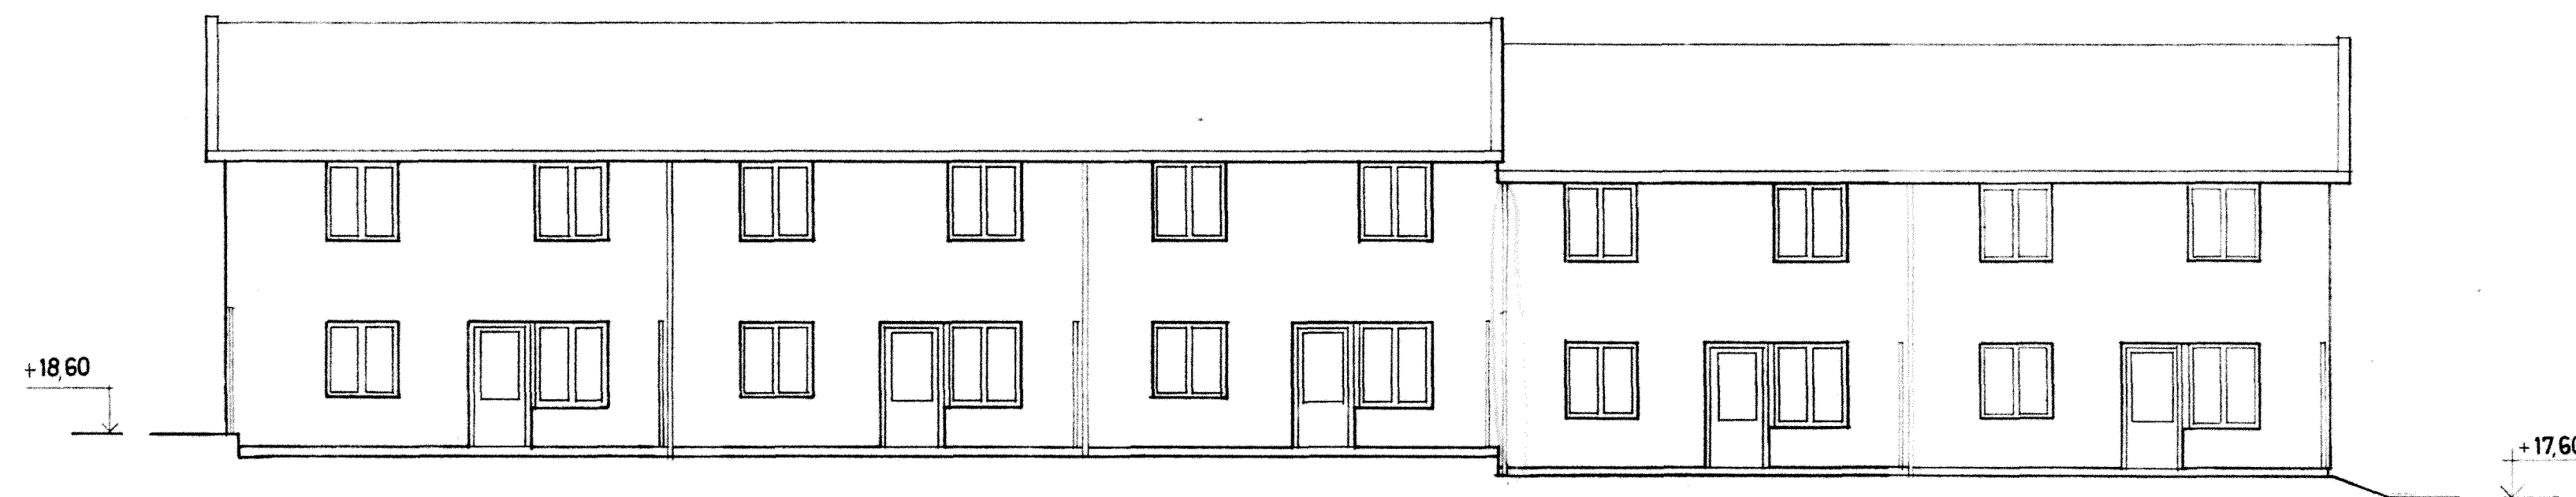


FASAD 2-1


2st stuperi utgå

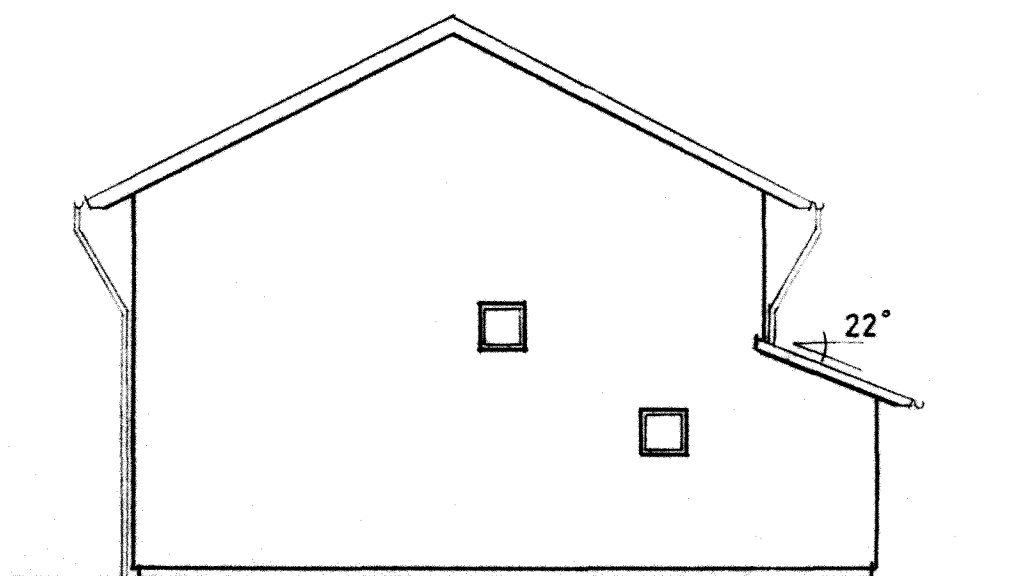


FASAD 1-4

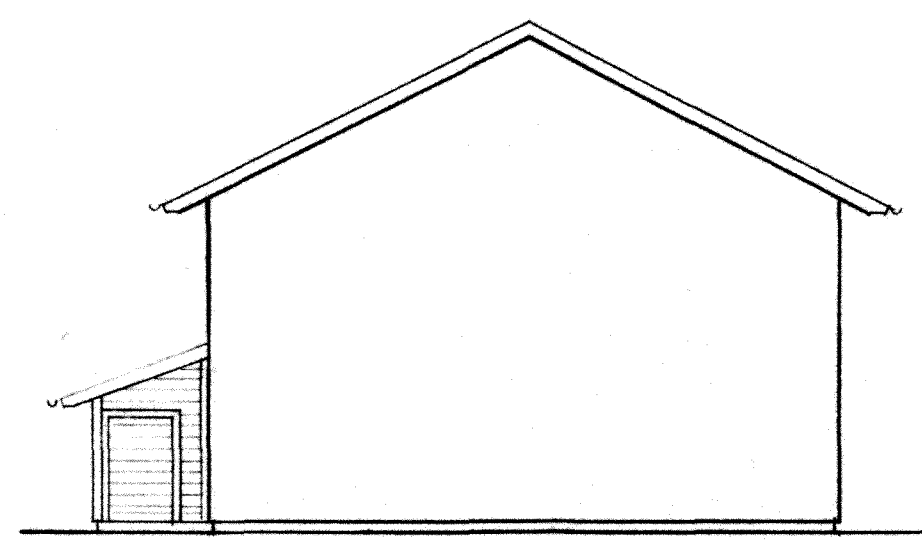

FASAD 3-2

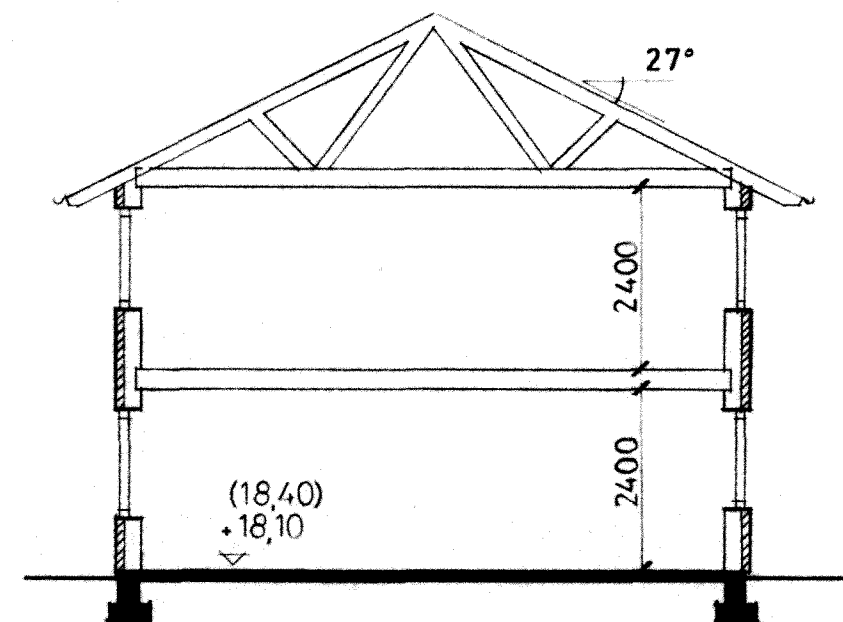

SEKTION

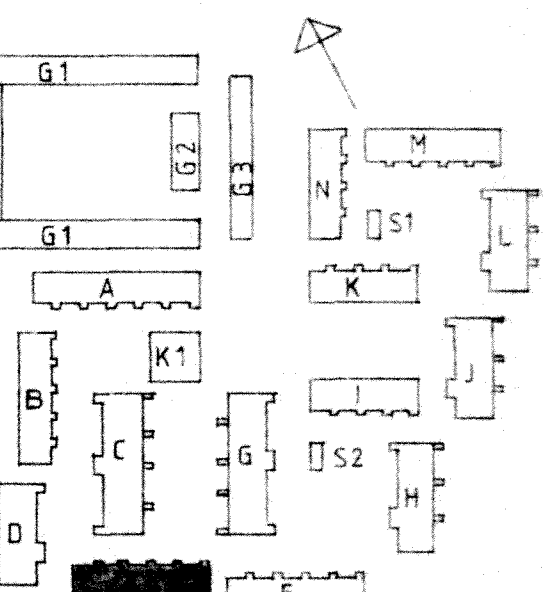

RIKSBYGGEN
 PROJEKTERINGSKONTORET I MALMÖ
 STADIONSGATAN 10 TEL 040-801 60
 BOX 8057 200 41 MALMÖ

PROJEKT	BYGG	BYGG	REG	ANT	REGISTRERINGEN AVSER	SIGN	DATUM
white White arkitekter AB • Malmö Västergatan 23 • 211 21 Malmö • Tel 040-776 90			KÄVLINGE BOGESHOLMSOMRÅDET KÄVLINGE 7				
HANDELAGGANDEN S. ERIKSSON MALMÖ 1980 12 01			A REVELLÉ 7780 10		HUS E PLANER, FASADER SKALA 1:100 RITNINGEN A4:5		