


*2st skivert utgå*

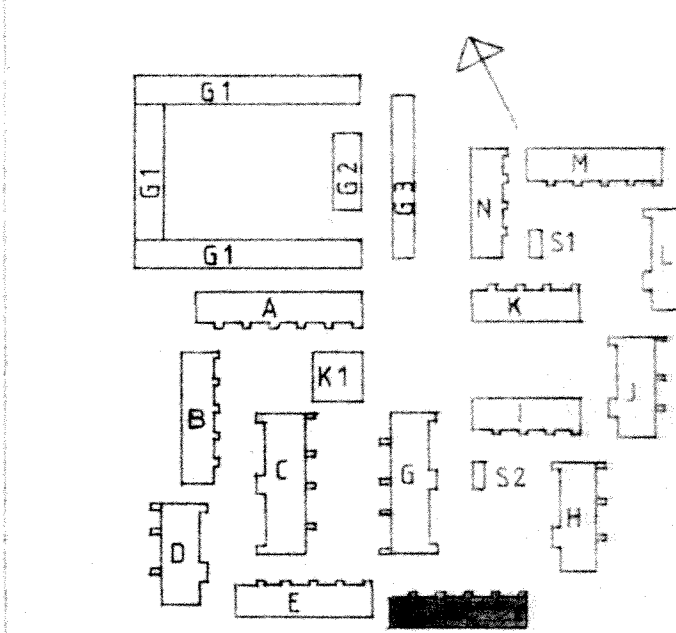

**RIKSBYGGEN**  
 PROJEKTERINGSKONTORET I MALMÖ  
 STADIONGATAN 10 TEL 040-801 60  
 BOX 8057 200 41 MALMÖ

**white**  
 White arkitekter AB • Malmö  
 Västergatan 23 • 211 21 Malmö • Tel 040-776 90

HANDLAGGANDEN  
 S ERIKSSON A REVELLÉ  
 MALMÖ 1980-12-01

REG. ANT.	REGISTRERINGEN AVSER	SIGN.	DATUM
	KÄVLINGE BOGESHOLMSOMRÅDET KÄVLINGE 7		
	HUS F PLANER, FASADER		SKALA 1:100
	MALMÖ 1980-12-01	77 80 10	A4 : 6