



FASAD 4-3

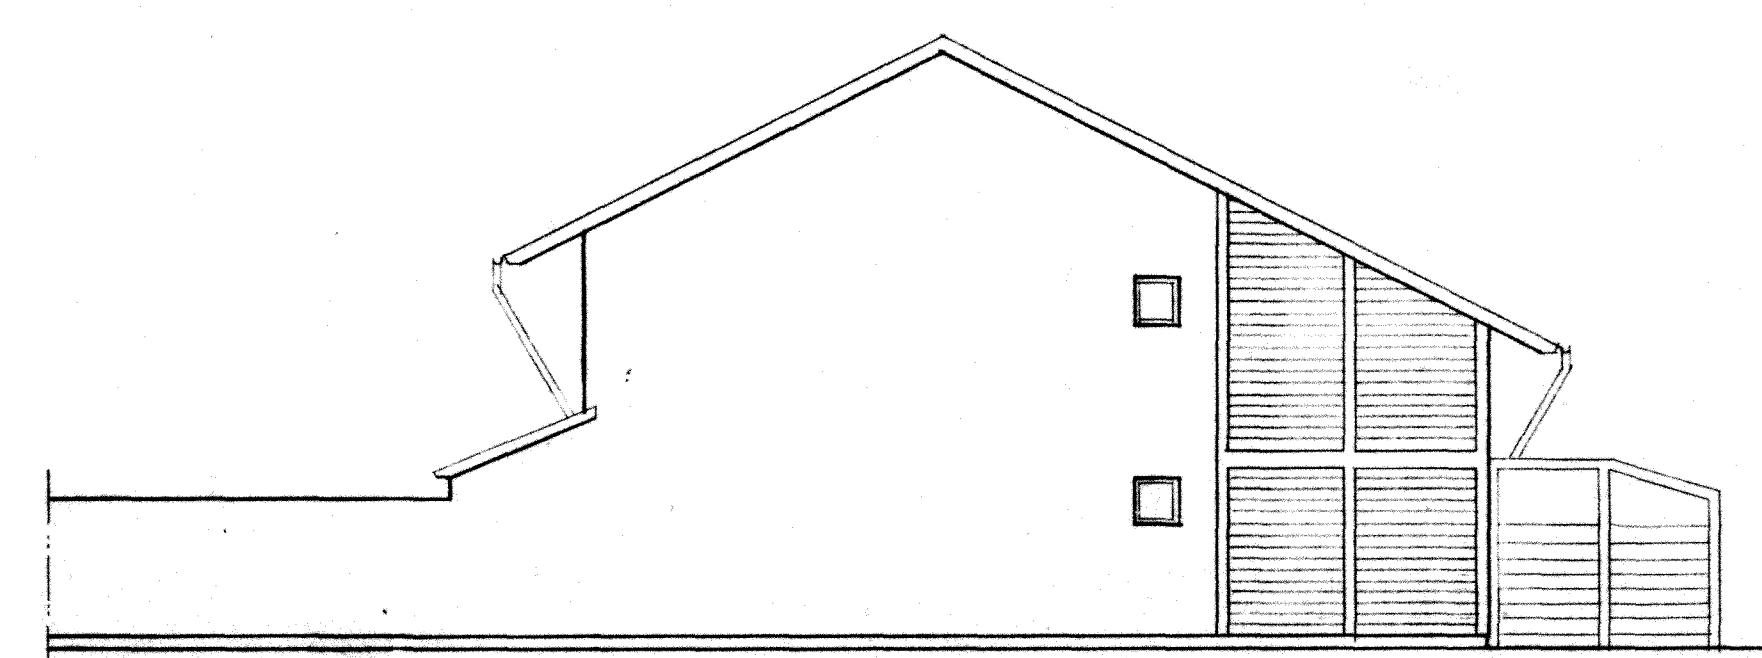


FASAD 2-1




FASAD 1-4

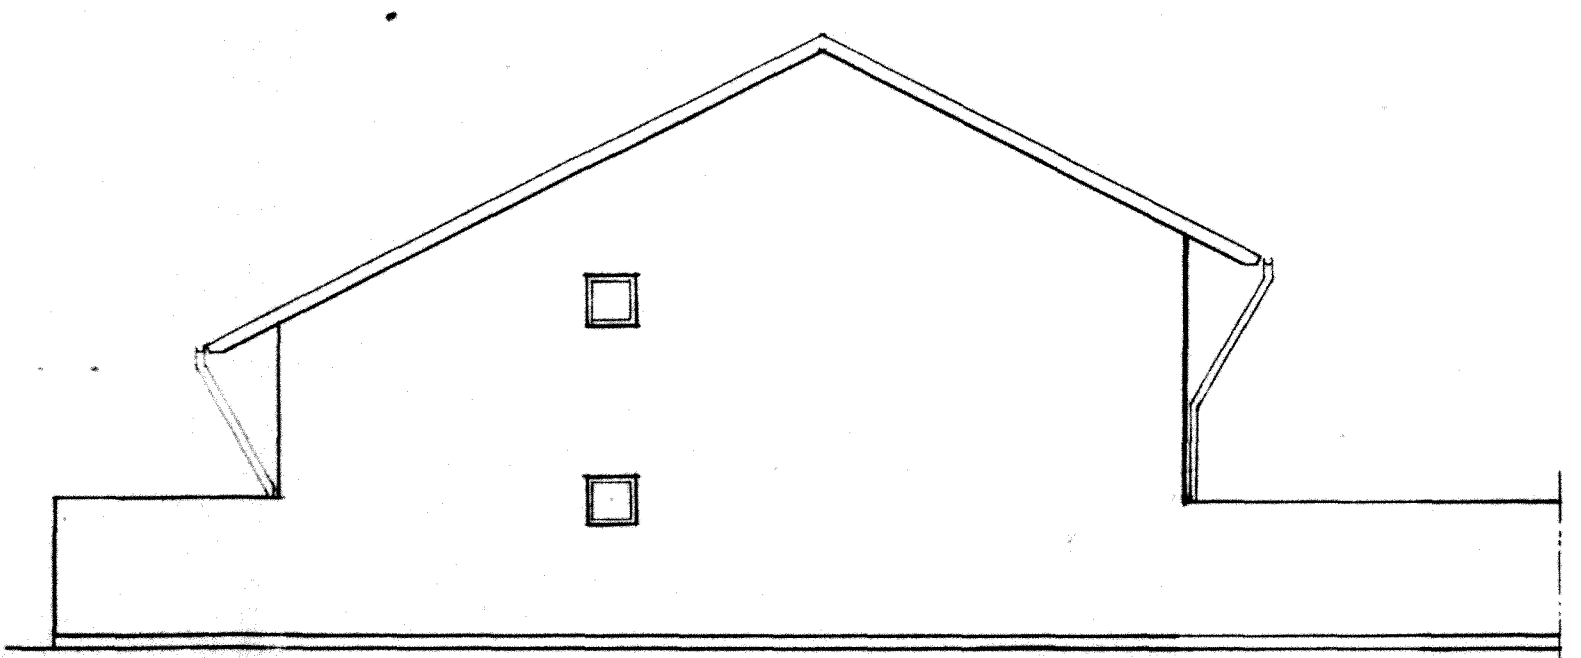

FASAD 3-2

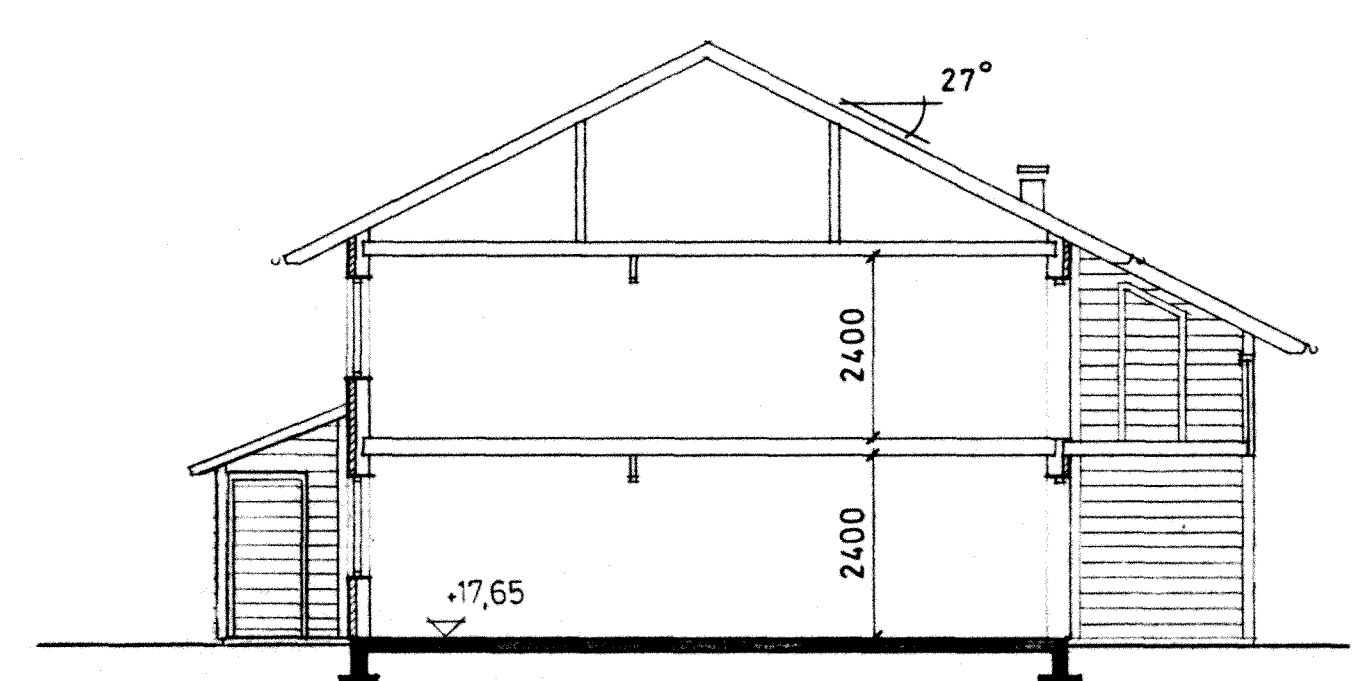

SEKTION

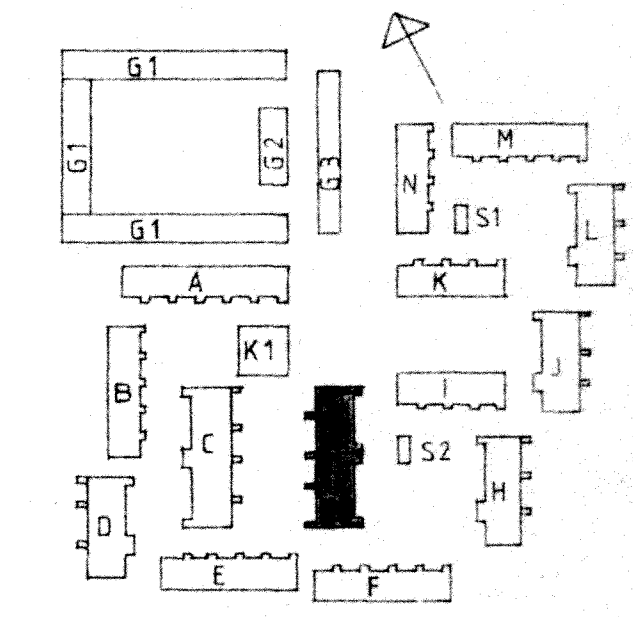

RIKSBYGGEN
 PROJEKTERINGSKONTORET I MALMÖ
 STADIONGATAN 10 TEL 040-801 60
 BOX 8057 200 41 MALMÖ

white
 White arkitekter AB • Malmö
 Västergatan 23 • 211 21 Malmö • Tel 040 - 776 90

HANDLÄGGANDE
 S. ERIKSSON
 MALMÖ 1980-12-01

A REVELLE

REG. AMT. REGISTRERINGEN AVSER
 REG. ANT. SIGN. DATUM

KÄVLINGE
 BOGESHOLMSOMRÅDET
 KÄVLINGE 7

HUS G
 PLANER, FASADER SKALA 1:100

REG. 83-06-13
 81.04.10
 77 80 10
 A4:7