


FASAD 4-3

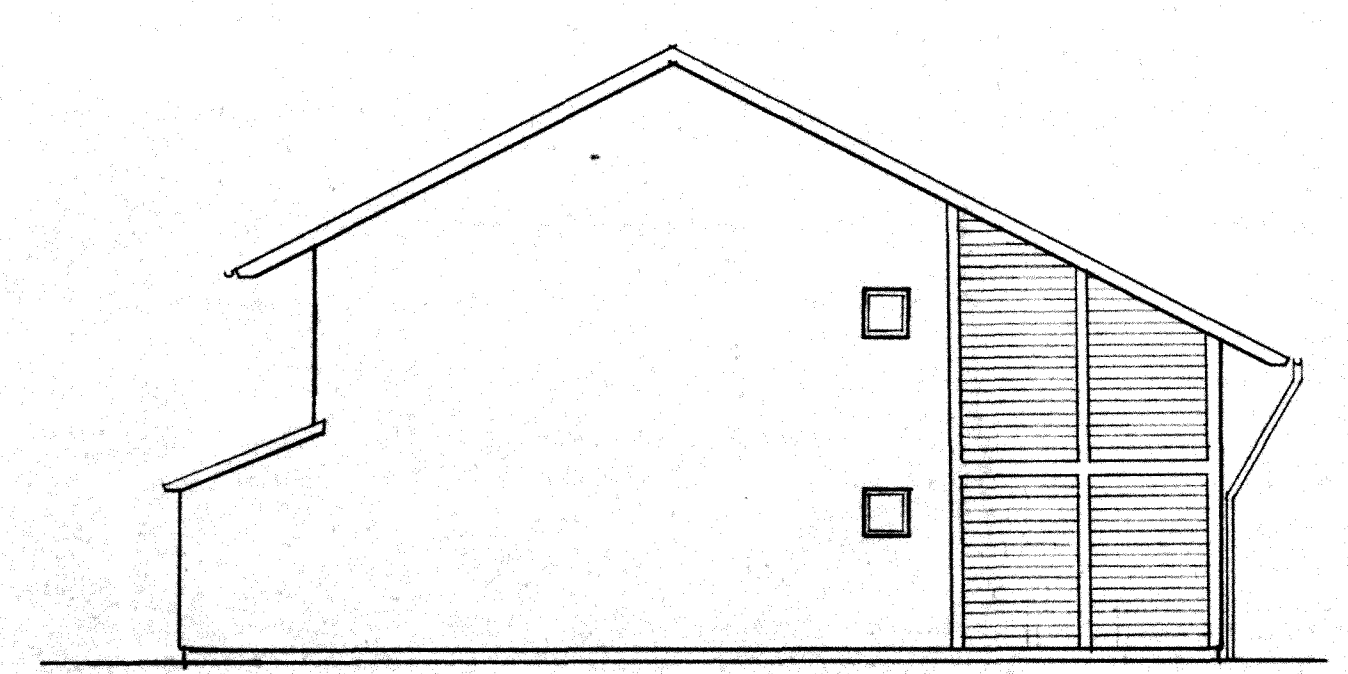


FASAD 2-1


*1 stycke tillkommer*




FASAD 1-4

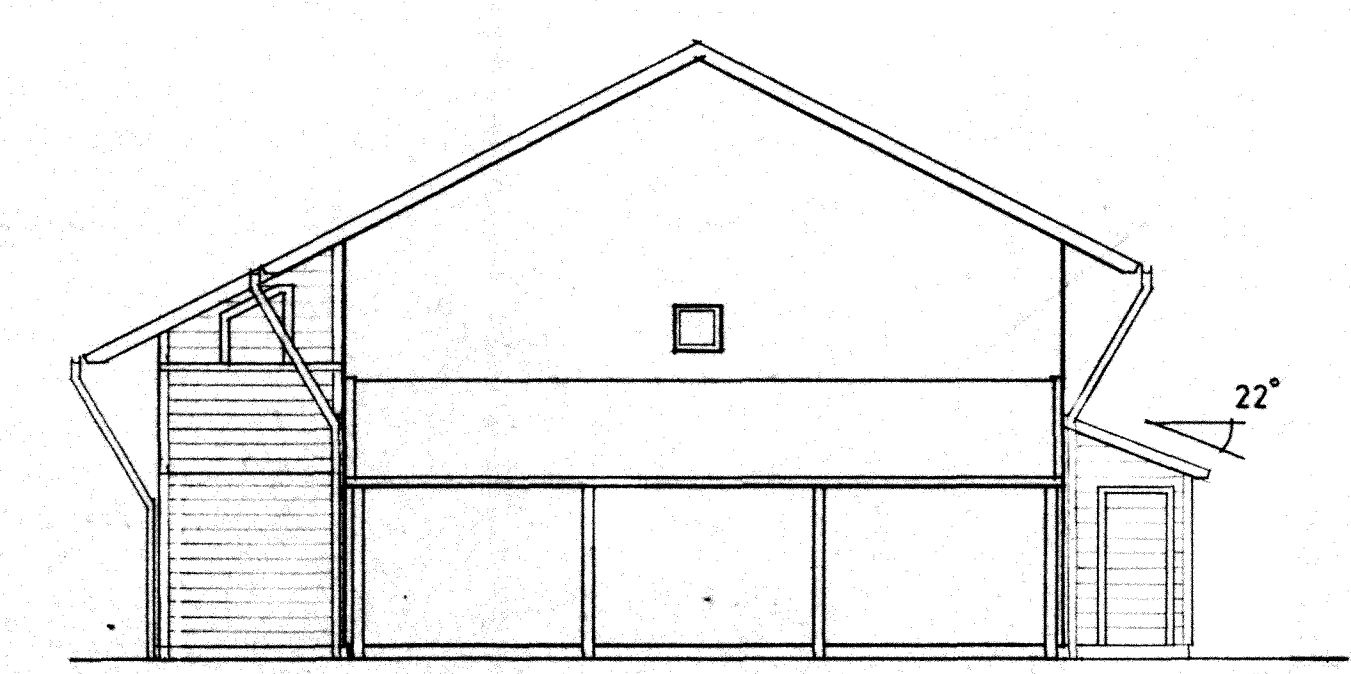

FASAD 3-2

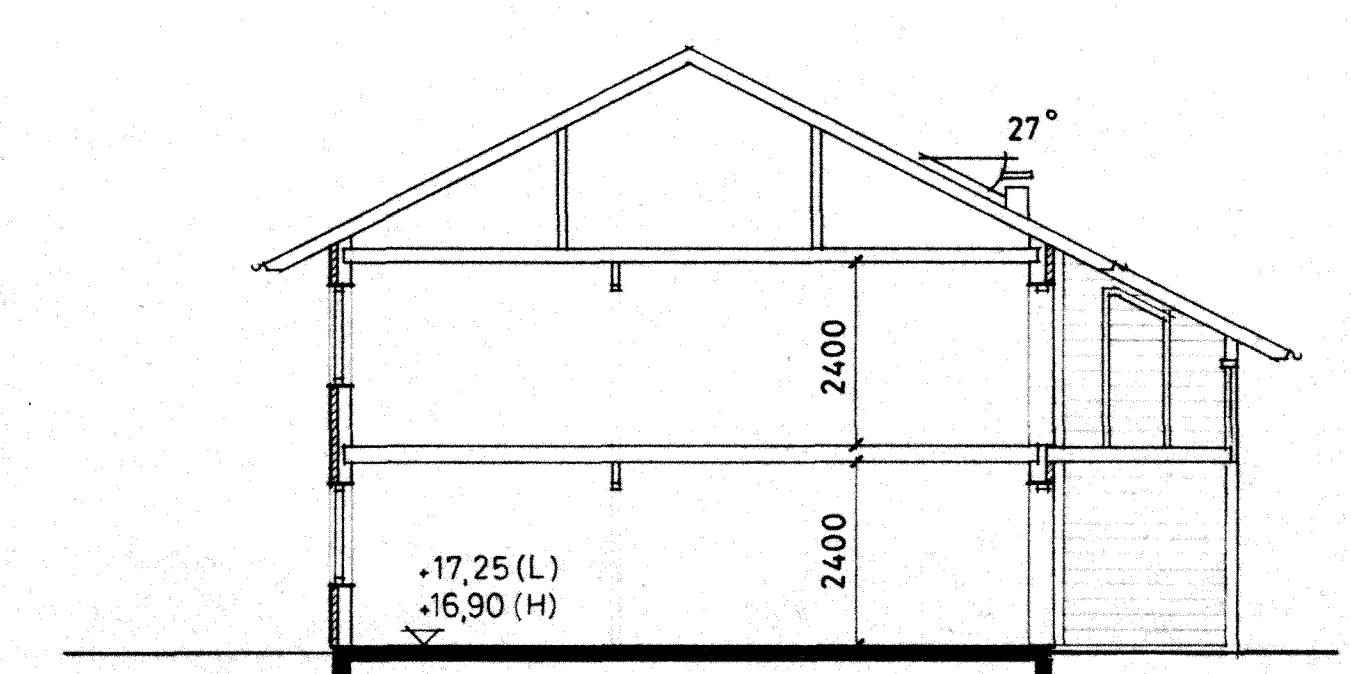

SEKTION

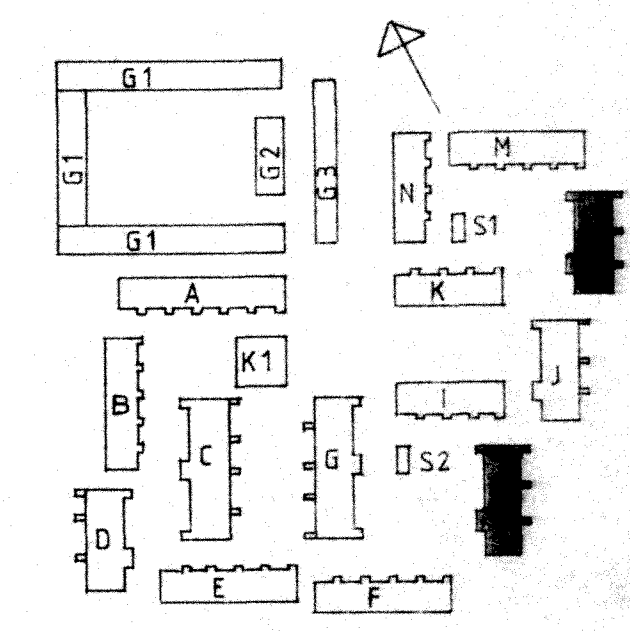

**RIKSBYGGEN**  
 PROJEKTERINGSKONTORET I MALMÖ  
 STADIONGATAN 10 TEL 040-801 60  
 BOX 8057 200 41 MALMÖ

**white**  
 White arkitekter AB • Malmö  
 Västergatan 23 • 211 21 Malmö • Tel 040-776 90

HANDLÄGGANDE  
 S ERIKSSON  
 MALMÖ 1980-12-01

A REVELLÉ  
 SKALA 1:100

77 80 10  
 A4 : 8

REG. ANT.	REGISTRERINGEN AVSER	SIGN.	DATUM
	DÖRR TILL KÖK	LL	81.06.10
	KÄVLINGE BOGESHOLMSOMRÅDET KÄVLINGE 7		
	HUS H, L PLANER, FASADER		