



FASAD 4-3

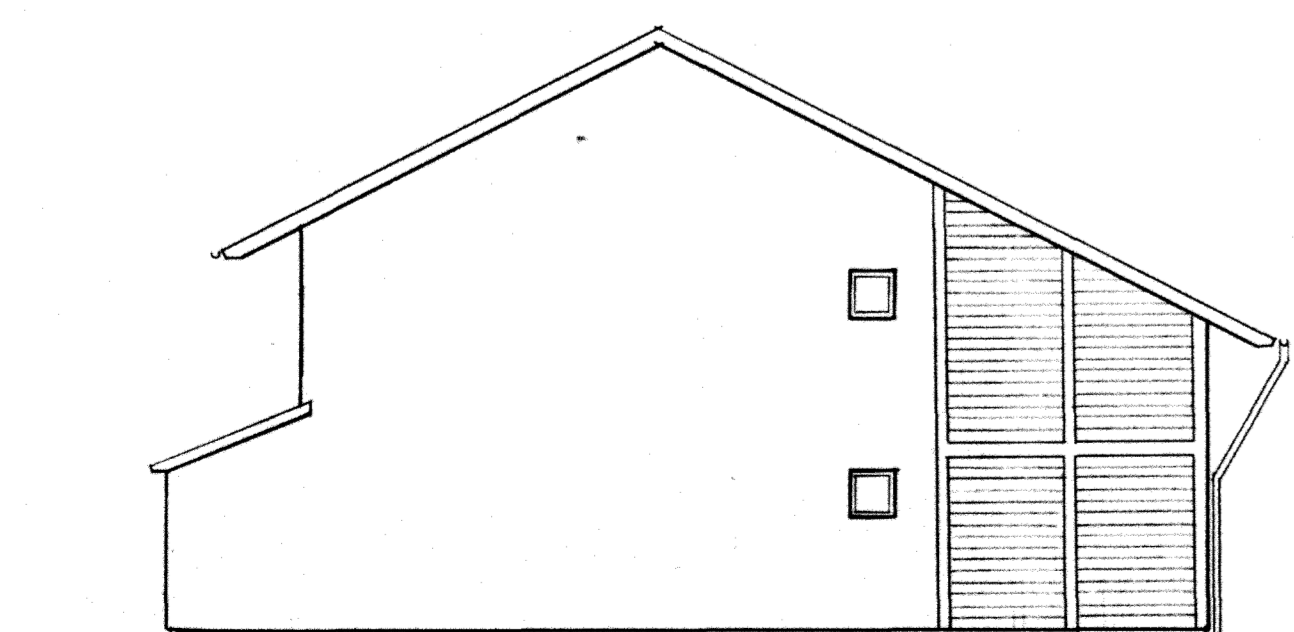


FASAD 2-1




FASAD 1-4

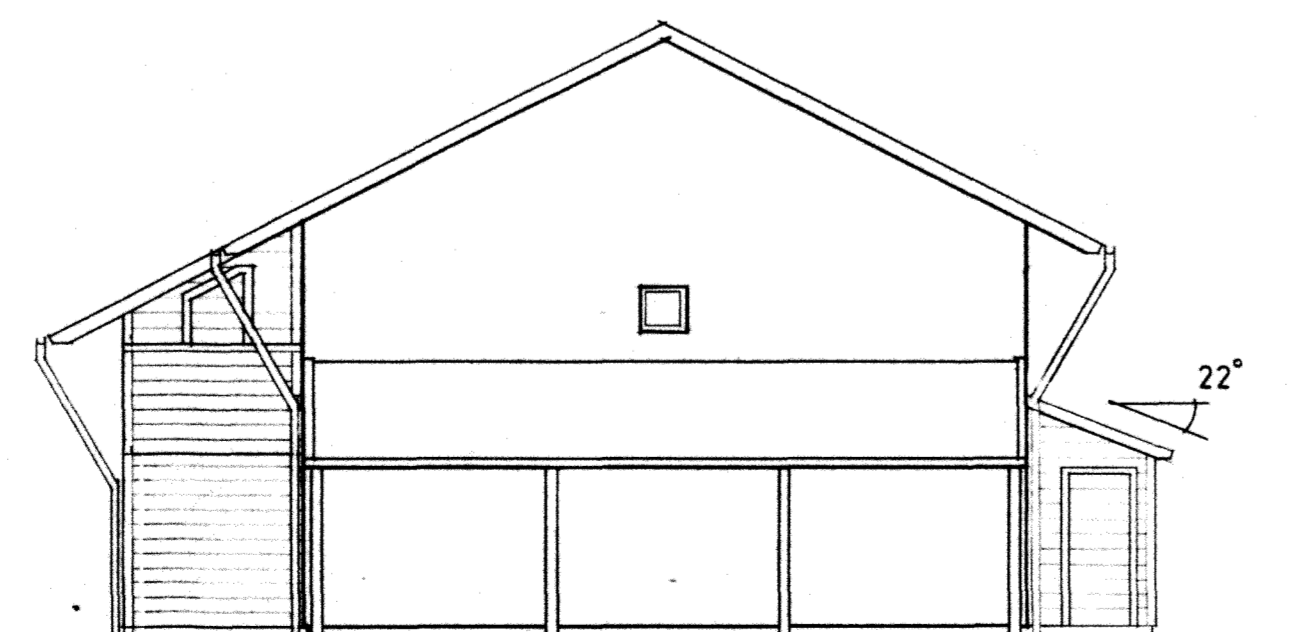

FASAD 3-2

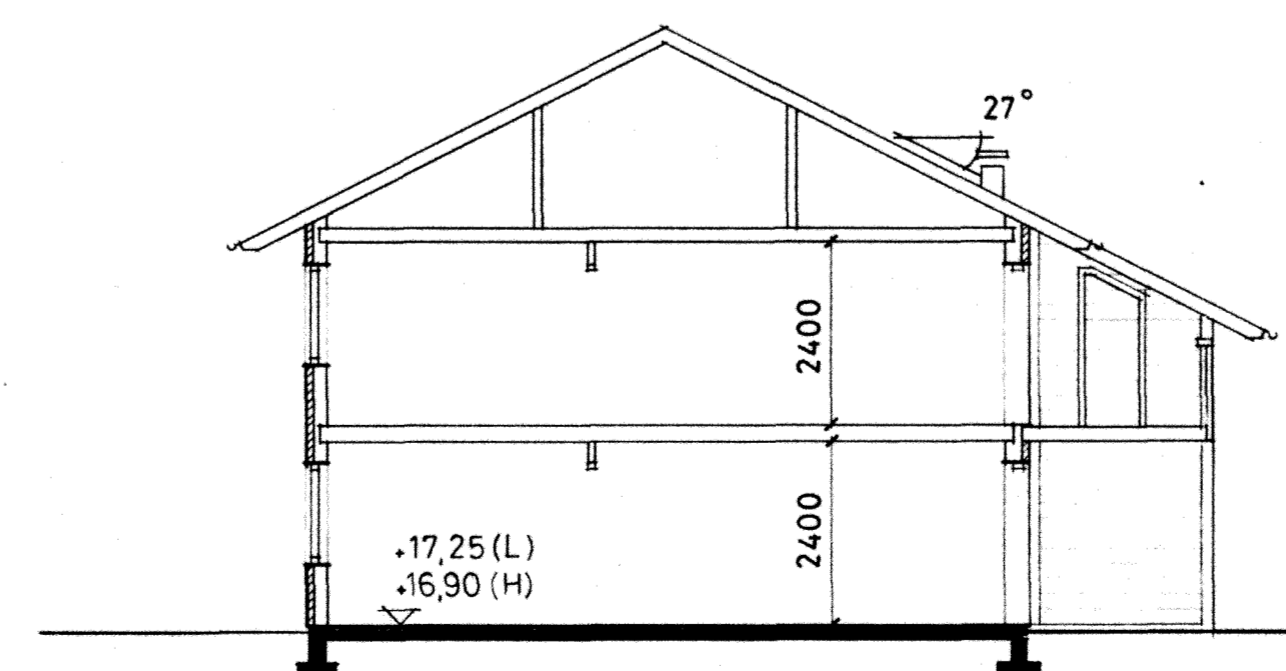

SEKTION

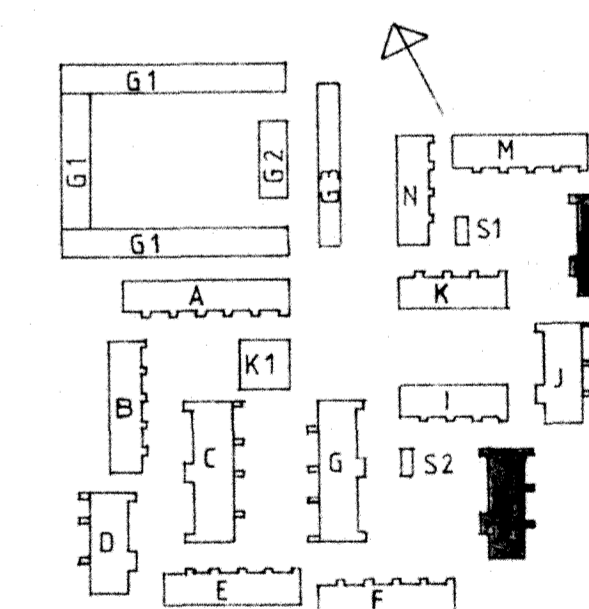

RIKSBYGGEN
 PROJEKTERINGSKONTORET I MALMÖ
 STADIONGATAN 10 TEL 040-801 50
 BOX 8057 200 41 MALMÖ

REG. ANT.	REGISTRERINGEN AVSER	SIGN.	DATUM
white White arkitekter AB • Malmö Västergatan 23 • 211 21 Malmö • Tel 040-776 90		KÄVLINGE BOGESHOLMSOMRÅDET KÄVLINGE 7	
HANDLÄGGANDE S. ERIKSSON MALMÖ R80-12-01		HUS H, L PLANER, FASADER SKALA 1:100	
A. REVELLÉ <i>Sten Jönberg</i>		77 80 10	A4 : 8