


V 4
G 2 2
H 6 3


8 5

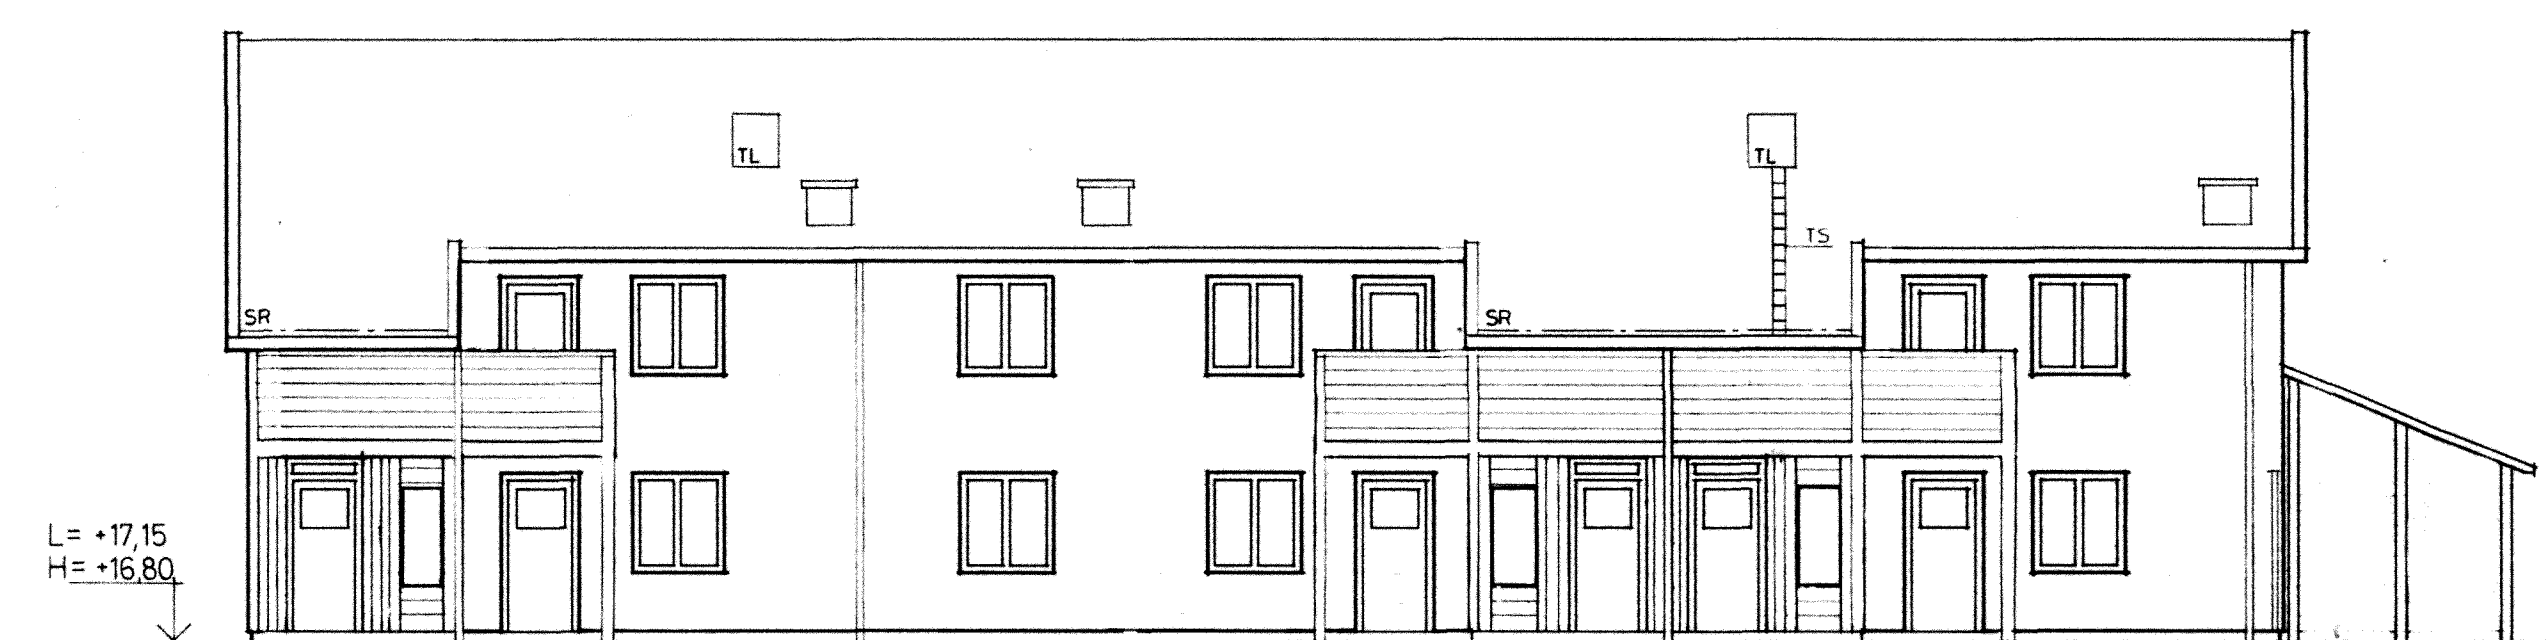


FASAD 4-3




FASAD 2-1

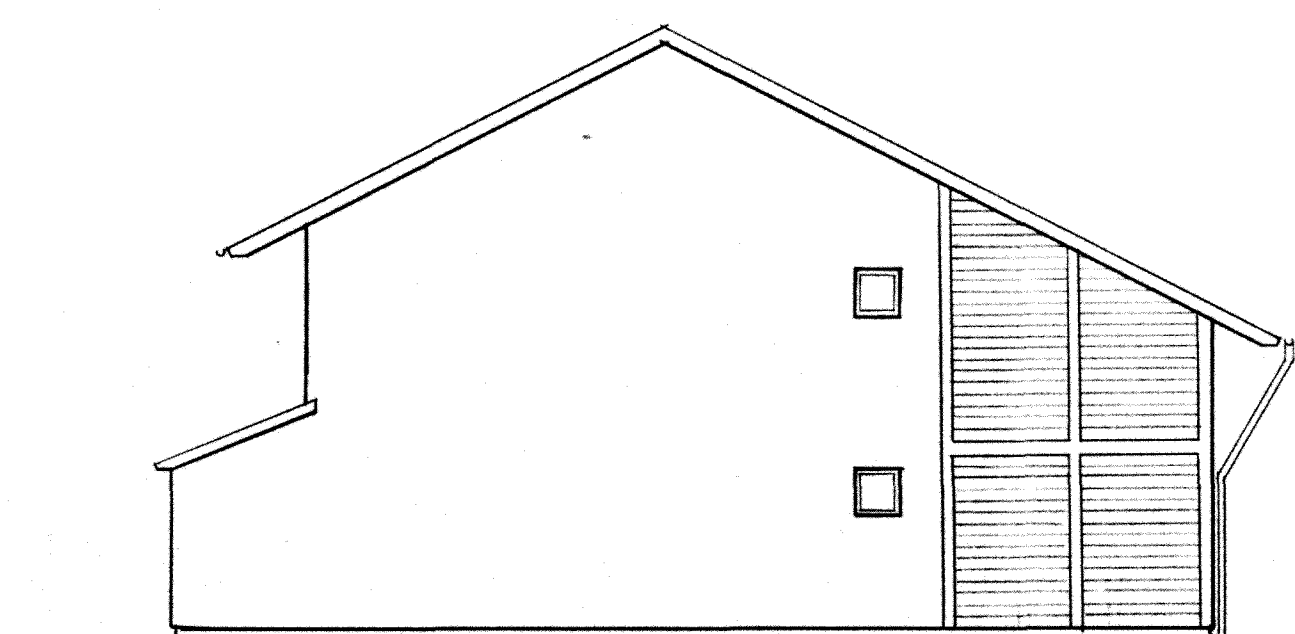


FASAD 1-4

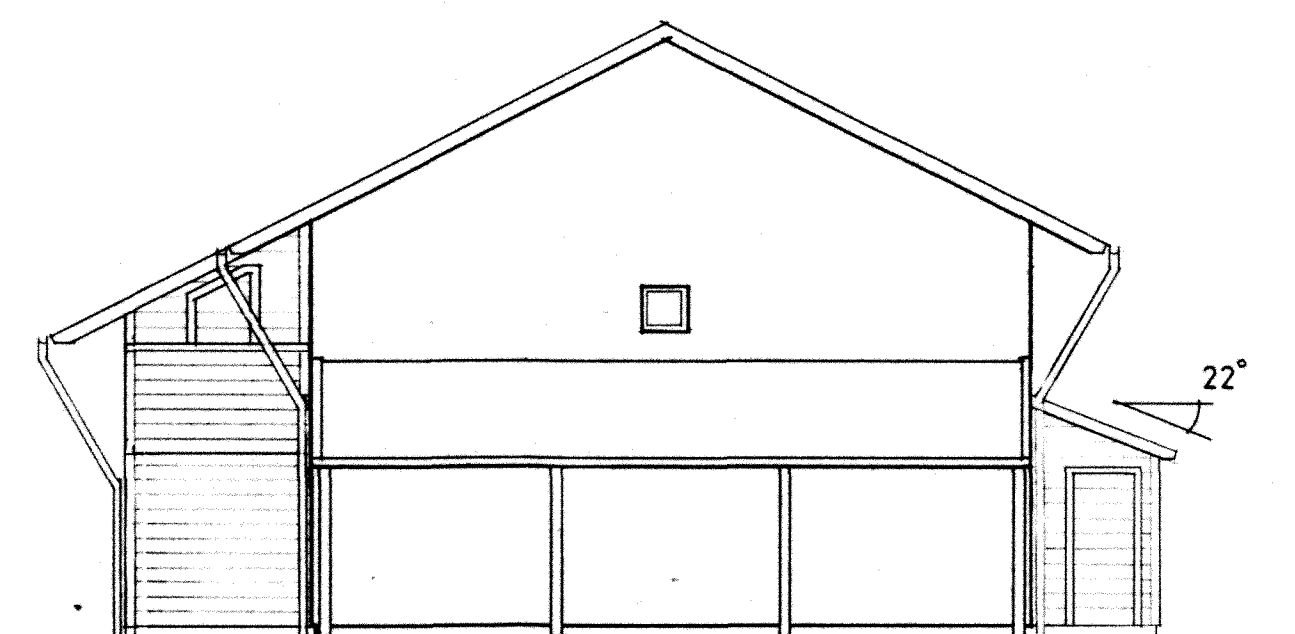

FASAD 3-2

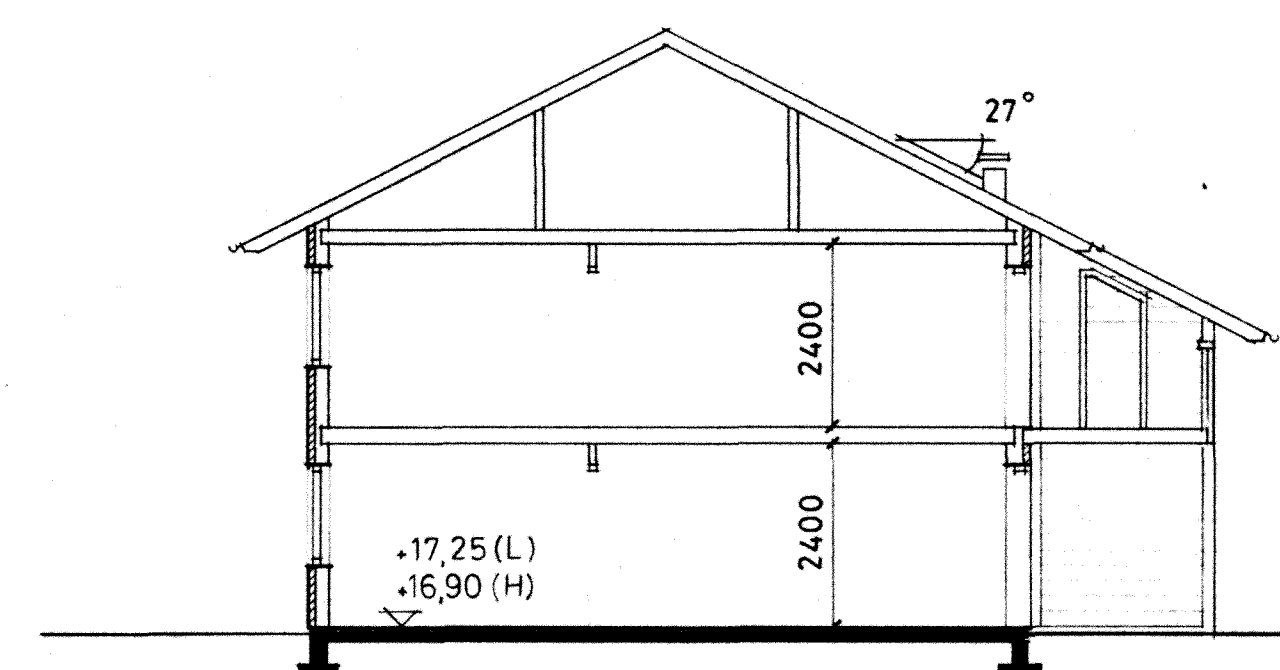

SEKTION

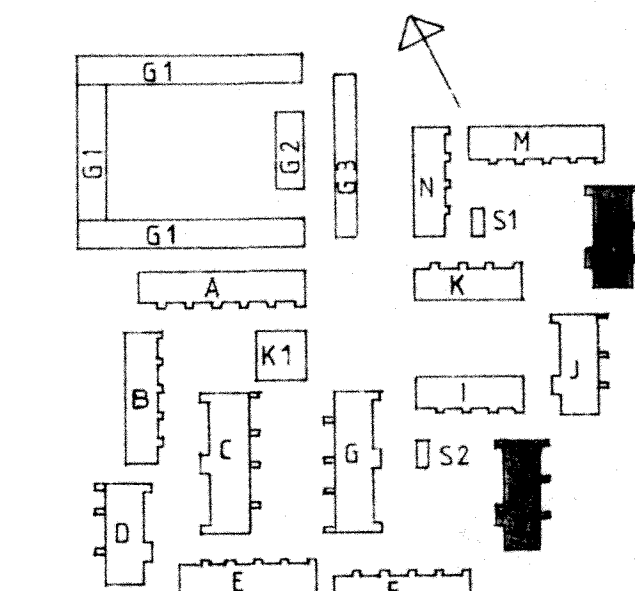

RIKSBYGGEN
PROJEKTERINGSKONTORET I MALMÖ
STADIONGATAN 10 TEL 040-801 60
BOK 8057 200 41 MALMÖ

white
White arkitekter AB • Malmö
Västergatan 23 • 211 21 Malmö • Tel 040-776 90

HANDLEDGÅNDE
S ERIKSSON

A REVELLÉ

MALMÖ 1980-12-01

77 80 10

REG. ANT.	REGISTRERINGEN ANSER	SIGN	DATUM
			8.10.10
DÖRR TILL KÖK			
KÄVLINGE BÖGESHOLMSOMRÅDET KÄVLINGE 7			
HUS H, L PLANER, FASADER			
SKALA 1:100			
A4:8			