

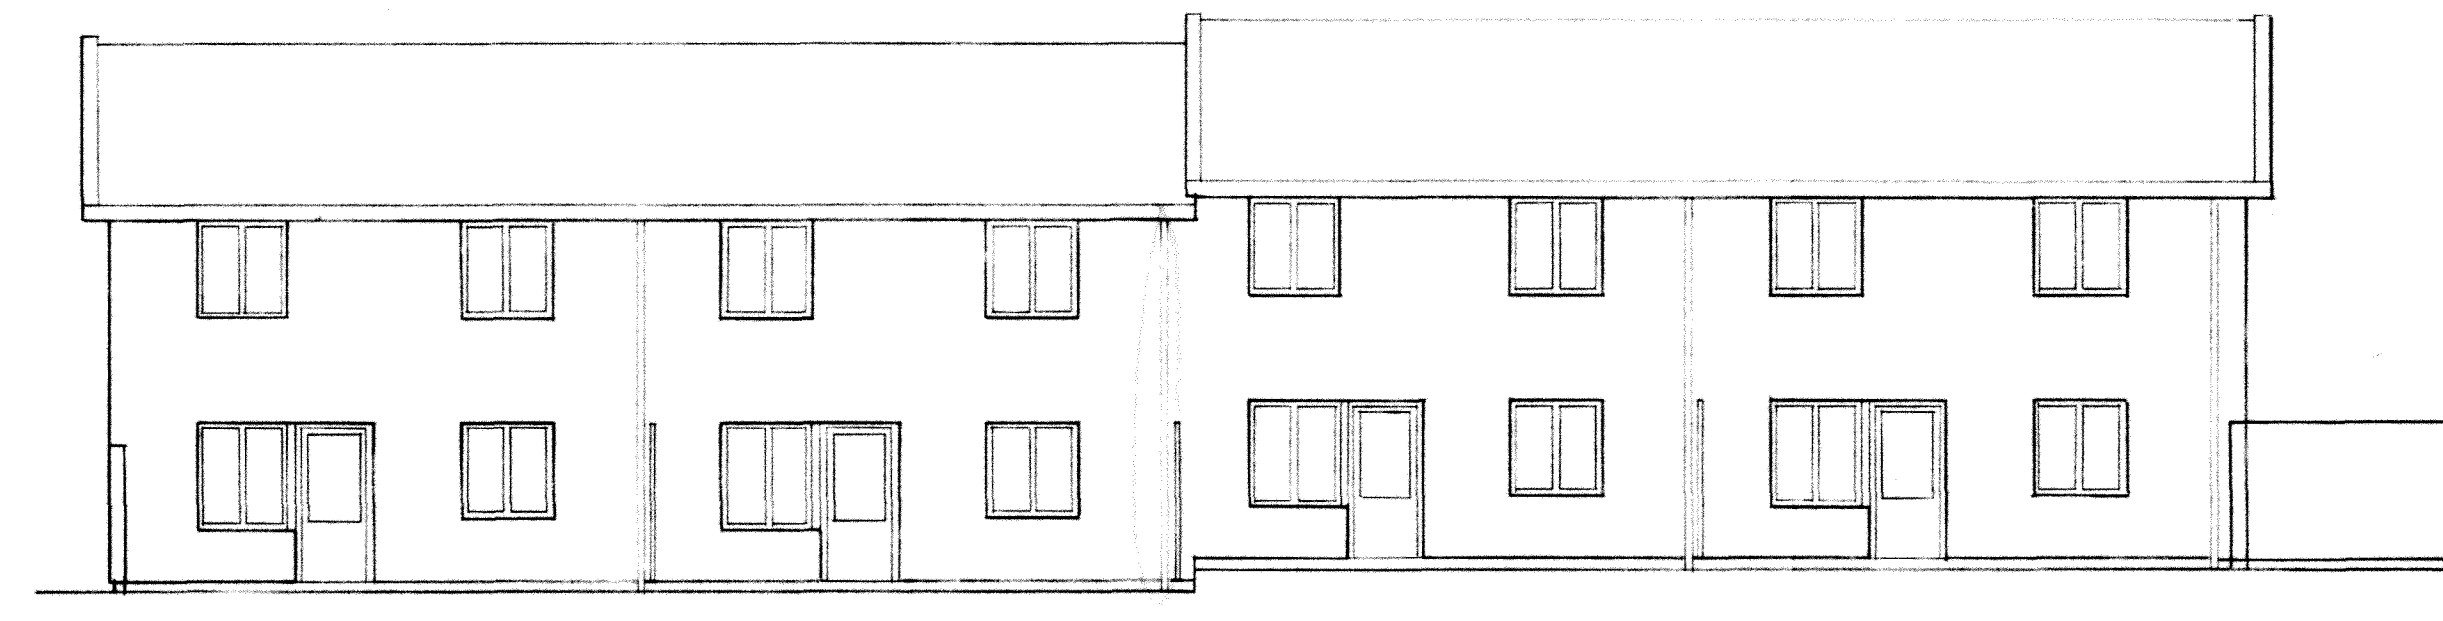


FASAD 4-3

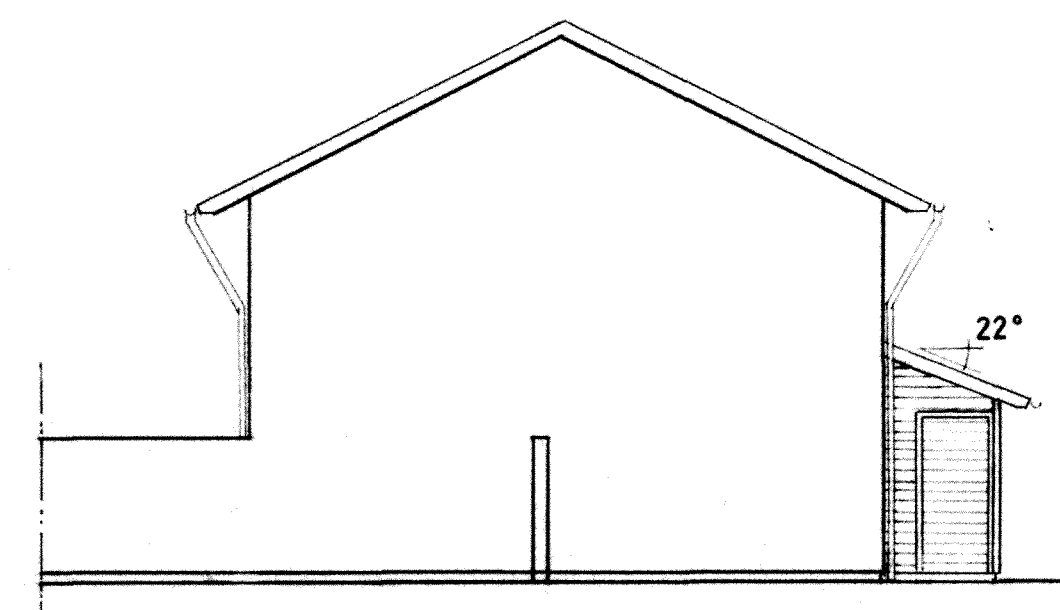


FASAD 2-1


2st. stupen utgå

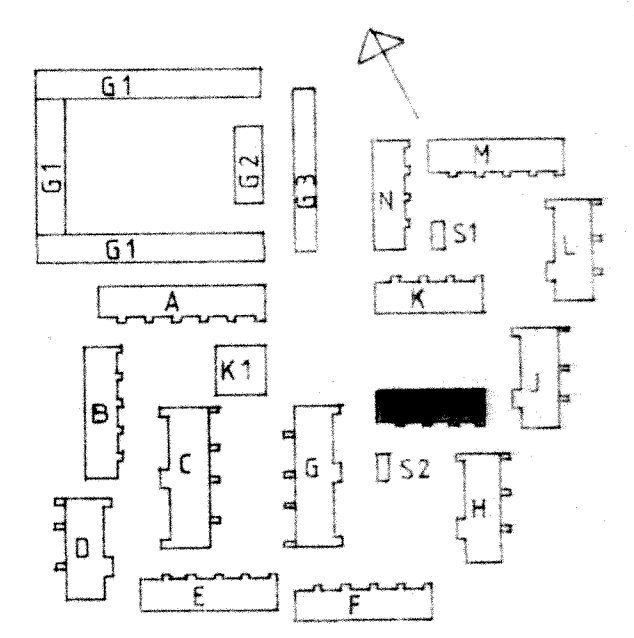

FASAD 1-4

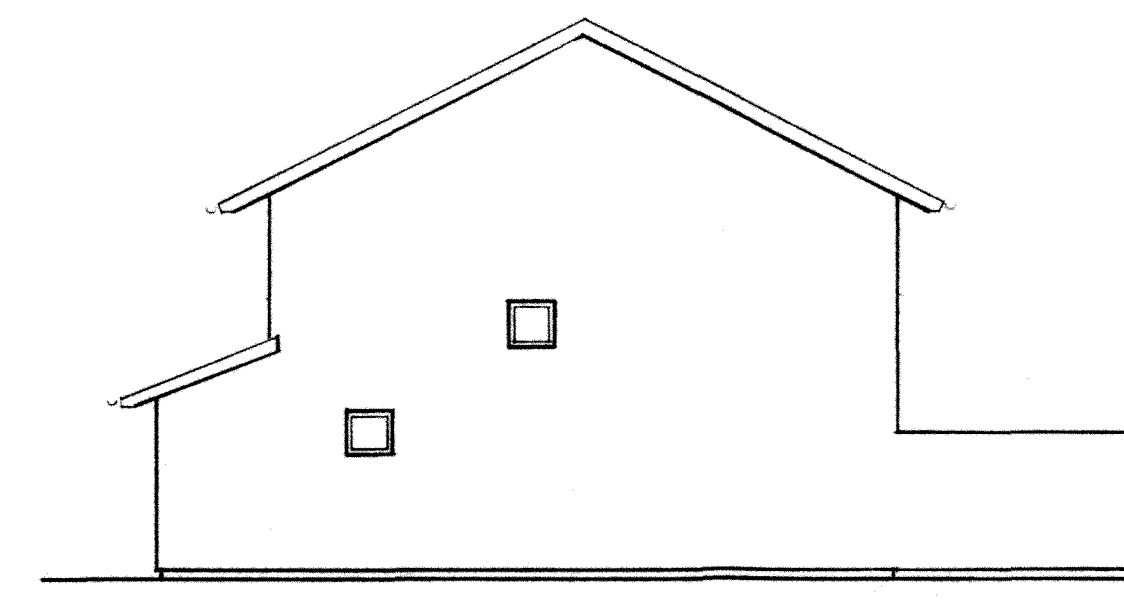

FASAD 3-2

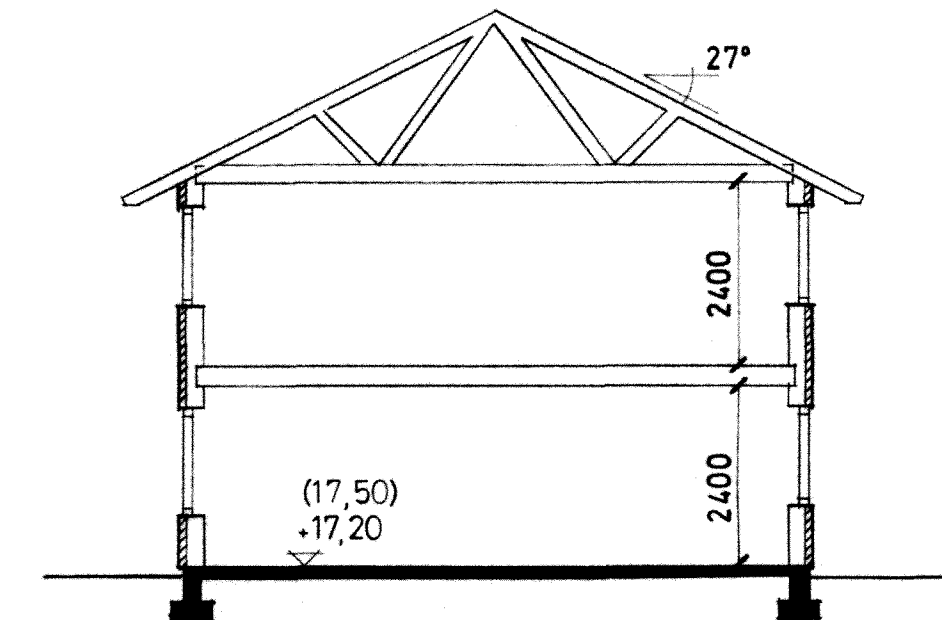

SEKTION

RIKSBYGGEN
 PROJEKTERINGSKONTORET I MALMÖ
 STADIONGATAN 10 TEL 040-801 60
 BOX 8057 200 41 MALMÖ

white
 White arkitekter AB • Malmö
 Västergatan 23 • 21121 Malmö • Tel 040-776 90

KÄVLINGE
 BÖGESHOLMSOMRÅDET
 KÄVLINGE 7

HUS 1
 PLANER, FASADER SKALA 1:100

HANDLÖSARE
 S. ERIKSSON A. REVELLÉ
 MALMÖ 1980-12-01

77 80 10
 77 80 10
 A4:9