




A-A5:2

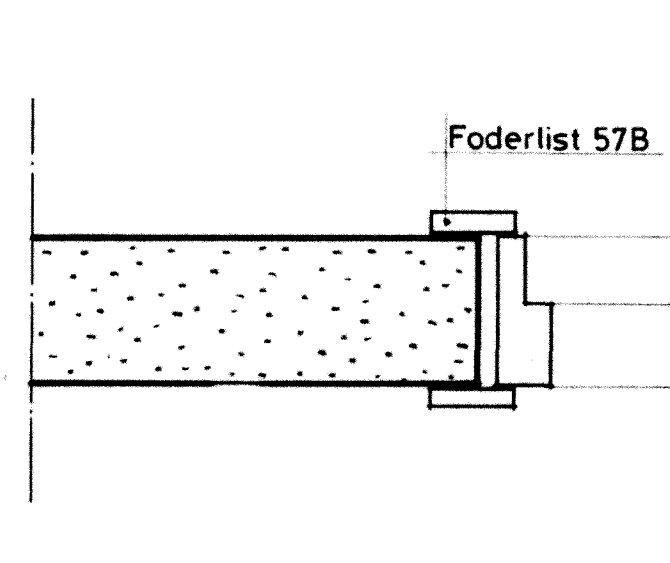


B-A5:2

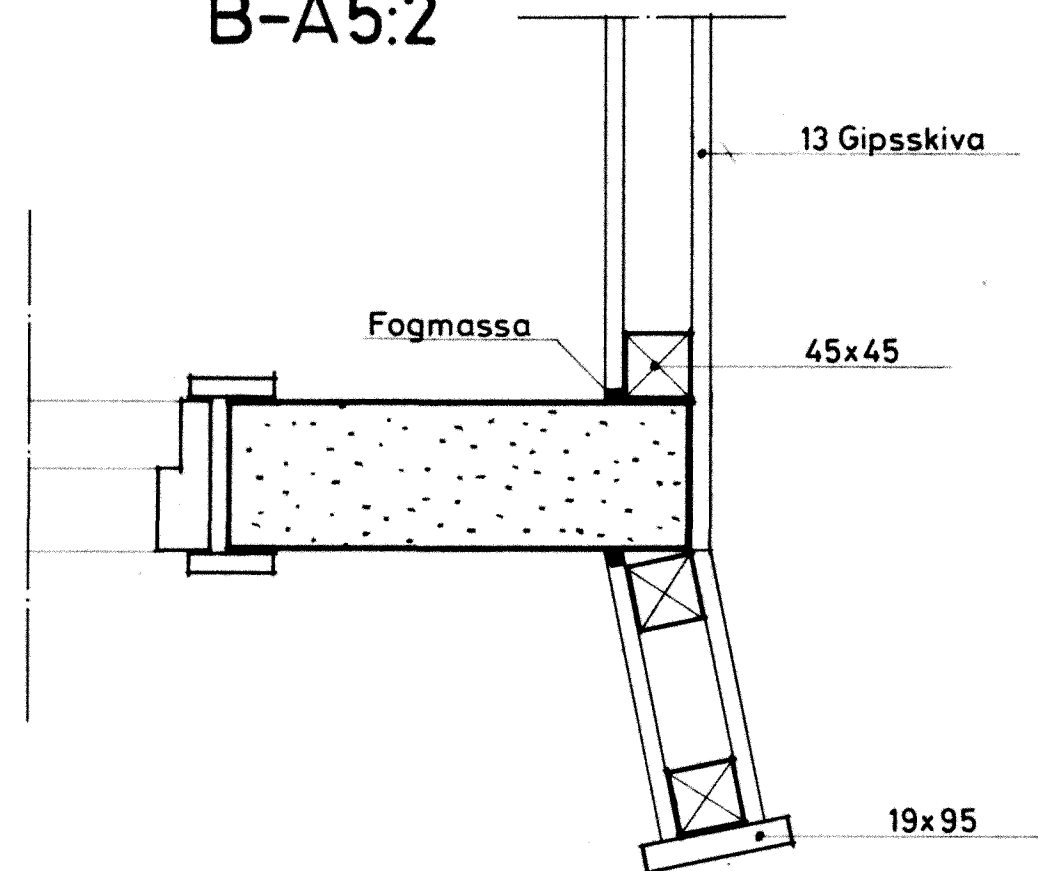



D-A5:2

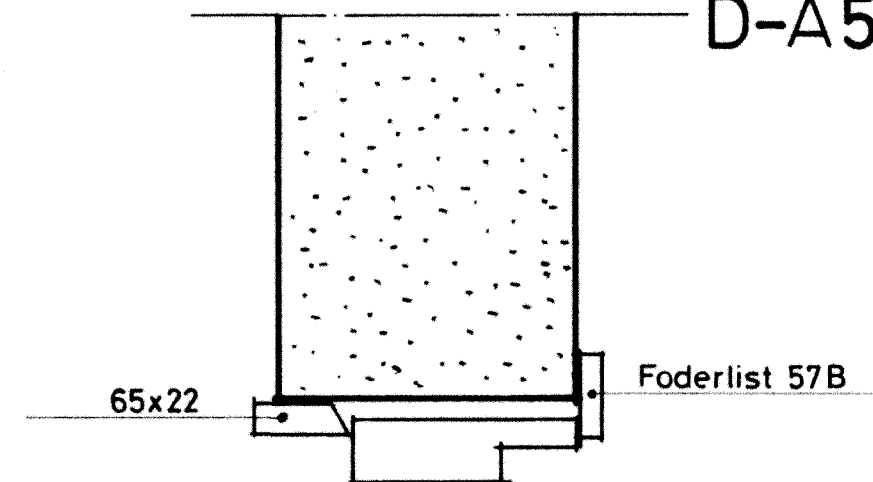

C-A5:2

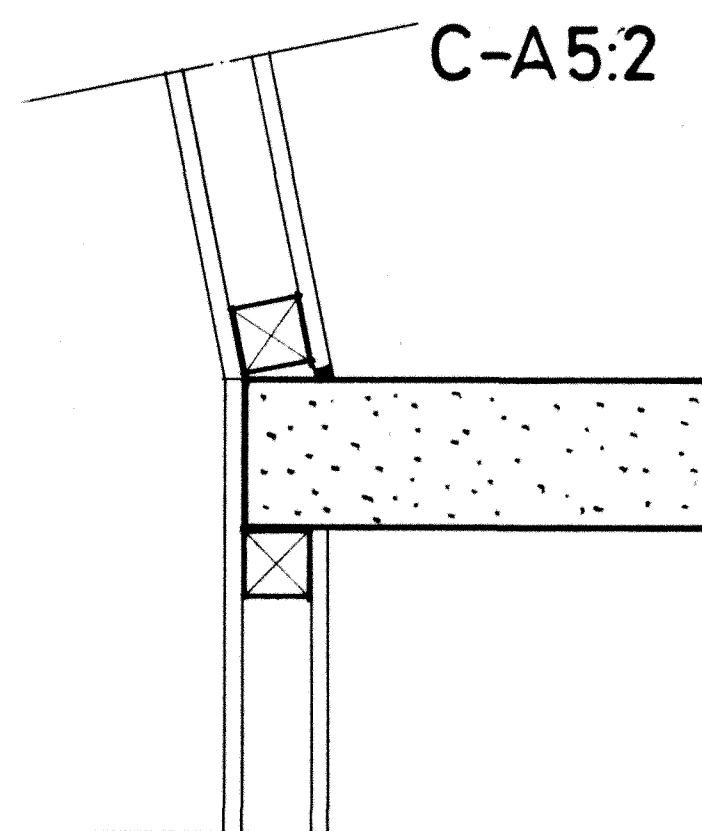

E-A5:2

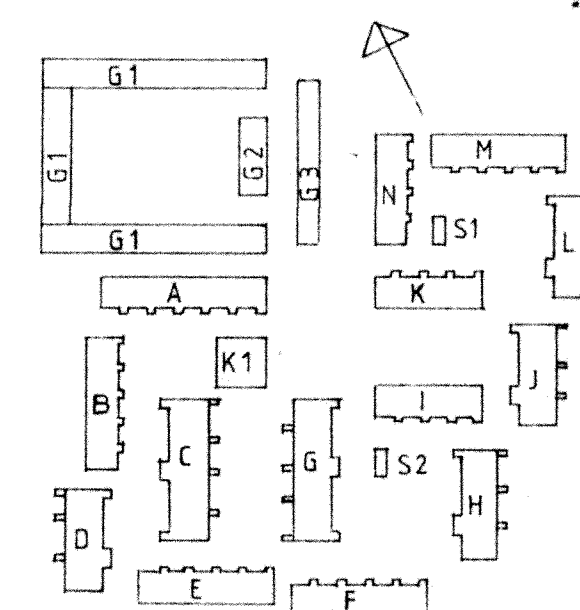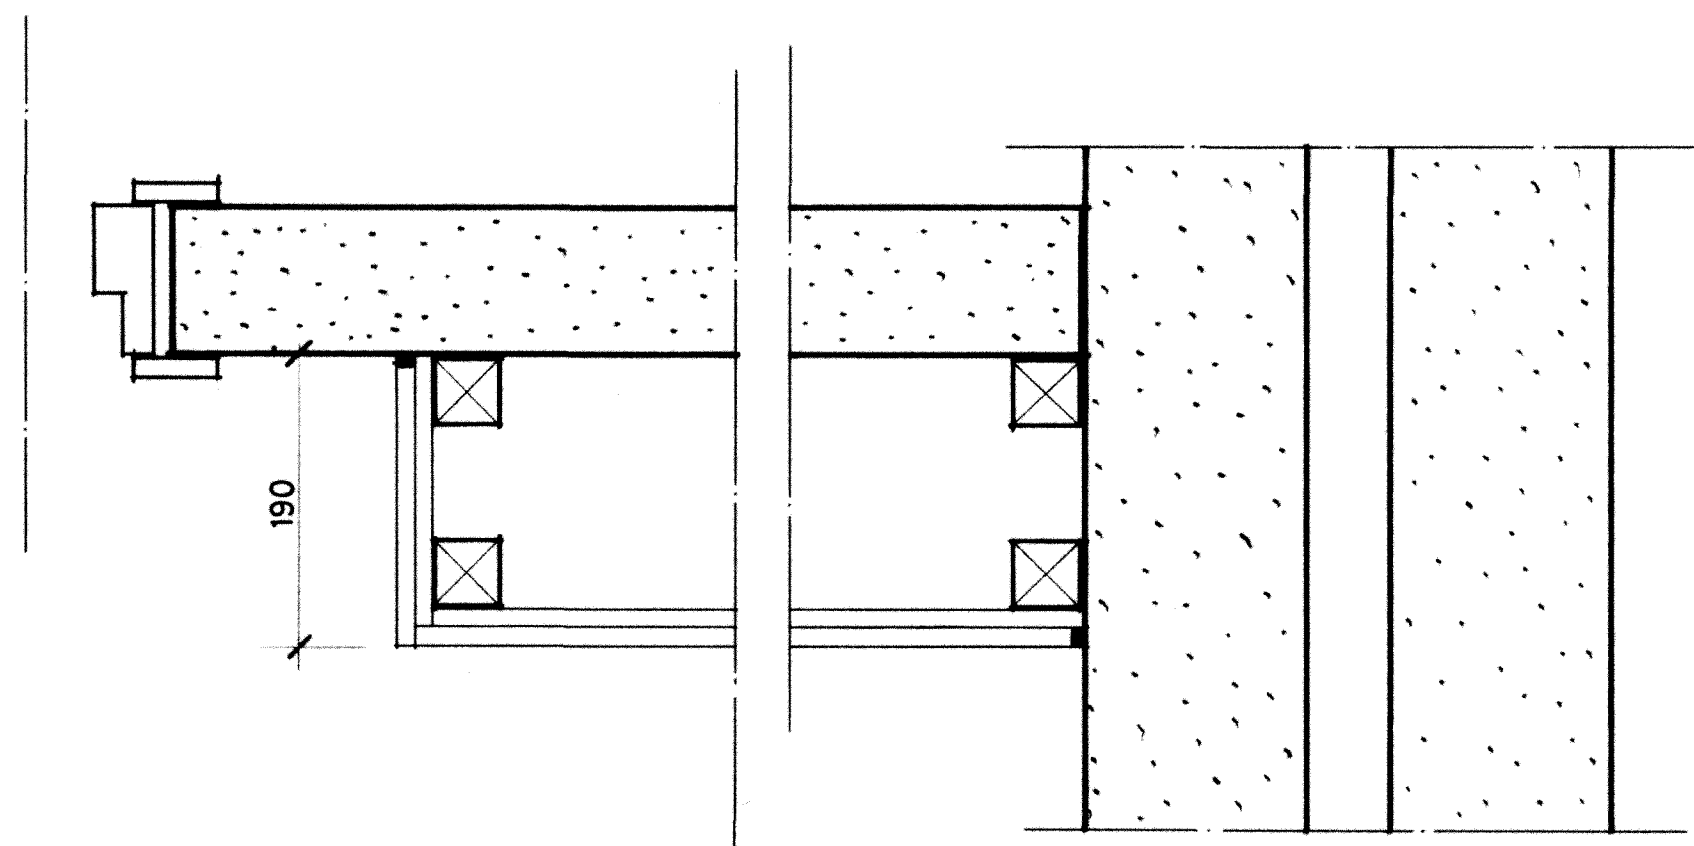

RIKS BYGGGEN	
PROJEKTERINGSKONTORET I MALMÖ STADIONGATAN 10 TEL 040-801 60 BOX 8057 200 41 MALMÖ	
ANSVARIG	TYSK
white White arkitekter AB • Malmö Västergatan 23 • 211 21 Malmö • Tel 040 - 776 90	
HANDLÄGGANDE S.ERIKSSON	A.REVELLE
MALMÖ 1981-02-20	<i>Sten Jönberg</i>

REG	ANT	REGISTRERINGEN AVSER	SIGN	DATUM
KÄVLINGE		BÖGESHOLMSOMRÅDET		
KÄVLINGE 7		HUS C,D,G,H,I,L		
INV DETALJER		SKALA 1:5		
KOD	TYP	POS	RITNINGSNR	REG
			A5:2	