



FÖRKLARINGAR


Alla matt anges i millimeter.
Placering enl A-ritn.
Omfattning enl A-ritn.

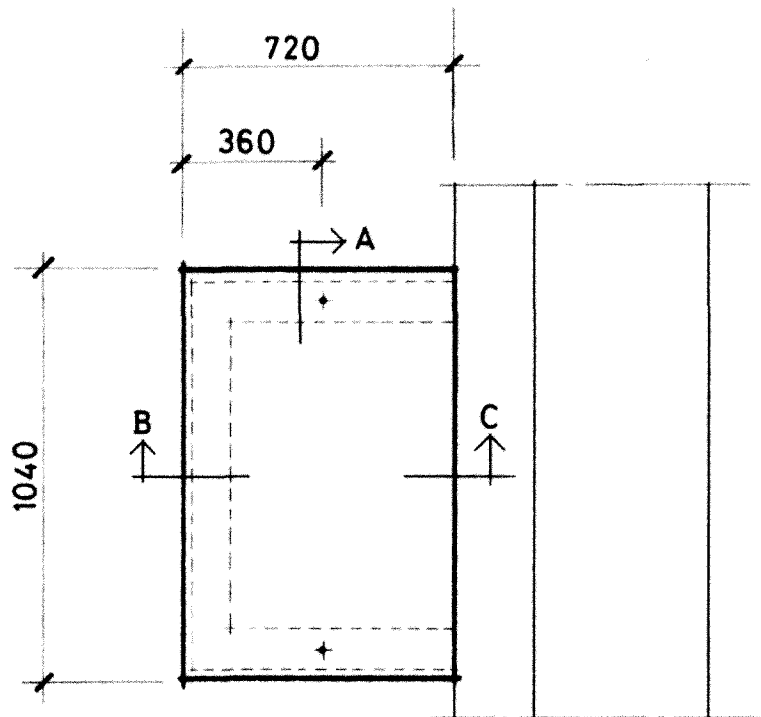


DURKPLÅT ÖVER UTVÄNDIGA
KULVERTGRÖPAR
PLAN 1:20
Placering enl VVS och A-ritn
Antal: 21st

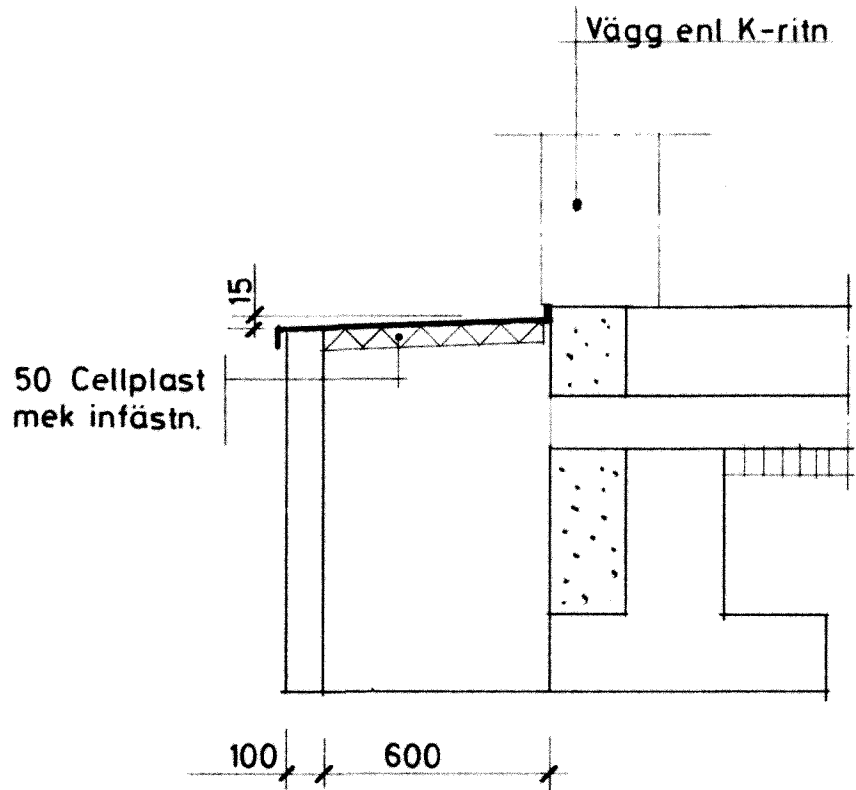


SEKTION 1:20

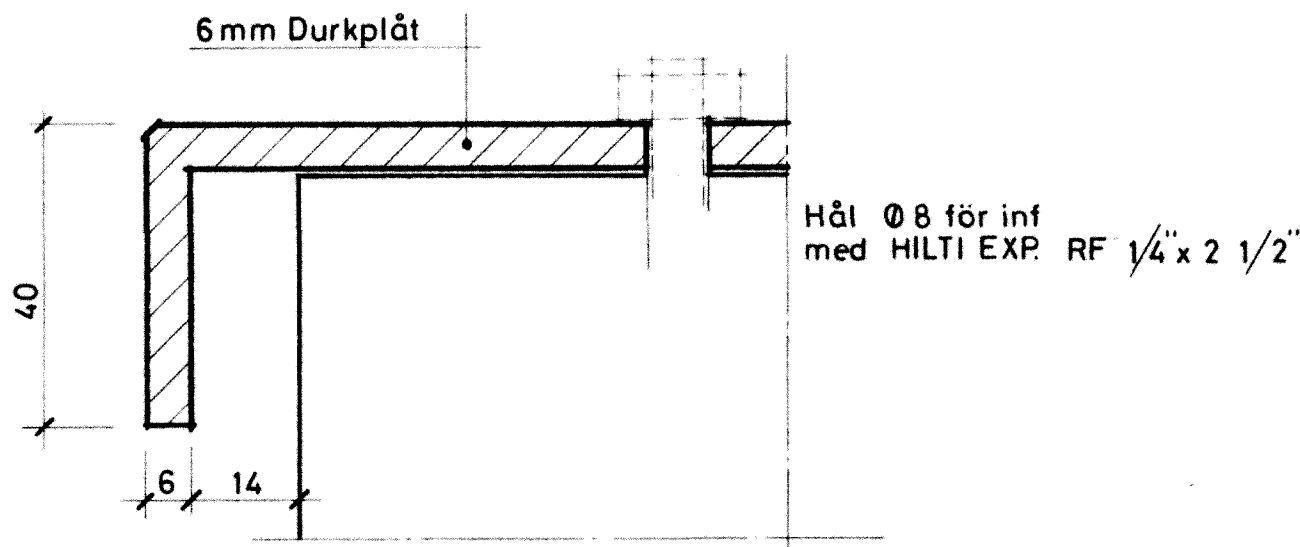


A skala 1:1

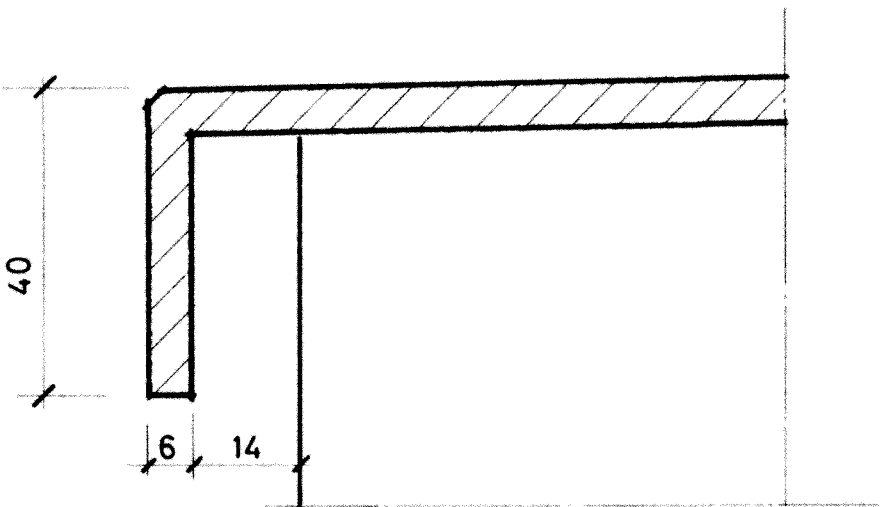

B skala 1:1

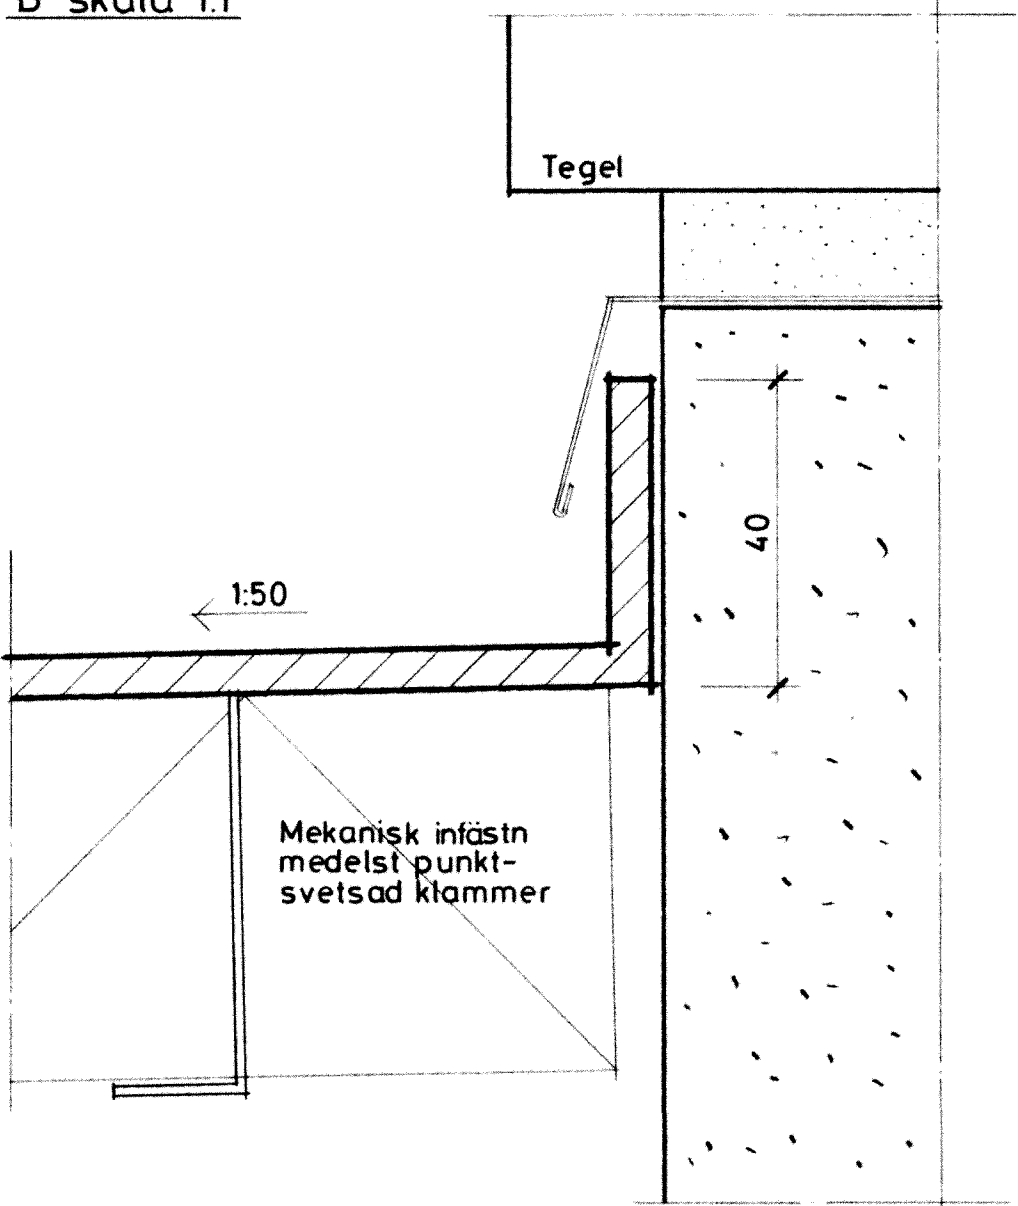


C skala 1:1

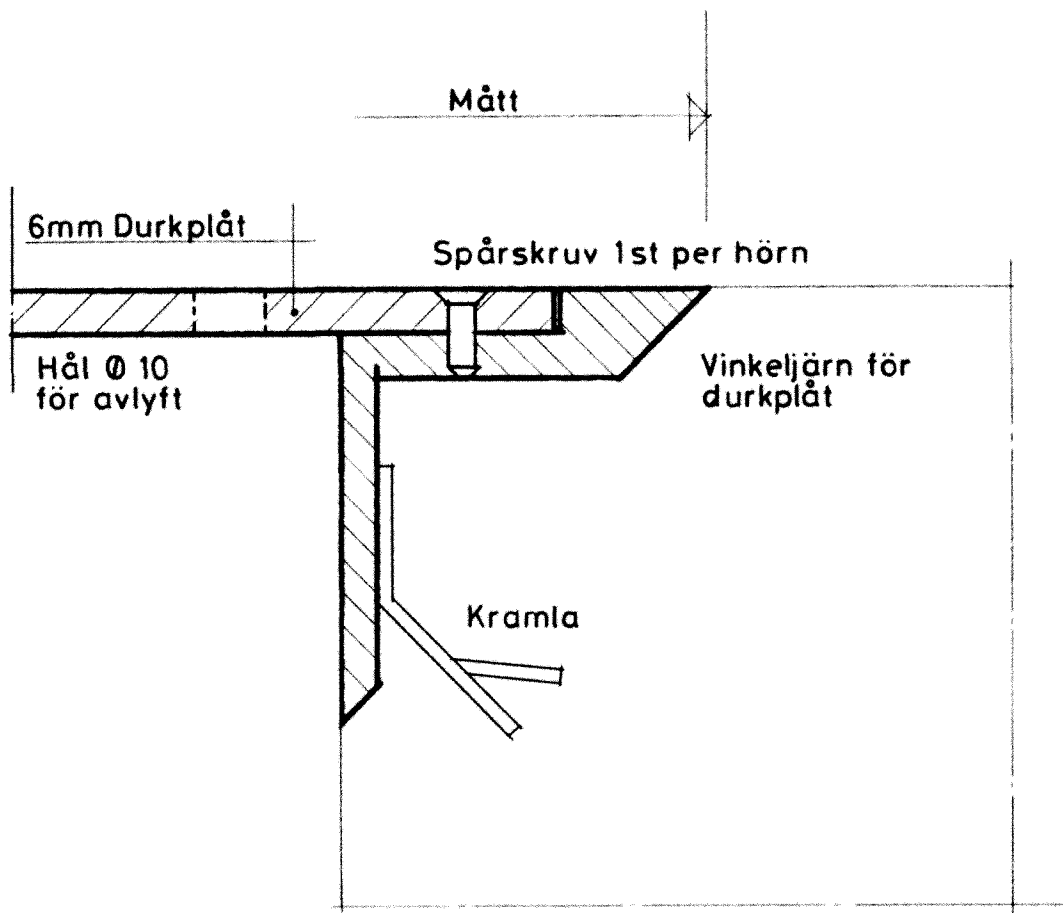

DETALJ AV DURKPLÅT OCH VINKELJÄRN skala 1:1

Invändigt plac durkplåt i uc inom hus K1.
Antal: 2 st Storlek: 900x900

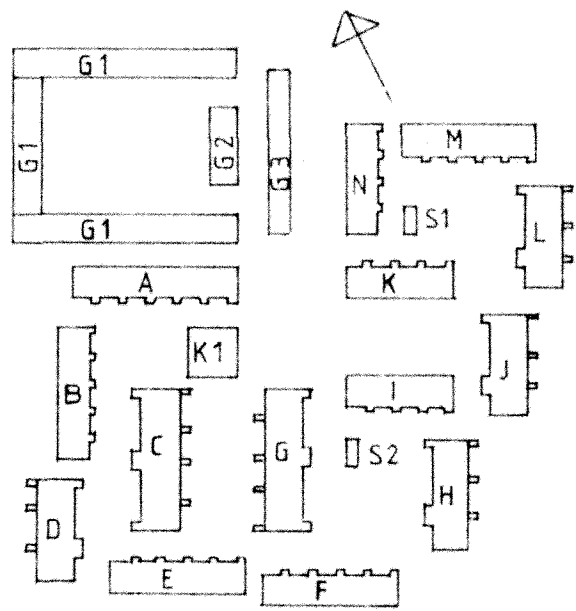

RIKS
BYGGEN

PROJEKTERINGSKONTORET I MALMÖ
STADIONGATAN 10 TEL 040-801 60
BOX 8057 200 41 MALMÖ

ANVÄNARE: SIGN: DAT:

REG ANT REGISTRERINGEN AVSER SIGN DATUM

white
White arkitekter AB • Malmö
Västergatan 23 • 211 21 Malmö • Tel 040 - 776 90

KÄVLINGE
BOGESHOLMSOMRÅDET
KÄVLINGE 7
DURKPLÅTAR

HANDLÄGGANDE
S.ERIKSSON
MALMÖ 1981-02-20

A.REVELLE
RITNINGSNR
A5:7

SKALA 1:20, 1:1

KOD TYP POS REG

Sten Jönberg