




Alla mått anges i millimeter.
Placering enl A-ritn.
Omfattning enl A-ritn.

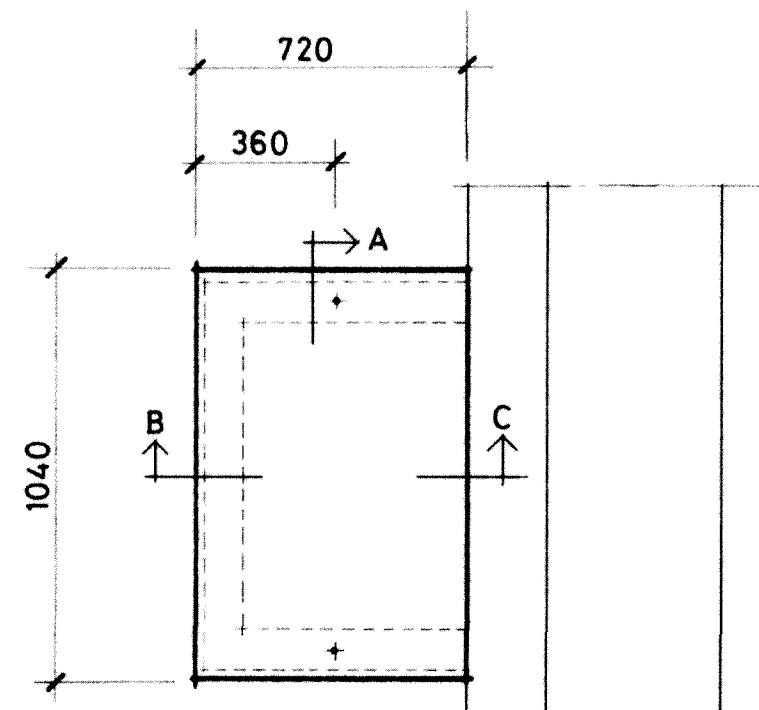

DURKPLÅT ÖVER UTVÄNDIGA
KULVERTGROPAR
PLAN 1:20
Placering enl VVS och A-ritn
Antal: 21st

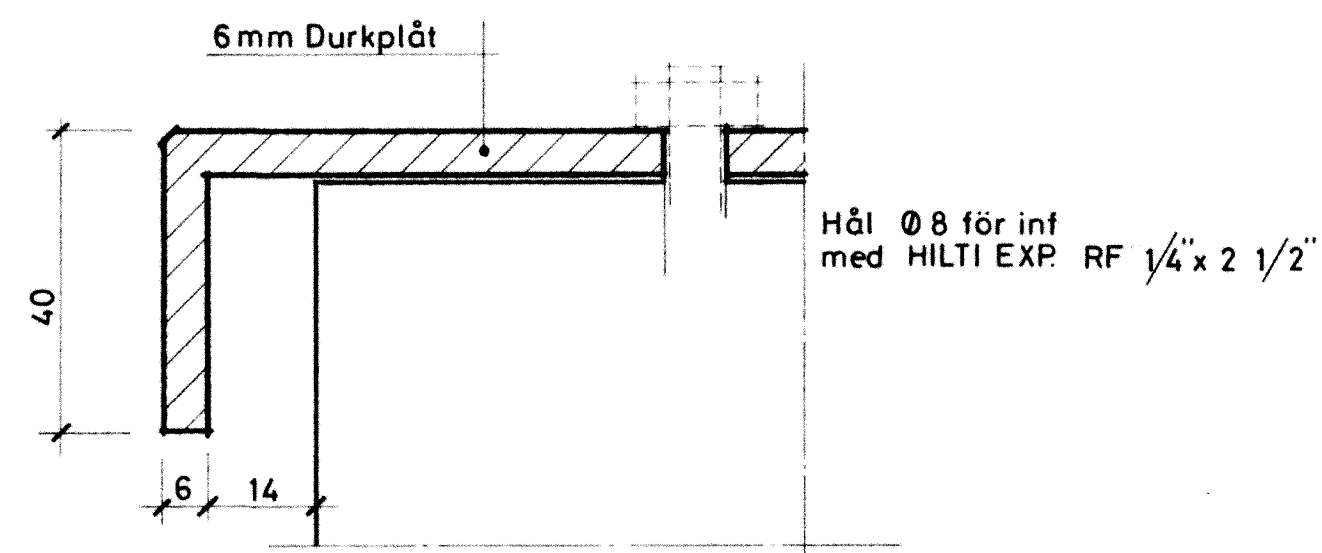


A skala 1:1

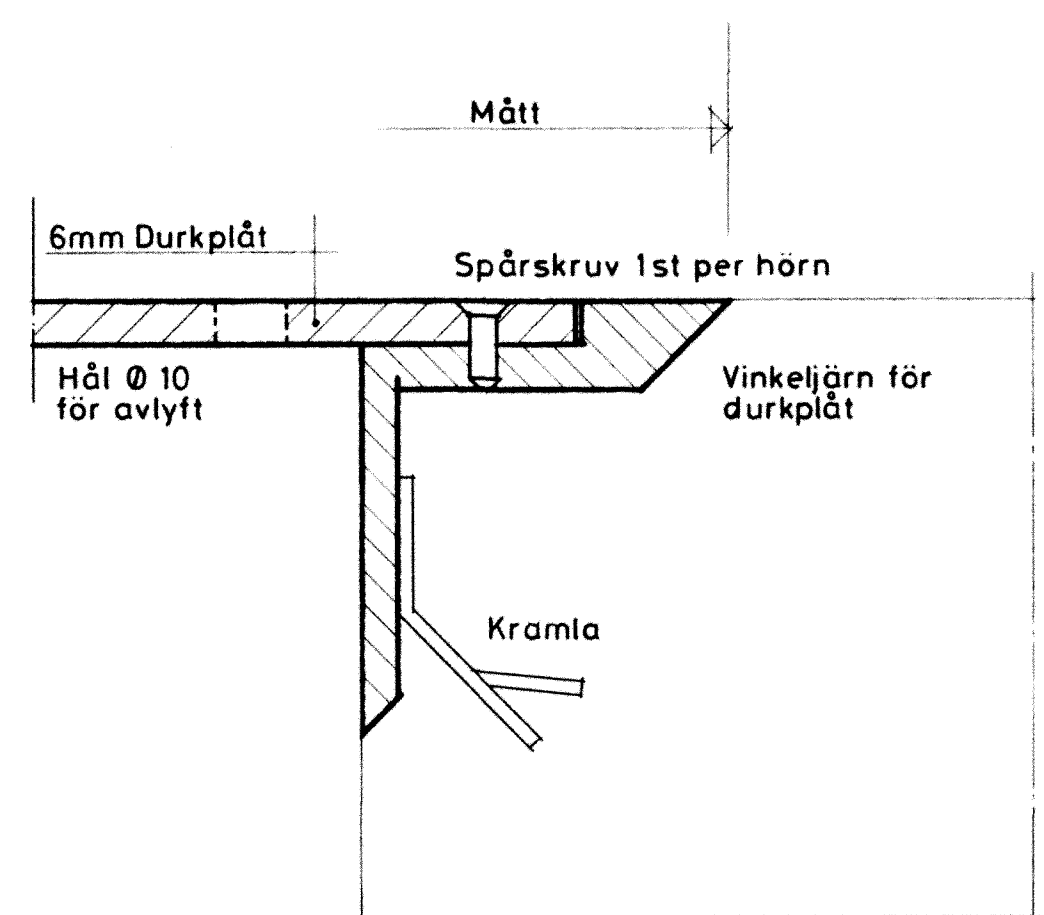


DETALJ AV DURKPLÅT OCH VINKELJÄRN. skala 1:1


Inväntigt plac durkplåt i uc inom hus K1.
Antal: 2 st Storlek: 900x900

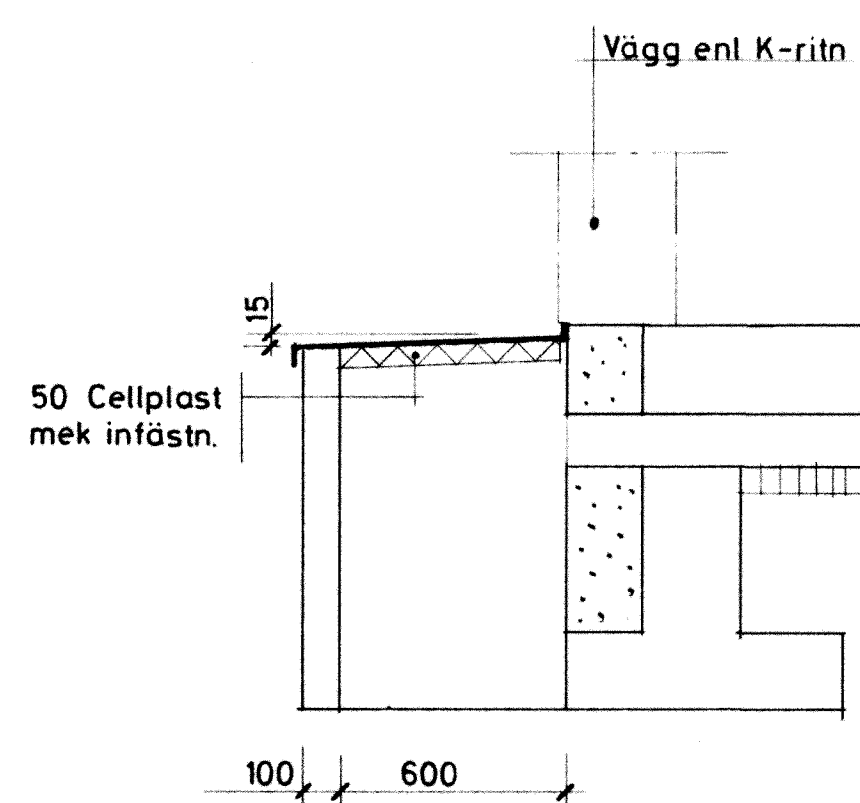


SEKTION 1:20

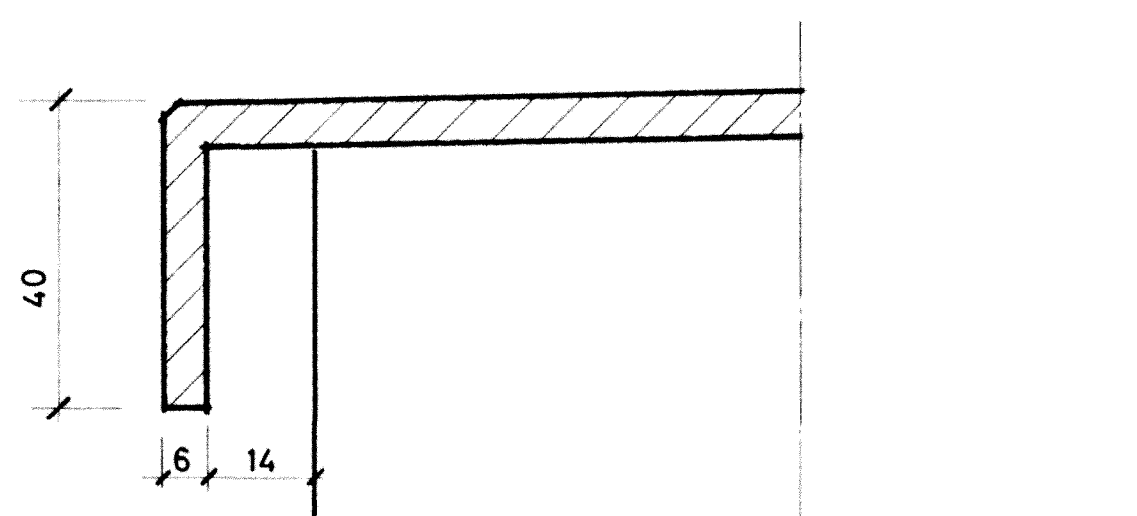

B skala 1:1

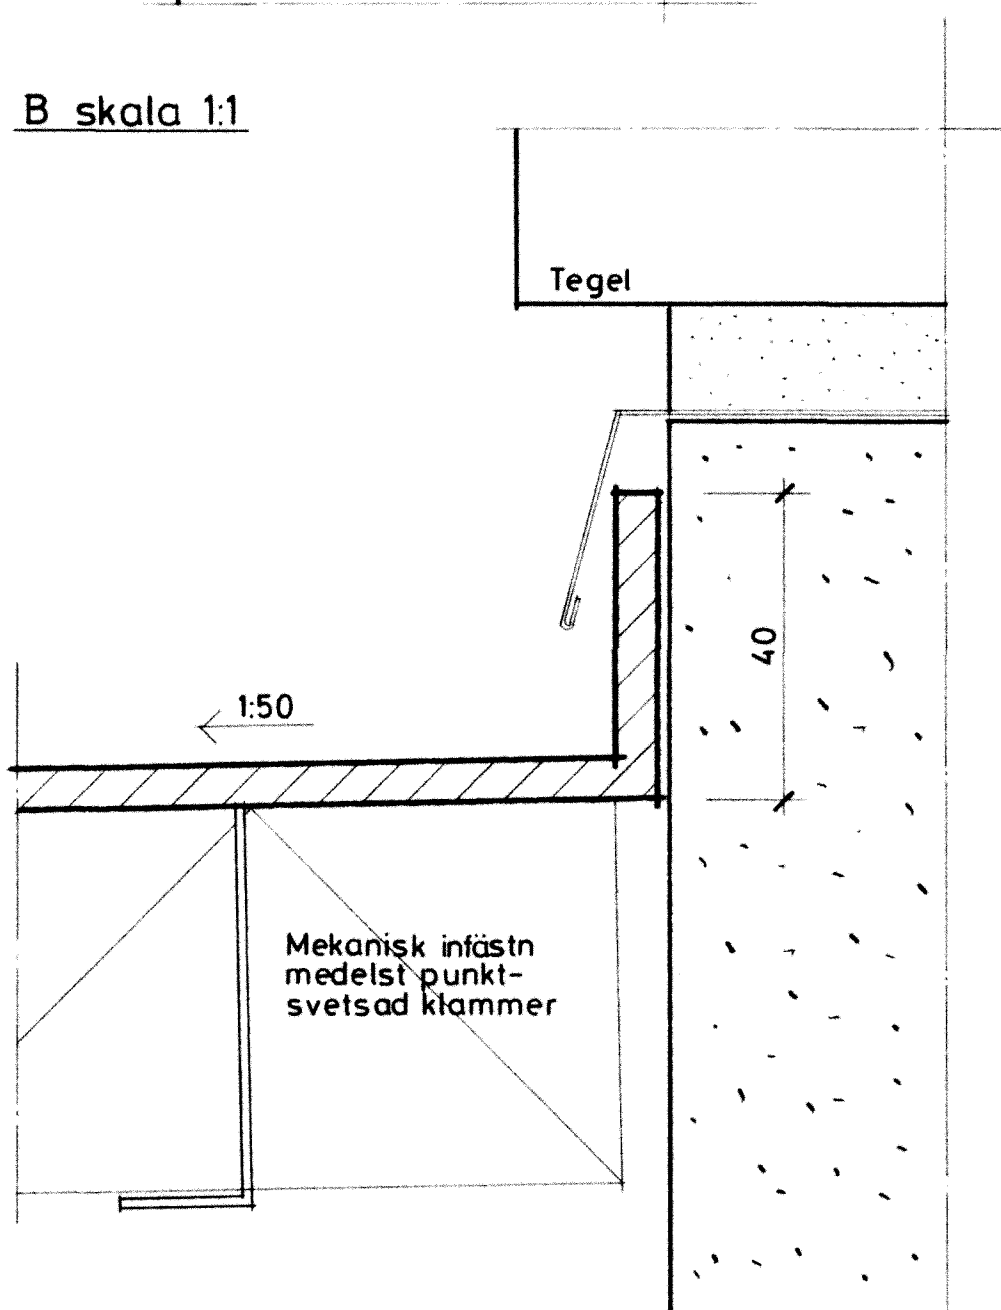

C skala 1:1

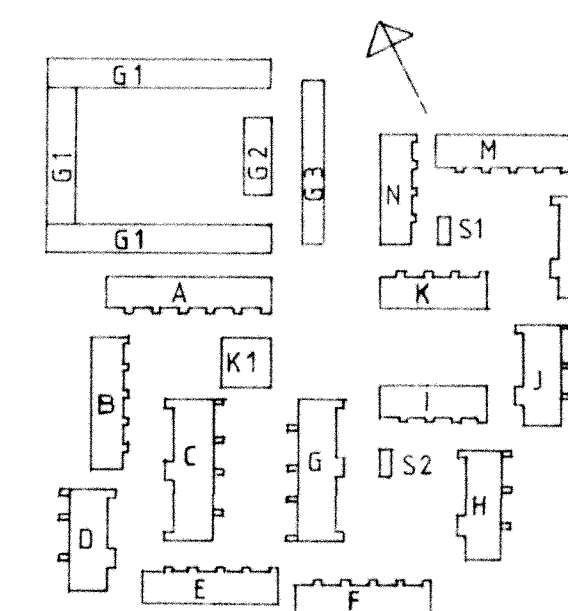

RIKSBYGGEN
PROJEKTERINGSKONTORET I MALMÖ
STADIONGATAN 10 TEL 040-801 60
BOX 8057 200 41 MALMÖ

ANSVÄRIG: [] SIGN: [] DATUM: []

REG	ANT	REGISTRERINGEN AVSER	SIGN	DATUM

white
White arkitekter AB • Malmö
Västergatan 23 • 211 21 Malmö • Tel 040-776 90

KÄVLINGE
BOGESHOLMSOMRÅDET
KÄVLINGE 7
DURKPLÅTAR

HANDLÄGGANDE
S. ERIKSSON
MALMÖ 1981-02-20

A. REVELLE

Sten Imberg

SKALA 1:20, 1:1

KOD TYP POS

RITNINGENR
A5:7

REG