


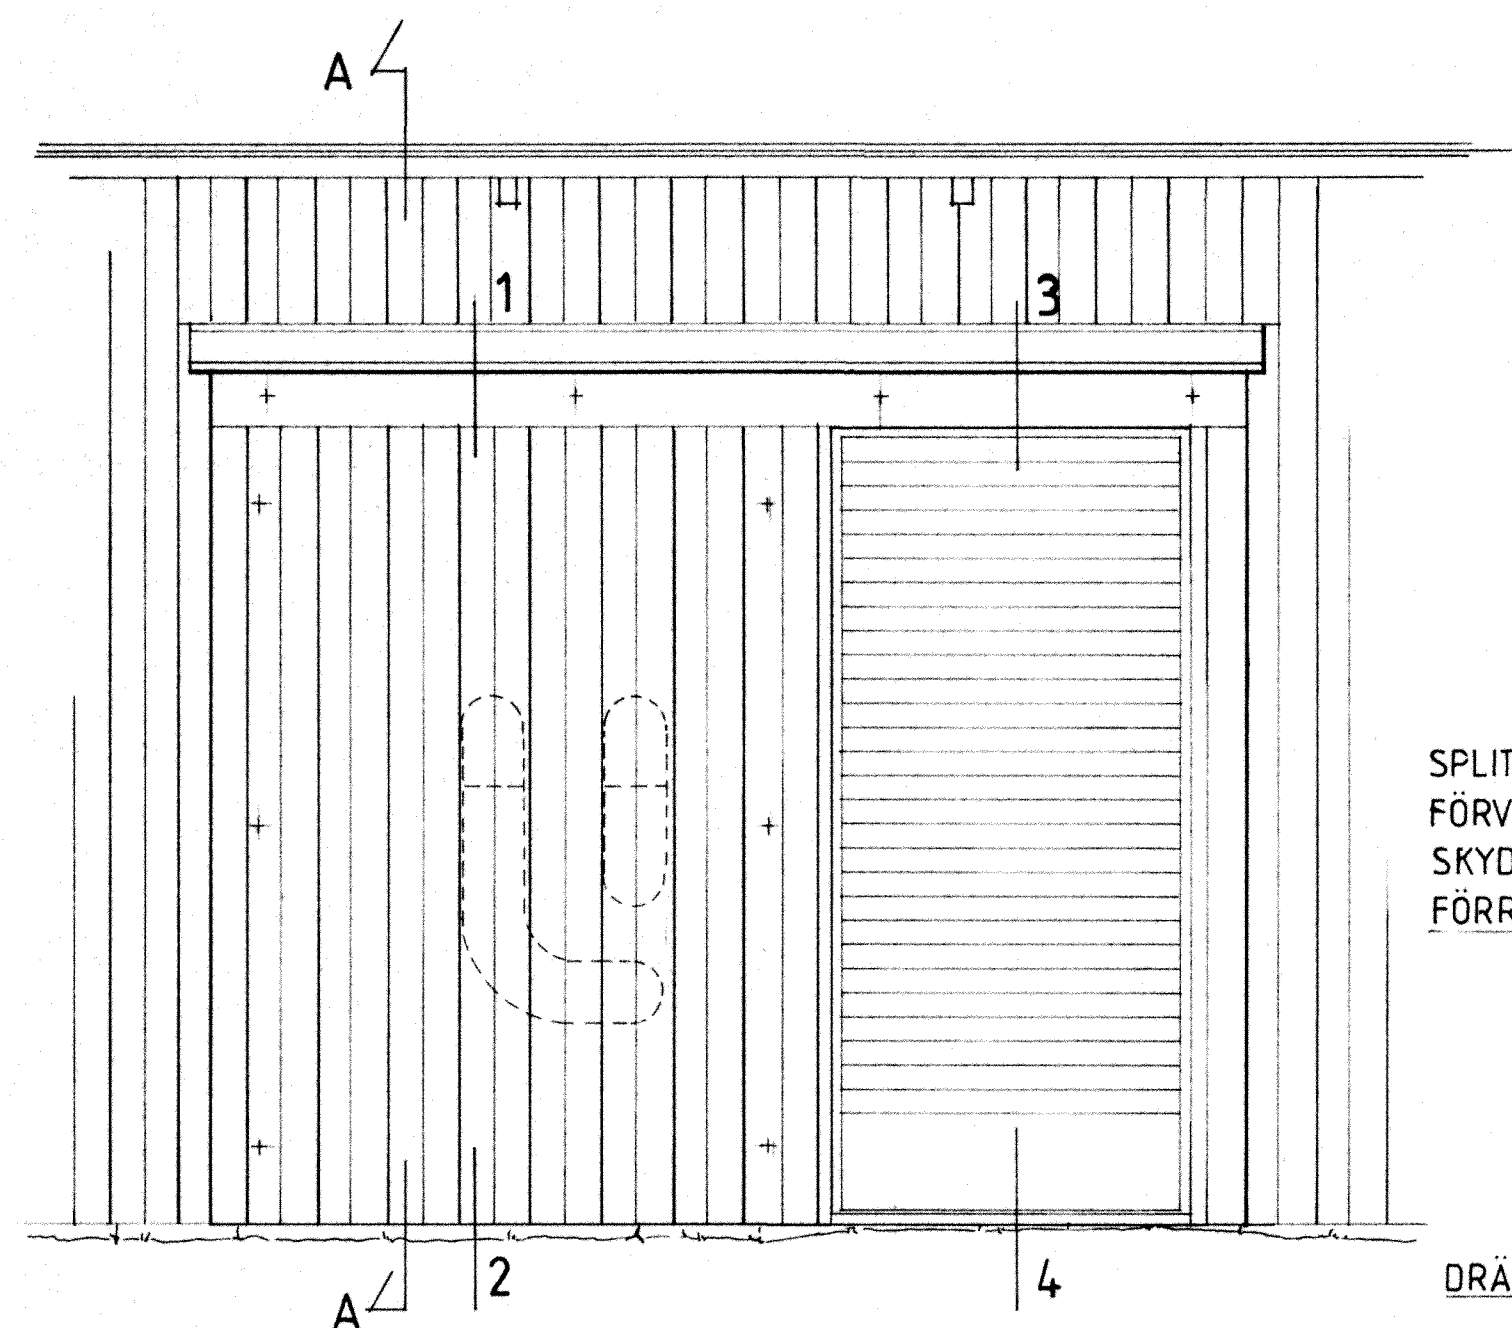

FASAD

SEKTION A-A

SPLITTERSKYDD  
FÖRVARAS I  
SKYDDSRUMS-  
FÖRRÅD

DRÄNERINGSHÅL

1

PLÅTAVTÄCKNING  
UNDERLAGSPAPP

FRANSKSKRUV  
DEMONTERBAR  
PLANKA

45 REGELSTOMME  
C C MAX 600

LOCKPANEL  
MIN. ULL

10 SPÅNSKIVA


2

3

4


DÖRRKARM  
SMYGLIST

VÄGG FRAMFÖR NSD 110/68 UTFÖRS LATT DEMONTERBAR FÖR KONTROLL OCH  
UNDERHÅLL AV SKYDDSRUMSDÖRREN.  
VÄGGEN FÄSTES MED 6 ST FRANSKSKRUV I LÄMPLIG LÅNGD.  
ALLA SKRUVAR, SPIKAR M M SKALL VARA VÄRMFÖRZINKADE.  
LOCKPANEL OCH YTTERDÖRRENS PANEL SKALL VARA LIKA GARAGEBYGGNADERNAS.

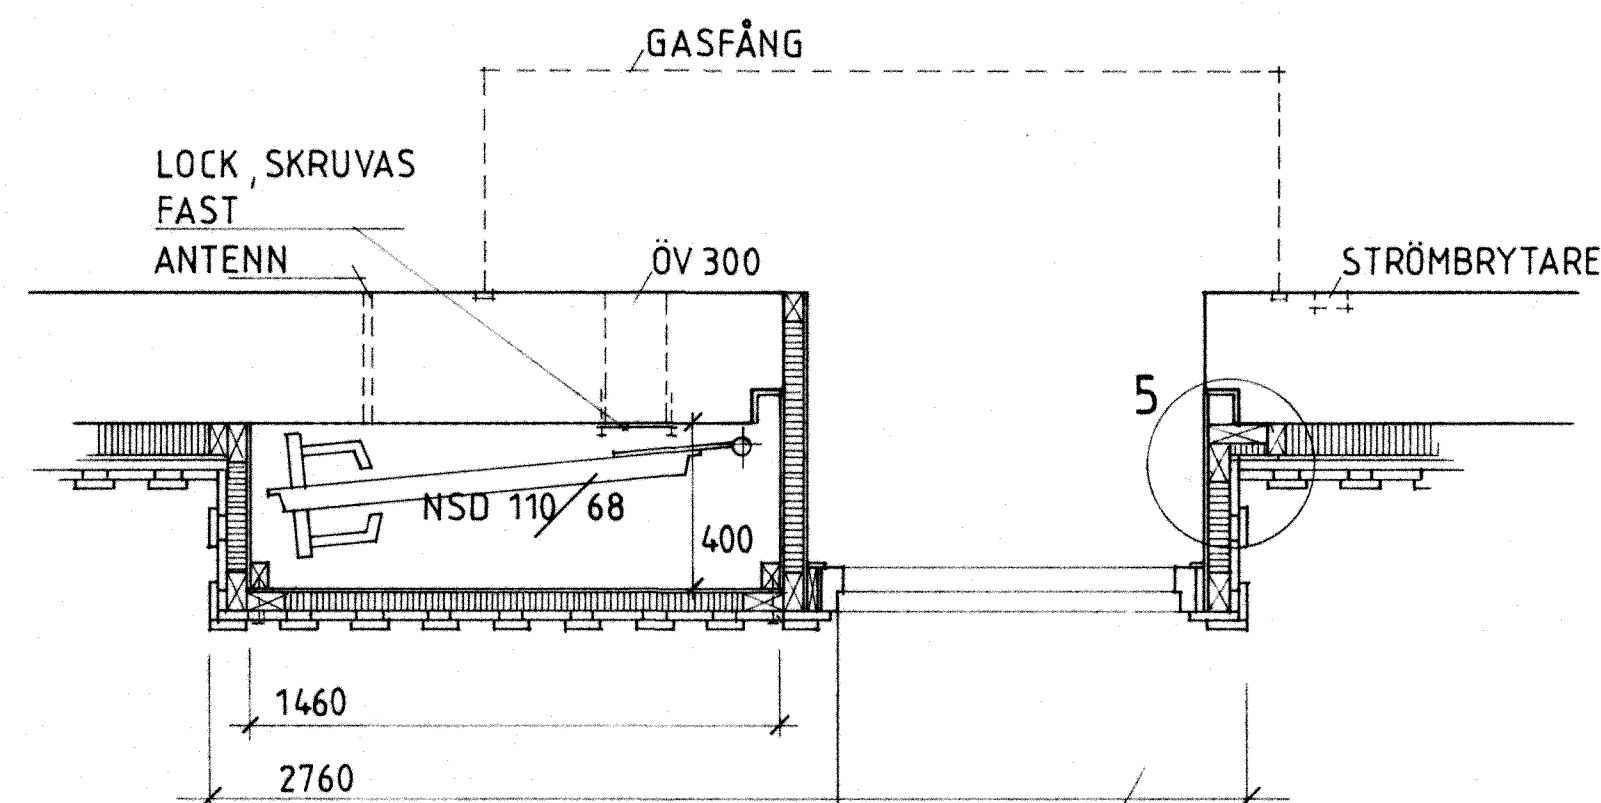

PLAN

5

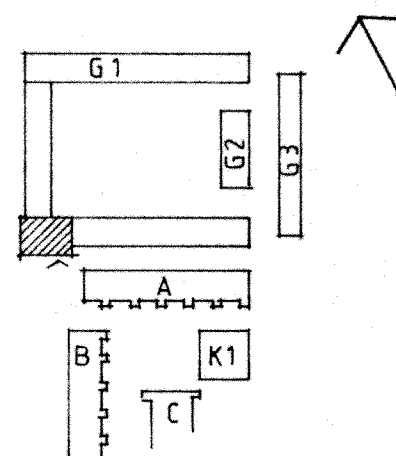

|   |                          |                                                                 |                |
|---|--------------------------|-----------------------------------------------------------------|----------------|
| <b>Riksbyggen</b><br>PROJEKTERINGSKONTORET MALMÖ<br>Box 8057 - 200 41 Malmö<br>Stadionsgatan 10 040-801 60 |                          | KÄVLINGE<br>BOGESHOLMSOMRÅDET<br>KÄVLINGE 7<br>SKYDDSRUMS-ENTRE |                |
| TITAD AV<br>GL                                                                                             | KONSTRUERAD AV           | GRANSKAD AV                                                     | SKALA 1:20 1:5 |
| MALMÖ 1983-06-15                                                                                           | ARBETSNUMMER<br>77 80 21 | ETAPP<br>RITNINGSNUMMER<br>A5:8                                 | REV.           |