
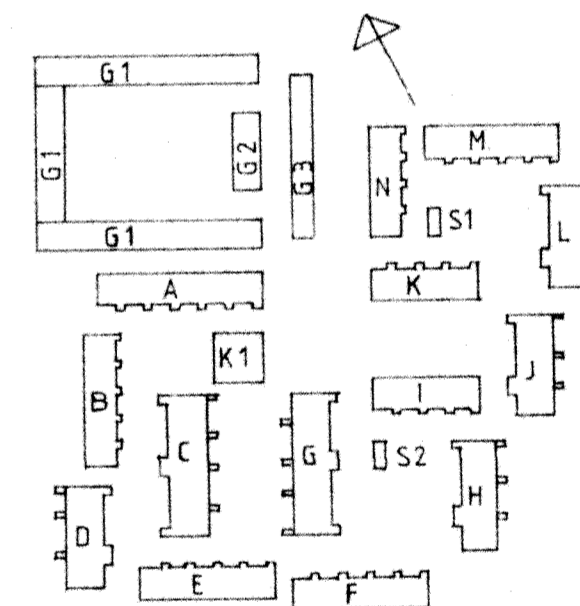
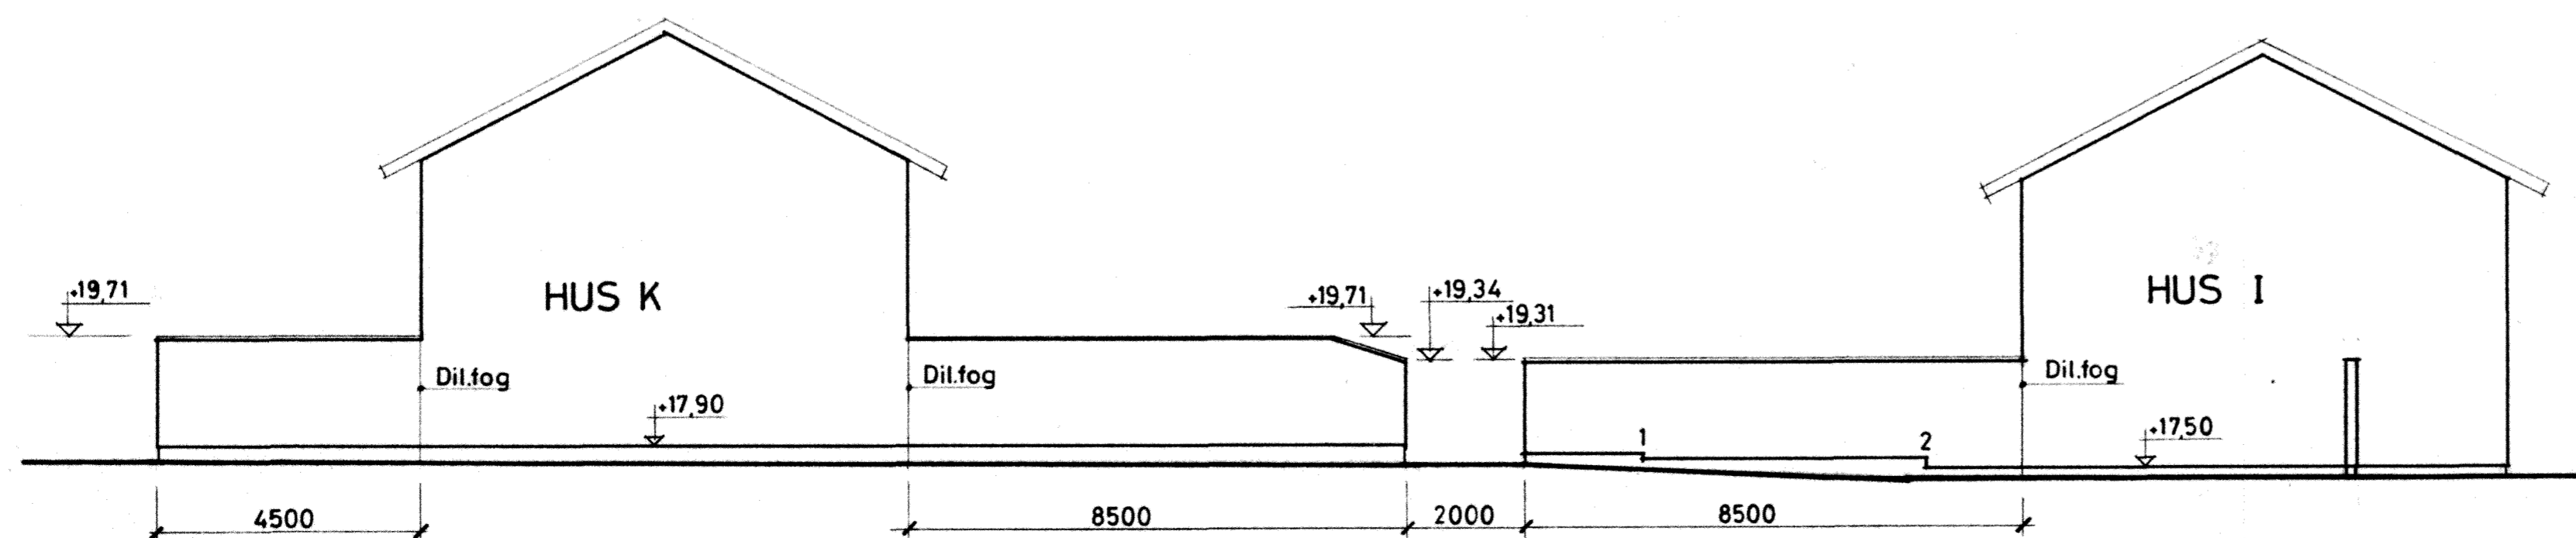
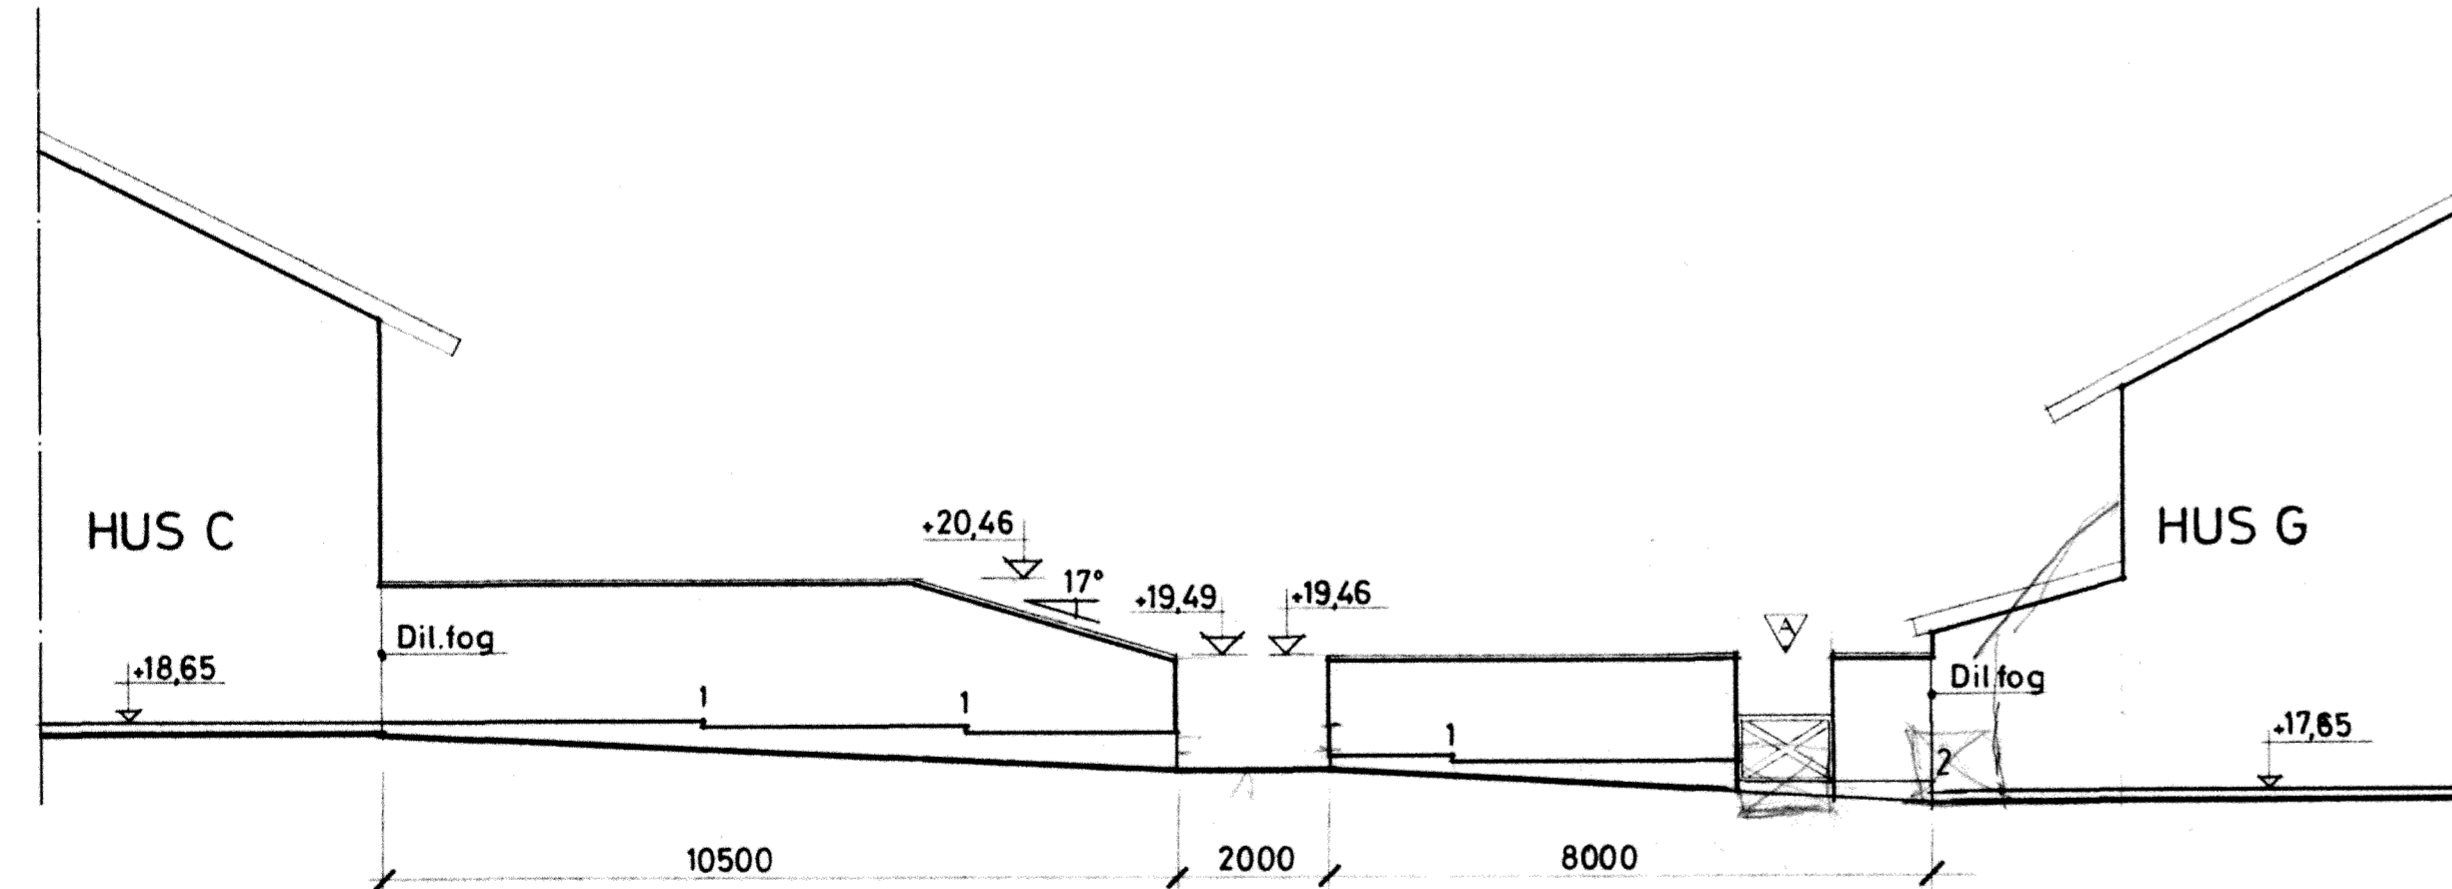
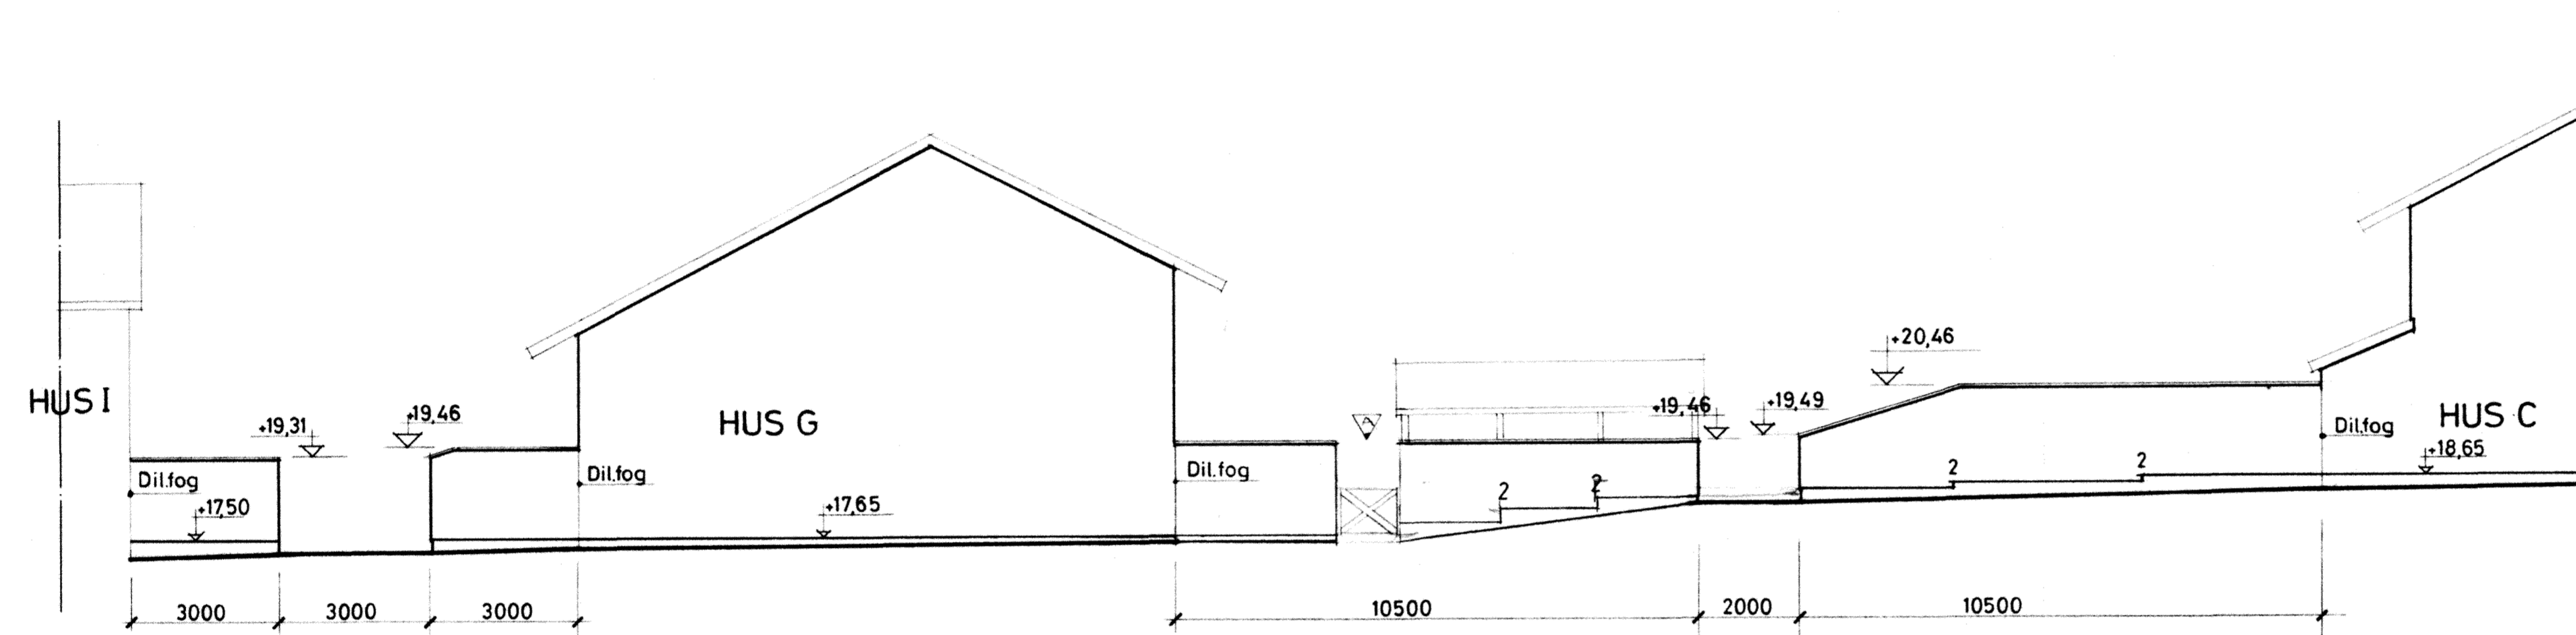


FÖRKLARINGAR

Mått anges i millimeter och avser fria tegelmått mellan hus resp öppningar.
 Grundläggning enl K-ritn.
 Detaljutförande enl K-ritn.
 Tegel och fogbruk lika fasader.
 Siffrorna vid mur sockel anger trappning i antal skift.

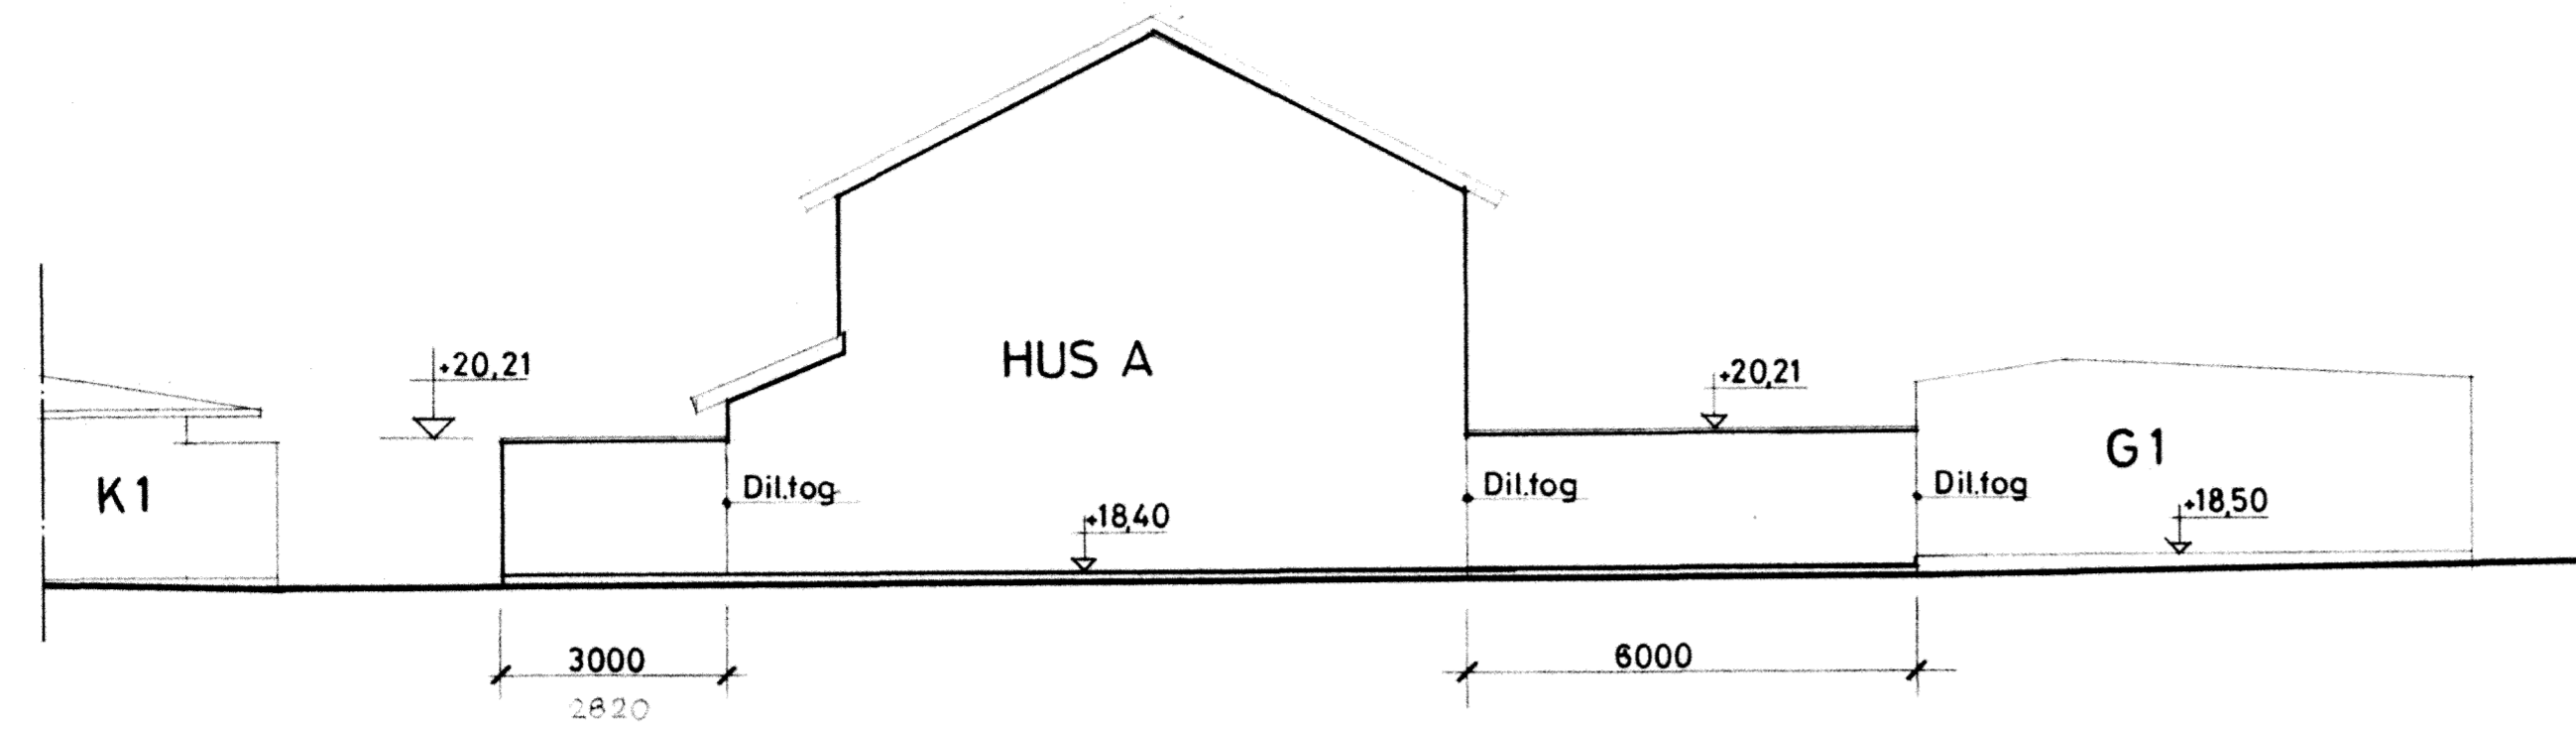

RIKSBYGGEN
 PROJEKTERINGSKONTORET I MALMÖ
 STADIONGATAN 10 TEL 040-801 60
 BOX 8057 200 41 MALMÖ

REG	ANT	REGISTRERINGEN AVSER	SIGN	DATUM
A	2	HÅL I MUR FÖR GRIND	VL	83-06-15

white
 White arkitekter AB • Malmö
 Västergatan 23 • 211 21 Malmö • Tel 040-776 90

KÄVLINGE
 BÖGESHOLMSOMRÅDET
 KÄVLINGE 7
 MURAR AV TEGEL

ANSÖKANDE
S. FRIKSSON
 MALMÖ 1981-02-20

ANSÖKANDE
A. REVELLE
 SKALA 1:100

RITNINGSR
Sten Jureberg

KOD TYP POS
A6:12

REG
A