
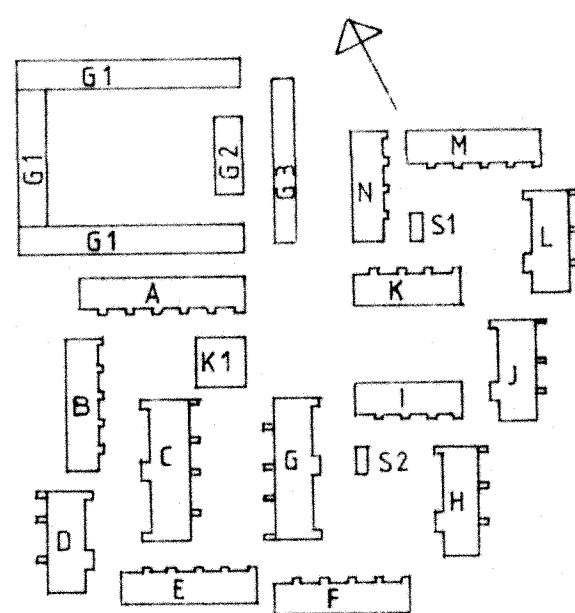
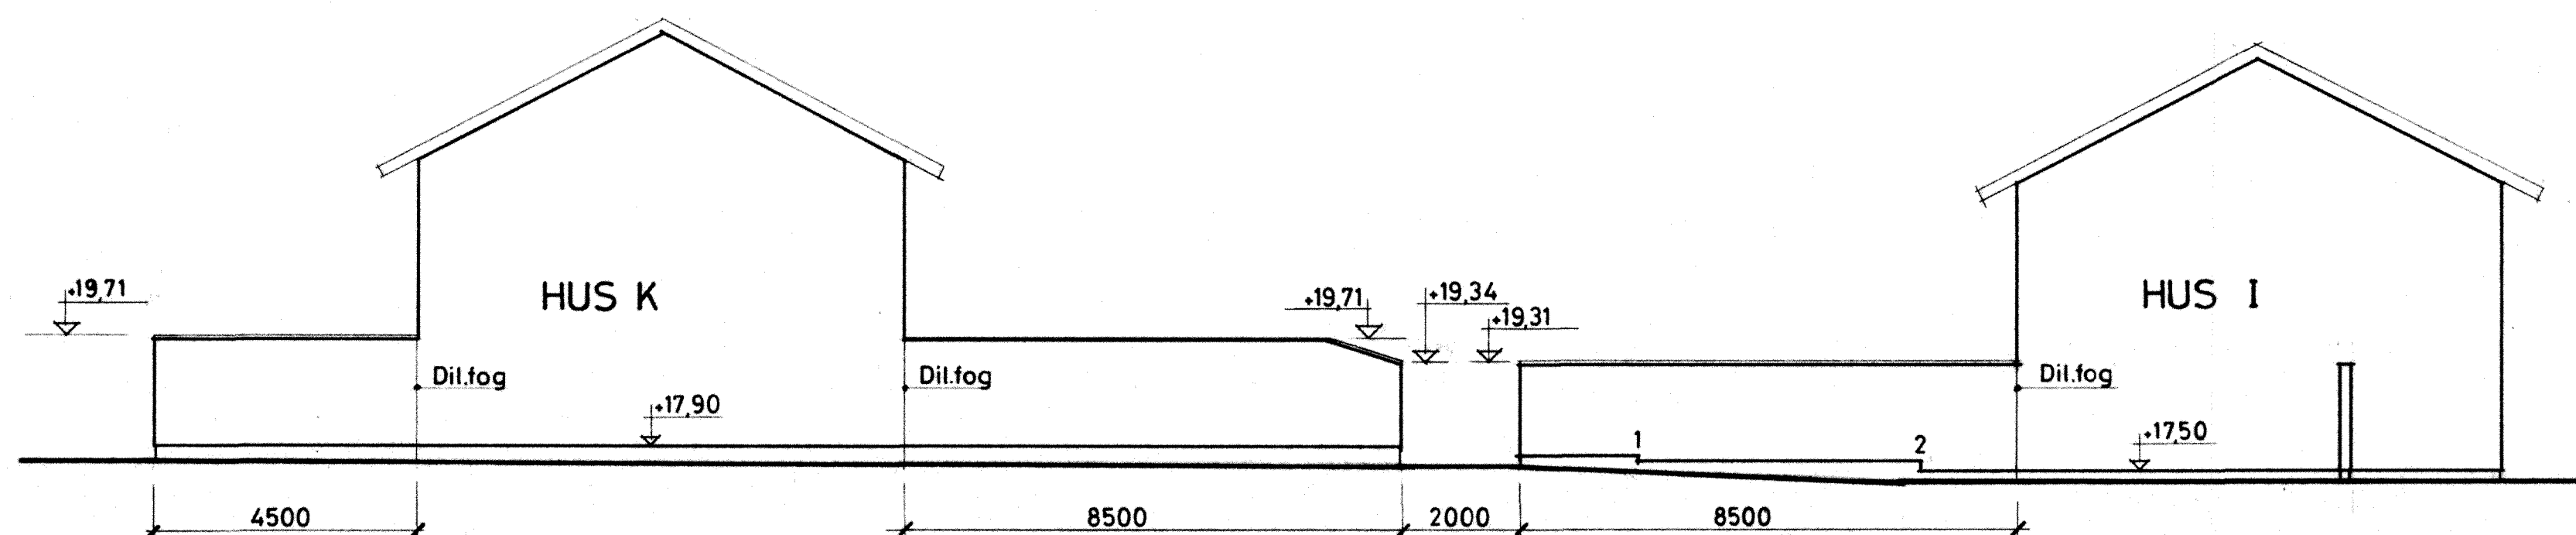
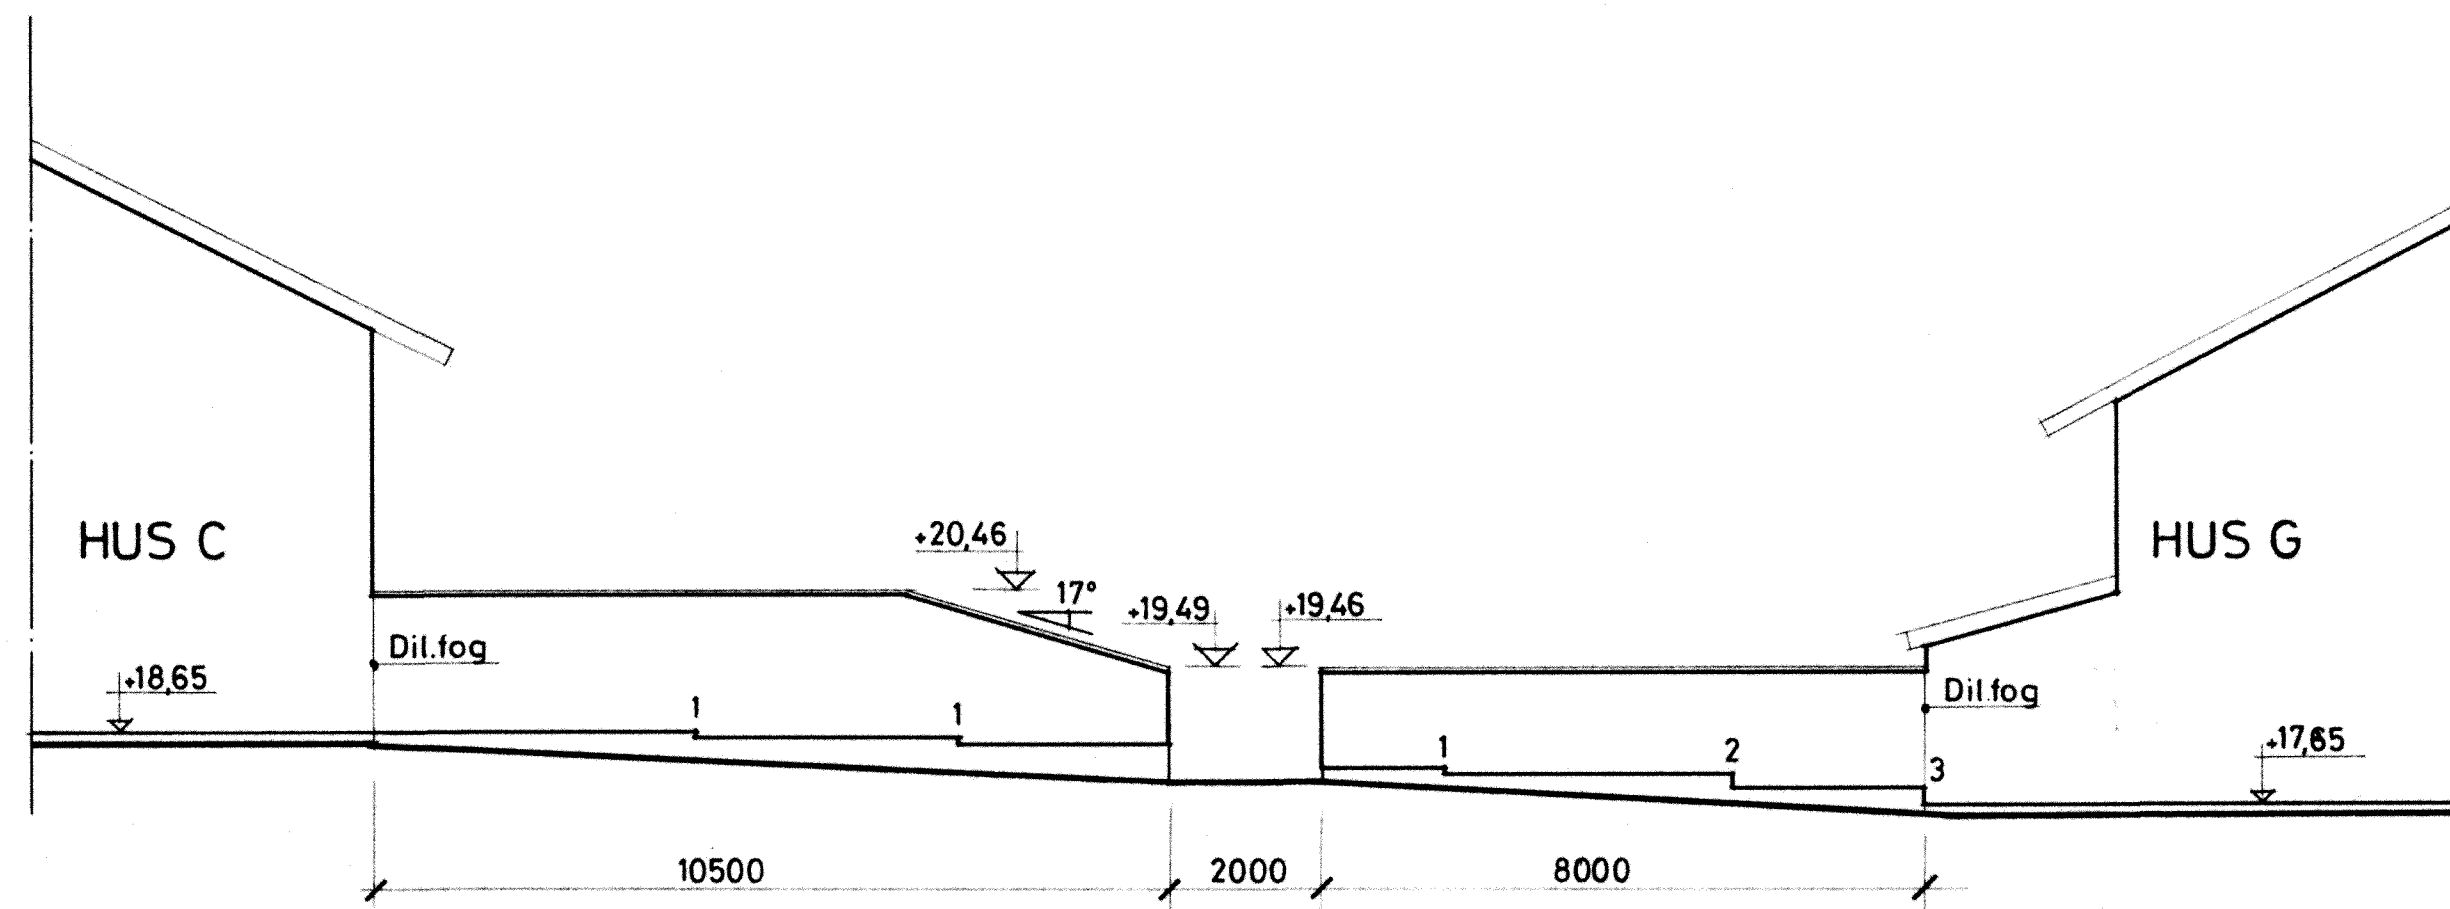
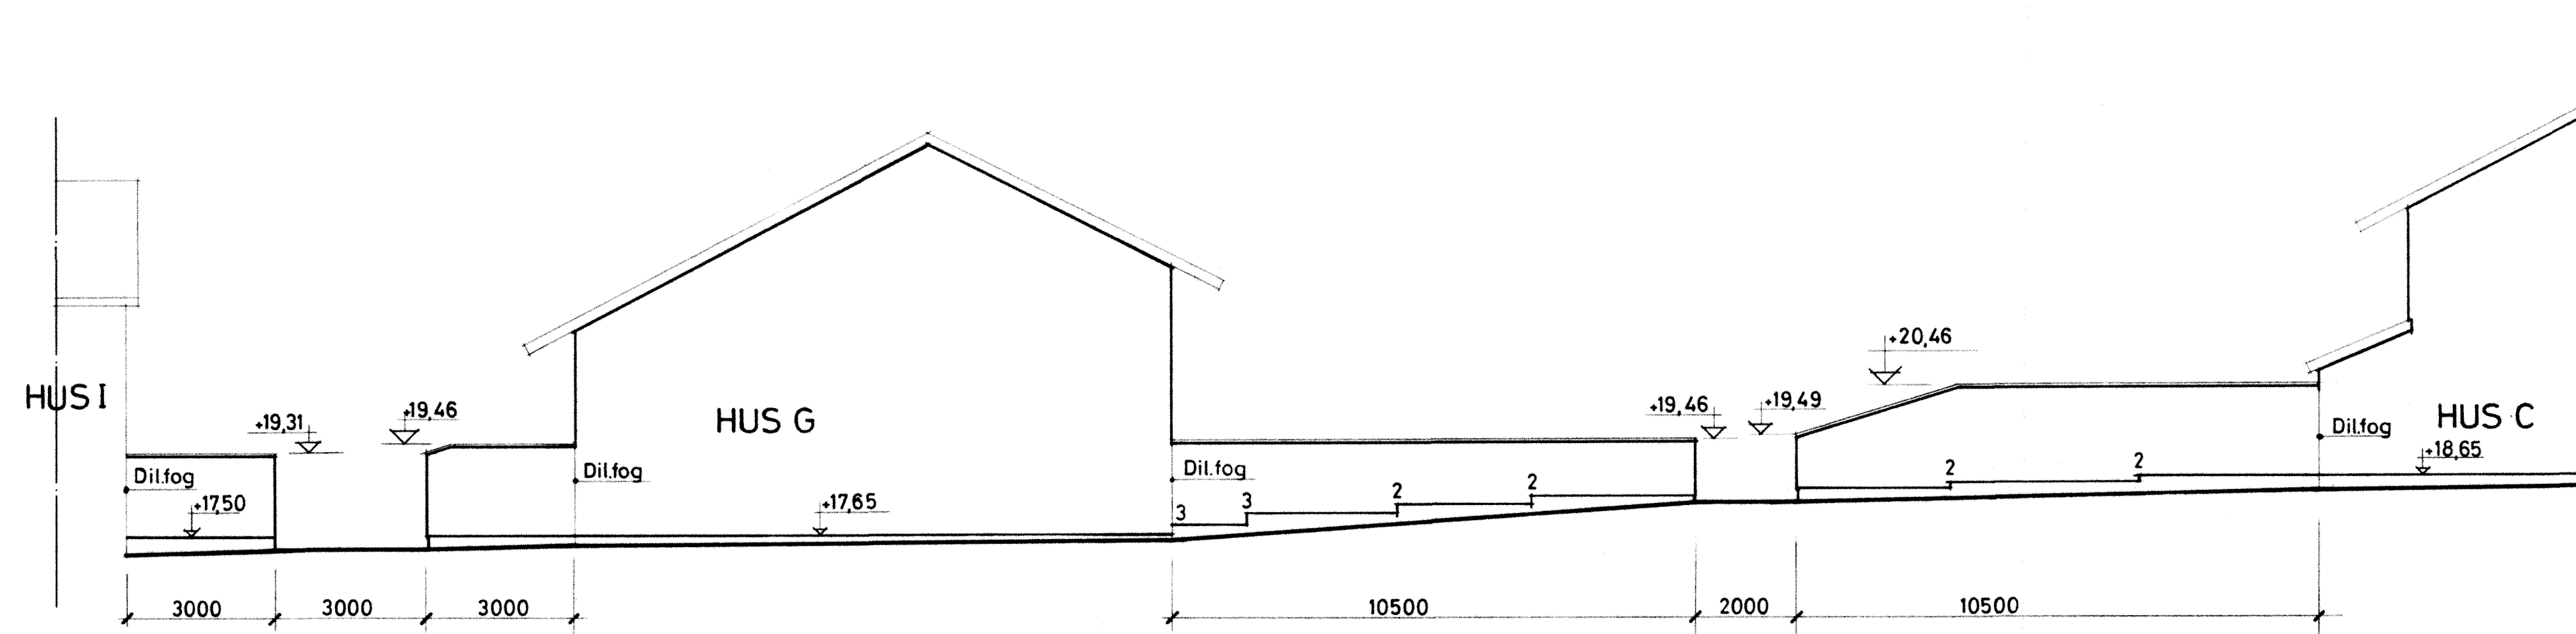


FÖRKLARINGAR

Mått anges i millimeter och avser fria tegelmått mellan hus resp öppningar.  
 Grundläggning enl K-ritn.  
 Detaljutförande enl K-ritn.  
 Tegel och fogbruk lika fasader.  
 Siffrorna vid mur sockel anger trappning i antal skift.

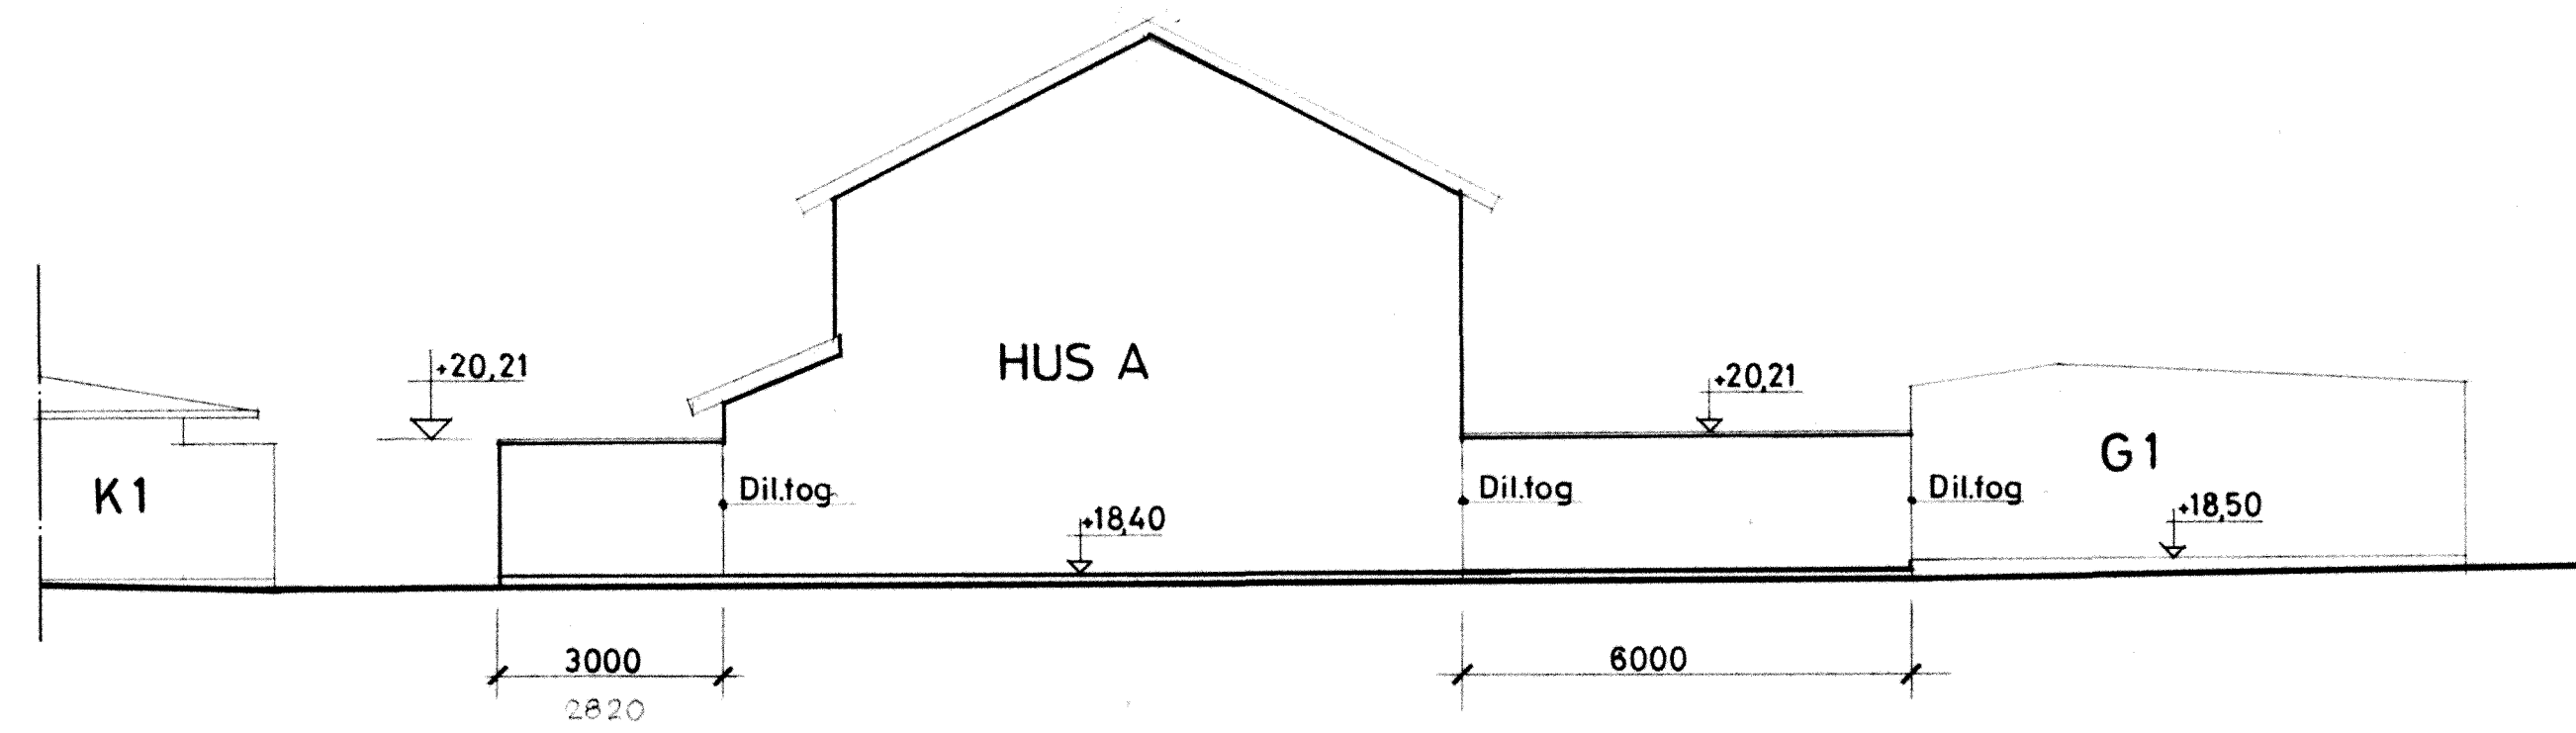

**RIKSBYGGEN**  
 PROJEKTERINGSKONTORET I MALMÖ  
 STADIONGATAN 10 TEL 040-801 60  
 BOX 8057 200 41 MALMÖ

ANSVARIG	TEGEL	IGAT	REG	ANT	REGISTRERINGEN AVSER	SIGN	DATUM	
<b>white</b> White arkitekter AB • Malmö Västergatan 23 • 211 21 Malmö • Tel 040-776 90			<b>KÄVLINGE</b> BOGESHOLMSOMRÅDET KÄVLINGE 7 MURAR AV TEGEL				SKALA 1:100	
HANDLÄGGANDE <b>S.ERIKSSON</b>			A.REVELLE			RITNINGSNR <b>A6:12</b>		
MALMÖ 1981-02-20 <i>Sten Järberg</i>			ROD TYP POS		REG			