
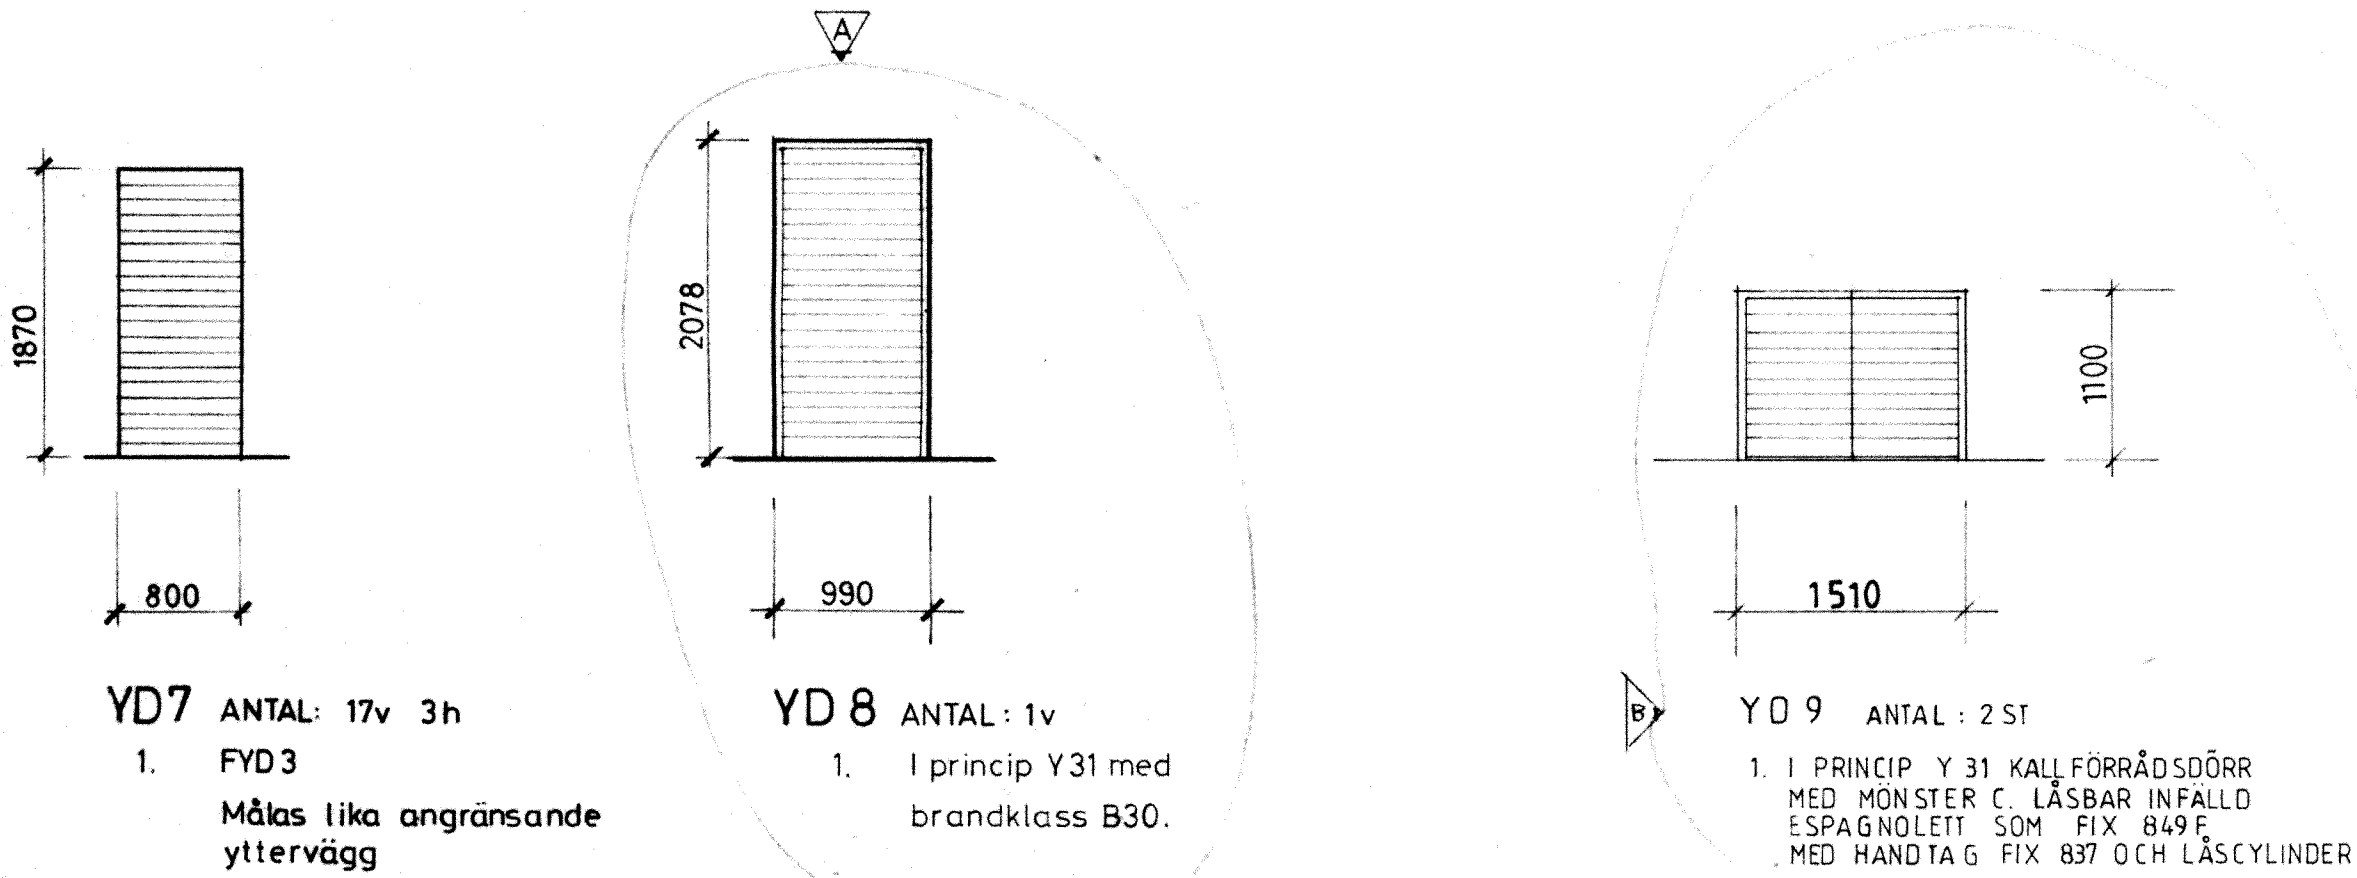


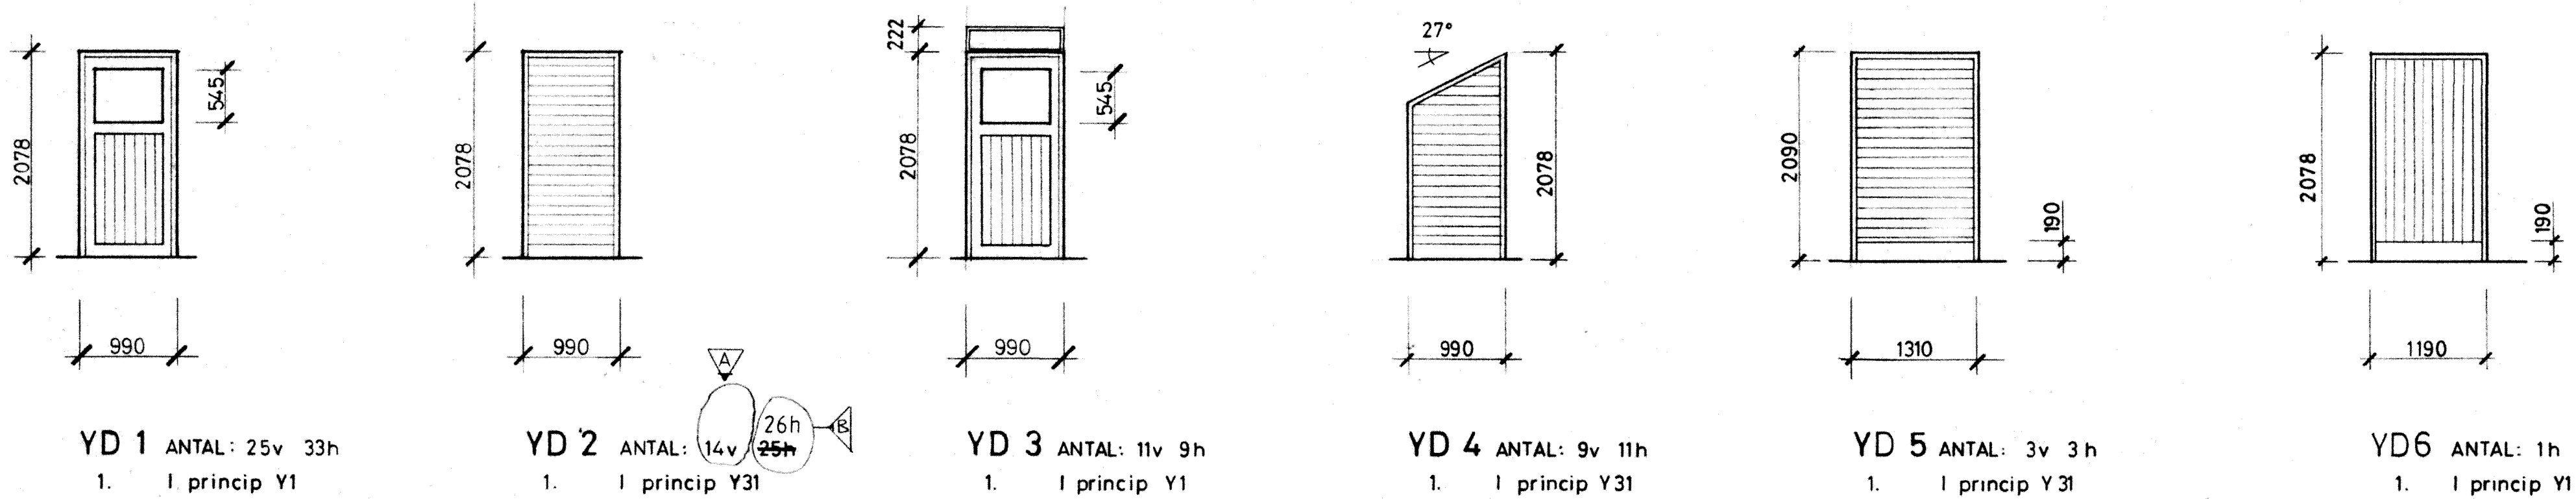

FÖRKLARINGAR

Dörrar ses från utsidan.
Alla mått anges i millimeter.

Beteckningar:

v = vänsterhängd
h = högerhängd

Kantnummer anger:

1. sort enl Sv Riksbbyggens standard.

FÖRESKRIFTER

Samtliga dörrar skall märkas med littera enl denna ritnings litterering med tillagt v eller h.

Snickerierna utförs i sort, beslagning, kvalitet enl Sv Riksbbyggens standard/X34-006, -016, -041 samt 33-3-033. Infästning enl A-ritning.

Beslag som kan skadas eller skada snickerierna under transport monteras på platsen.

Ytbehandling

Snickerierna färdigbehandlas på fabrik enl SKS F21-001.
Kulör: NCS 0500 vit.

RIKSBYGGEN
PROJEKTERINGSKONTORET I MALMÖ
STADIONGATAN 10 TEL 040-801 60
BOX 8057 200 41 MALMÖ

white
White arkitekter AB • Malmö
Västergatan 23 • 211 21 Malmö • Tel 040-776 90

HANDLAGGANDEN
S ERIKSSON
MALMÖ 81-02-20

A REVELLÉ

SKALA 1:50

KOD TYP POS

RITNINGSNR

REG

B	2	ANTAL, YD9 TILLK	JL	83-06-15
A	3	YD2, YD8 tillk text	HS	82-08-06
REG	ANT	REGISTRERINGEN AVSER	SIGN	DATUM
KÄVLINGE BOGESHOLMSOMRÅDET KÄVLINGE 7 UTVÄNDIGA DÖRRAR AV TRÄ				
A6:2				B