




YD 1 ANTAL: 25v 33h  
1. I princip Y1

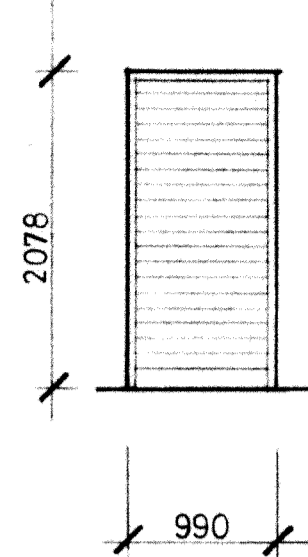


YD 2 ANTAL: 14v 26h  
1. I princip Y31

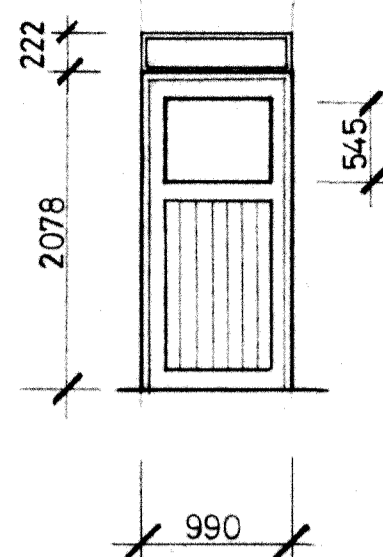


YD 3 ANTAL: 11v 9h  
1. I princip Y1

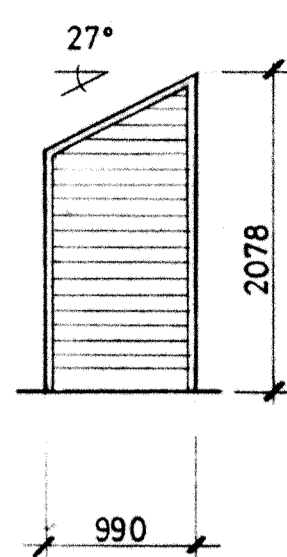

YD 4 ANTAL: 9v 11h  
1. I princip Y31  
Målas lika angränsande yttervägg

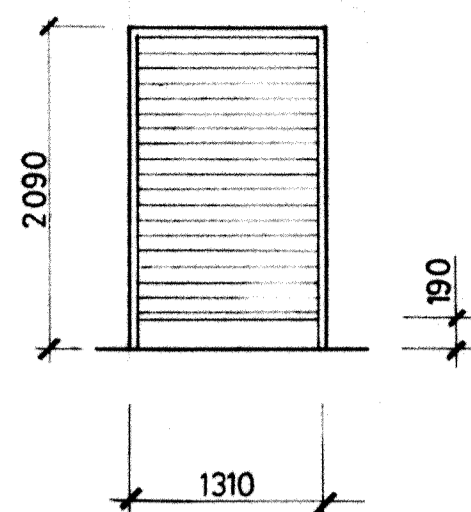


YD 5 ANTAL: 3v 3h  
1. I princip Y31

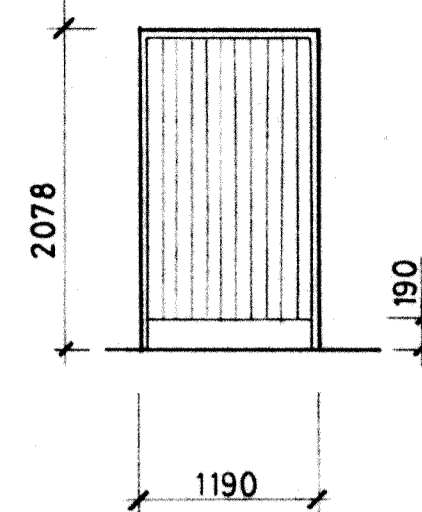


YD 6 ANTAL: 1h  
1. I princip Y1


*Handwritten note:* 2 m - 0,18

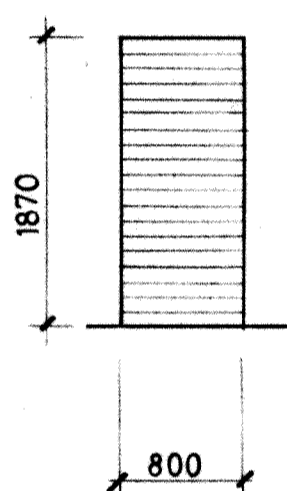

YD 7 ANTAL: 17v 3h  
1. FYD3  
Målas lika angränsande yttervägg

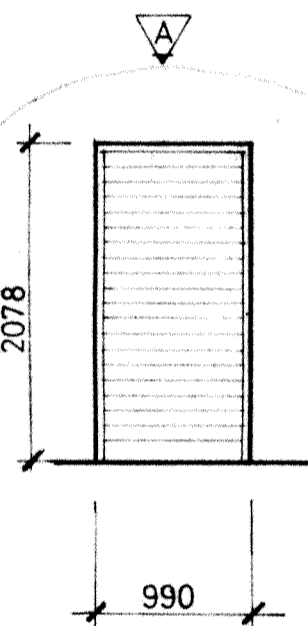

YD 8 ANTAL: 1v  
1. I princip Y31 med brandklass B30.

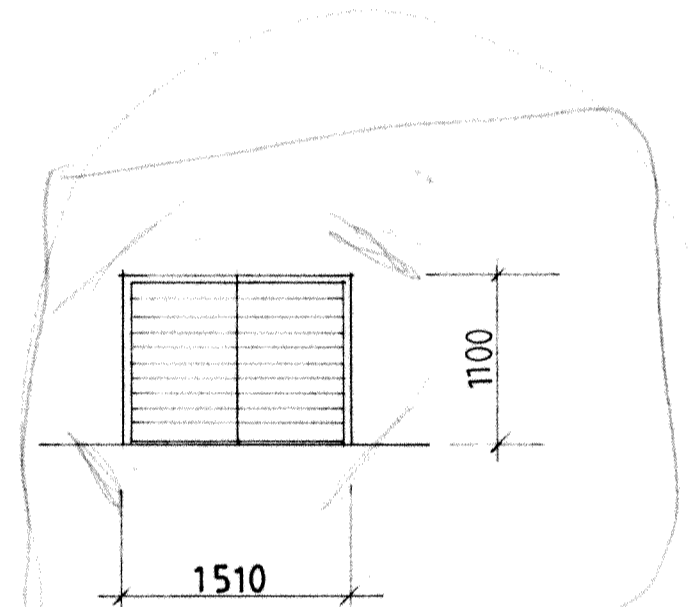

YD 9 ANTAL: 2 ST  
1. I PRINCIP Y 31 KALL FÖRRÄDSDÖRR MED MÖNSTER C. LÄSBAR INFALLD ESPAGNOLETT SOM FIX 849F. MED HANDTAG G FIX 837 OCH LÄSCYLINDER

*Handwritten notes:* 1695 l... B, 3490.

*Handwritten note:* TROAX 8 dörr 2:0,9

FÖRKLARINGAR

Dörrar ses från utsidan. Alla mått anges i millimeter.

Beteckningar:

v = vänsterhängd  
h = högerhängd

Kantnummer anger:

1. sort enl Sv Riksbbyggens standard.

FÖRESKRIFTER

Samtliga dörrar skall märkas med littera enl denna ritnings litterering med tillagt v eller h.

Snickerierna utförs i sort, beslagning, kvalitet enl Sv Riksbbyggens standard/X34-006, -016, -041 samt 33-3-033. Infästning enl A-ritning.

Beslag som kan skadas eller skada snickerierna under transport monteras på platsen.

Ytbehandling

Snickerierna färdigbehandlas på fabrik enl SKS F21-001. Kulör: NCS 0500 vit.

**RIKSBYGGEN**

PROJEKTERINGSKONTORET I MALMÖ  
STADIONGATAN 10 TEL 040-801 60  
BOX 8057 200 41 MALMÖ

ANVÄNARE: \_\_\_\_\_ TECKN: \_\_\_\_\_ DAT: \_\_\_\_\_

REG: \_\_\_\_\_ ANT: \_\_\_\_\_ REGISTRERINGEN AVSER: \_\_\_\_\_ SIGN: \_\_\_\_\_ DATUM: \_\_\_\_\_

**white**  
White arkitekter AB • Malmö  
Västergatan 23 • 211 21 Malmö • Tel 040-776 90

HANDLÄGGANDE  
S ERIKSSON  
MALMÖ 81-02-20

KÄVLINGE  
BOGESHOLMSOMRÅDET  
KÄVLINGE 7

UTVÄNDIGA DÖRRAR AV TRÄ  
SKALA 1:50

MALMÖ 81-02-20 *Sten Jönberg*

KOD TYP POS: \_\_\_\_\_ RITNINGSNR: A6:2 REG: B

B 2	ANTAL, YD 9 TILLK	JUL	83-06-15
A 3	YD2, YD8 tillk. text	HS	82-08-06