


GP 1 antal: 40 st

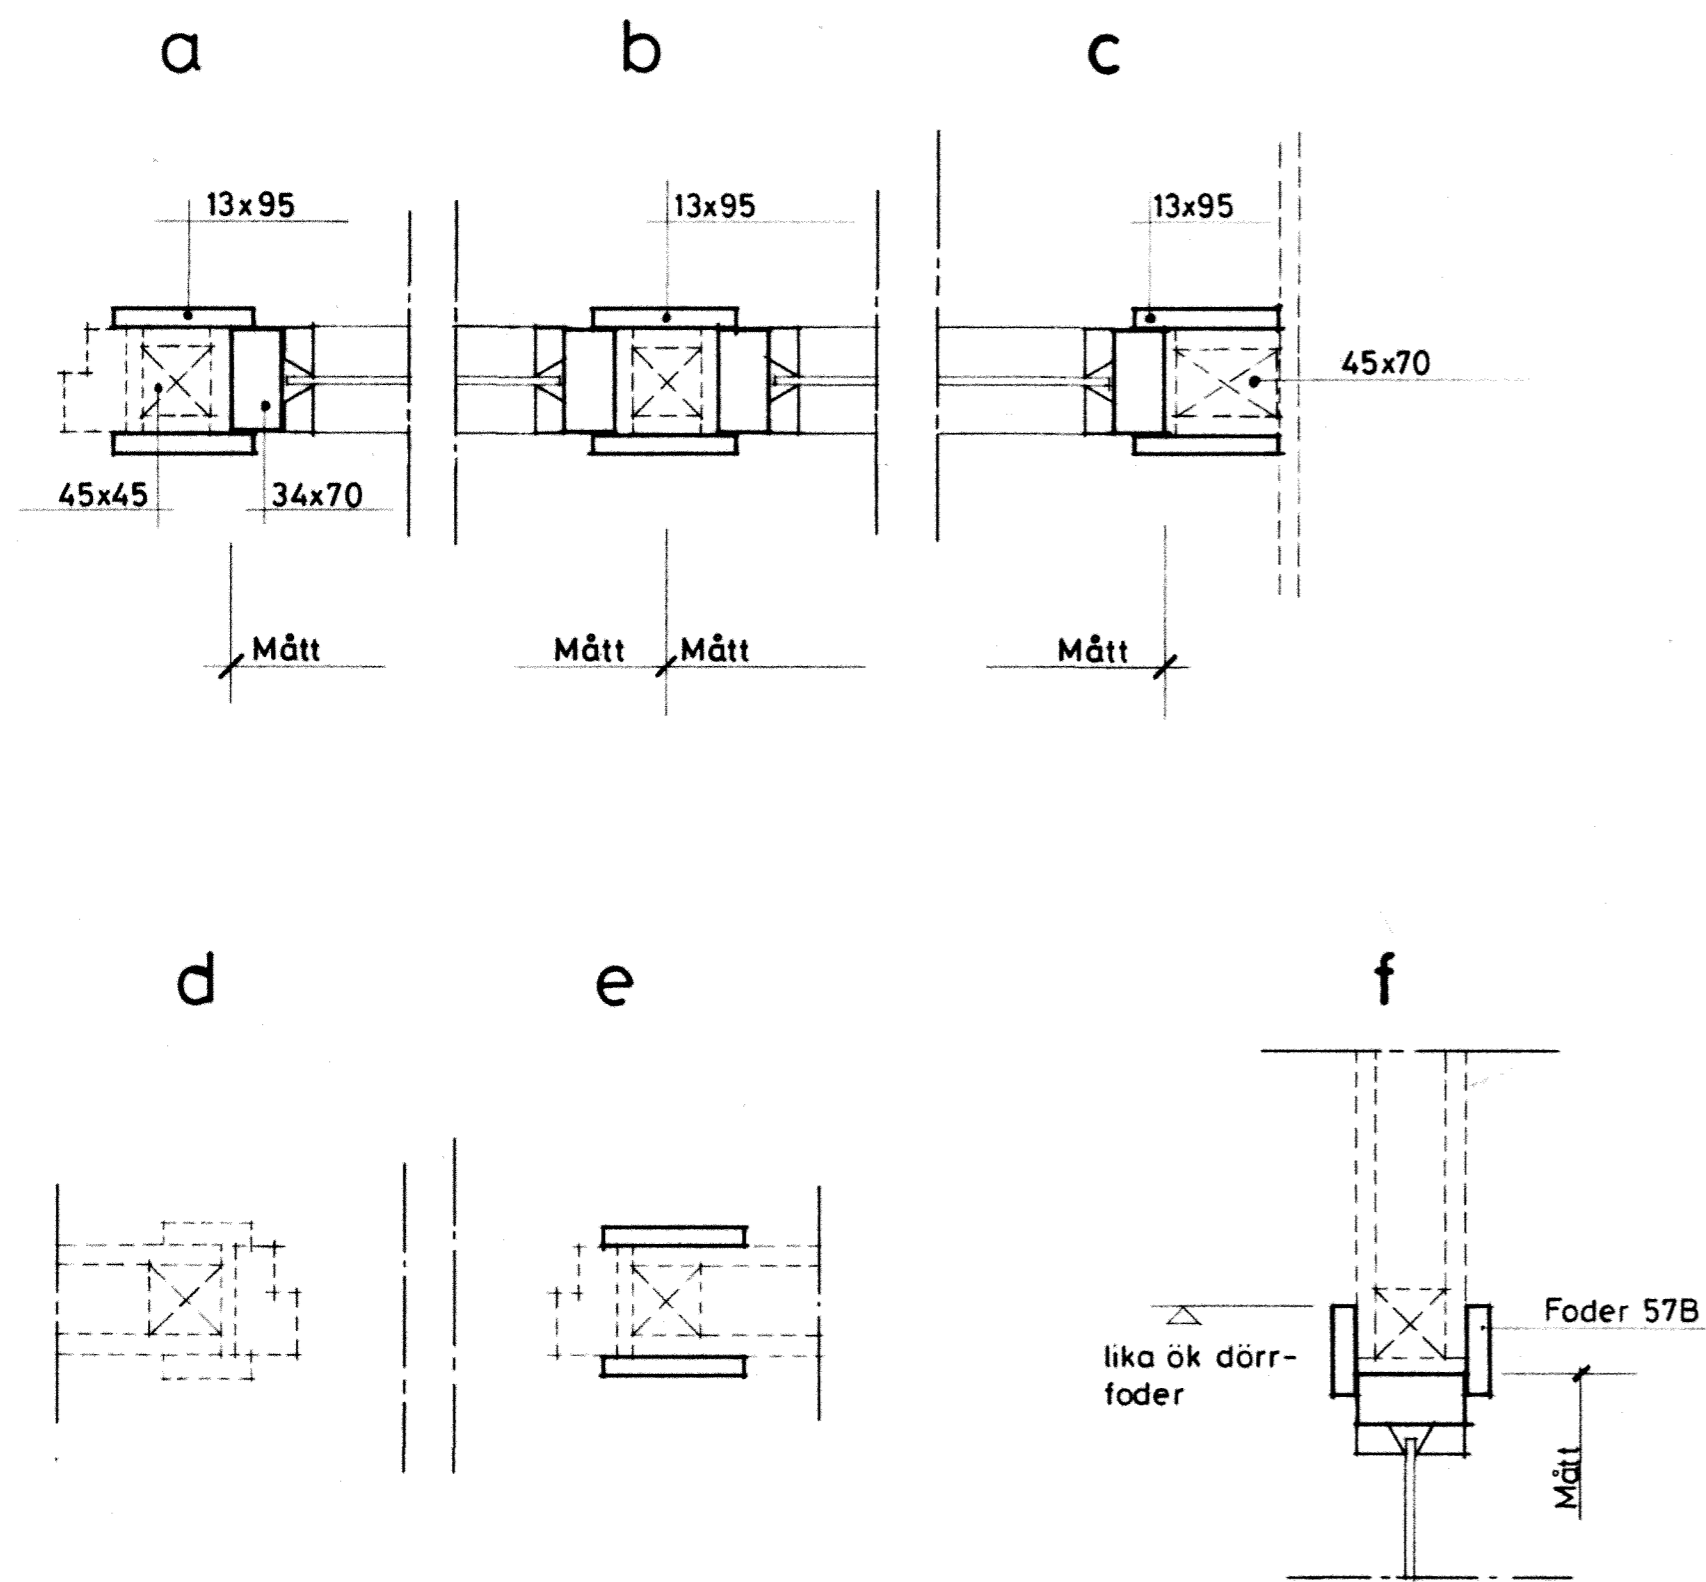

FÖRKLARINGAR

Mått anges i millimeter.  
Höjdmått anges från färdigt golv.

FÖRESKRIFTER

Sort: Partierna skall vara av kvalitet enl SS 81 21 02. Klass C, täckande behandling. Infästning skall ske dolt.  
Karmar och lister: Furu. Glasningslister av 19 mm furu skruvas till parti med förnicklad kullerförsänkt träskruv c=300.  
Glas: Glas skall vara 4 mm maskinglas enl SS 22 44 03.  
Ytbehandling: Partierna färdigbehandlas på fabrik enl SS 05 68 11. Utförande klass P2, egenskapsklass a2.  
Kulör: MCS 0500 vit.  
Övrigt: Partierna skall märkas med littera enl denna ritning.

		<b>RIKSBYGGEN</b> PROJEKTERINGSKONTORET I MALMÖ STADIONGATAN 10 TEL 040-801 60 BOX 8057 200 41 MALMÖ	
white White arkitekter AB • Malmö Västergatan 23 • 211 21 Malmö • Tel 040-776 90	KÄVLINGE BOGESHOLMSOMRÅDET KÄVLINGE 7 INVÄNDIGT GLASPARTI	REG ANT REGISTRERINGEN AVSER SIGN DATUM	SKALA 1:50
HANDLÄGGANDE S ERIKSSON MALMÖ 1981-02-20	A REVELLÉ	KOD TYP POS RITINGSNR A6:4	REG

*Sten Jämsberg*