




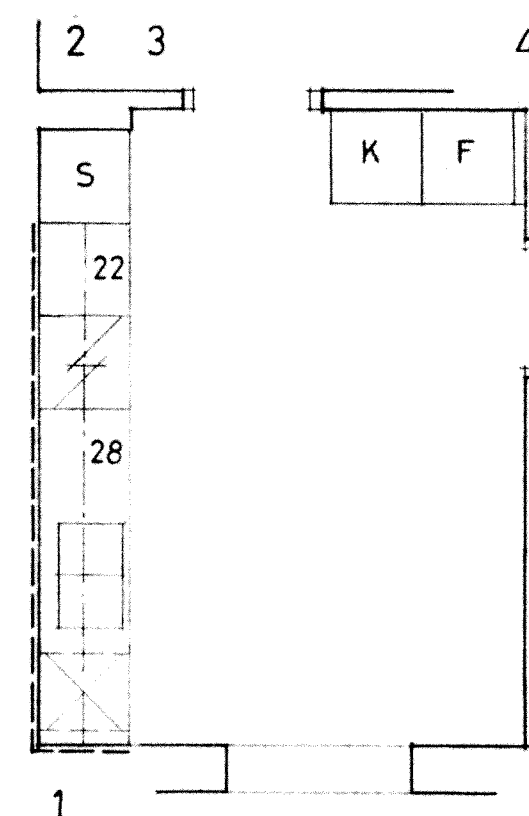


KÖK TYP A

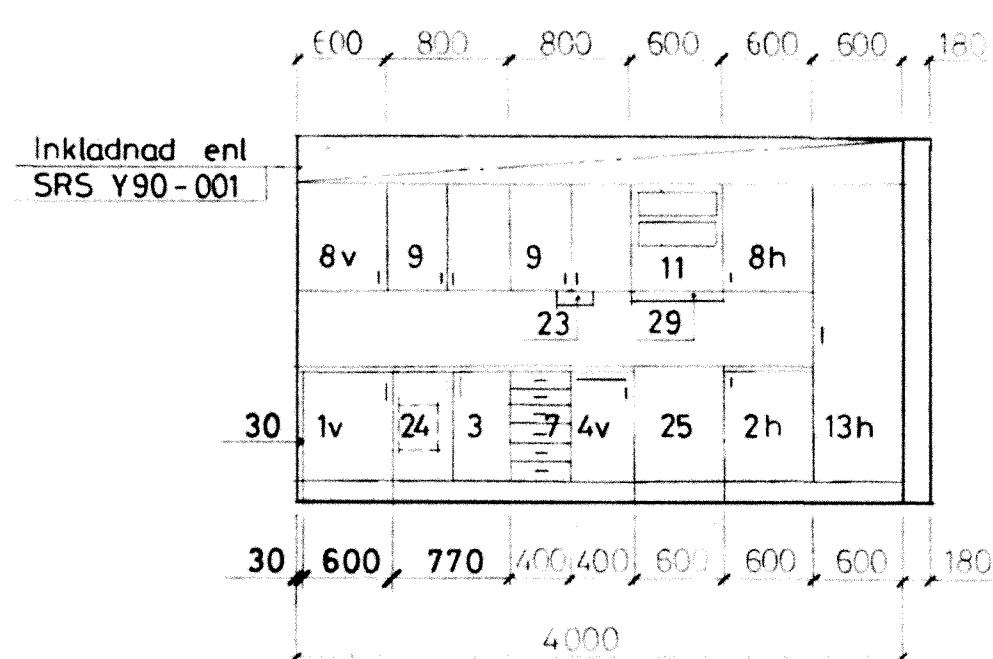


1-2

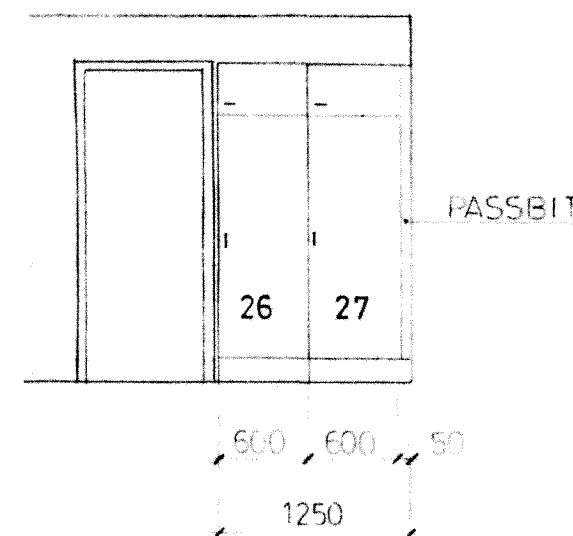


3-4

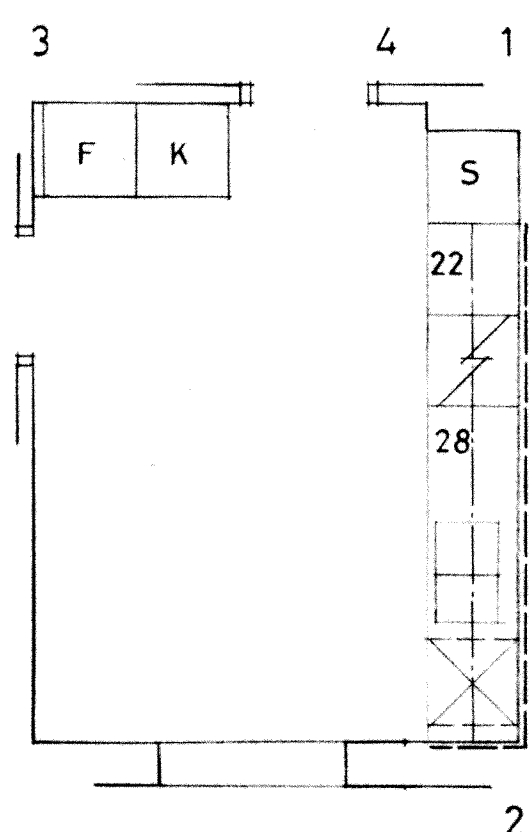


KÖK TYP B

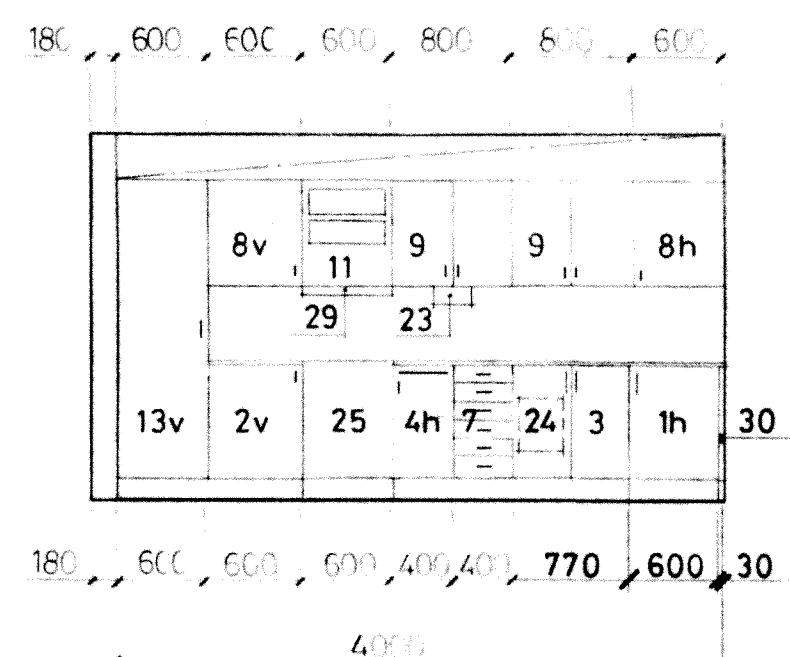


1-2

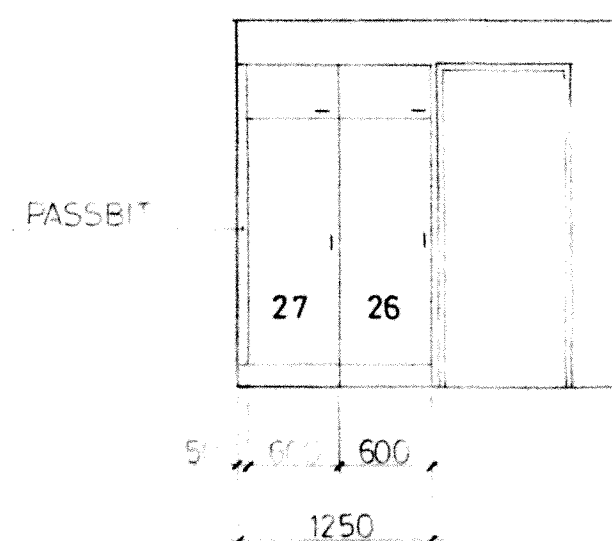


3-4

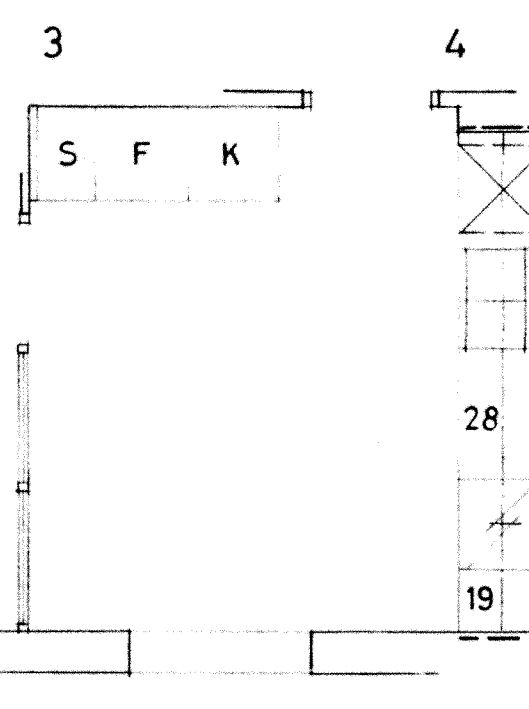

KÖK TYP C

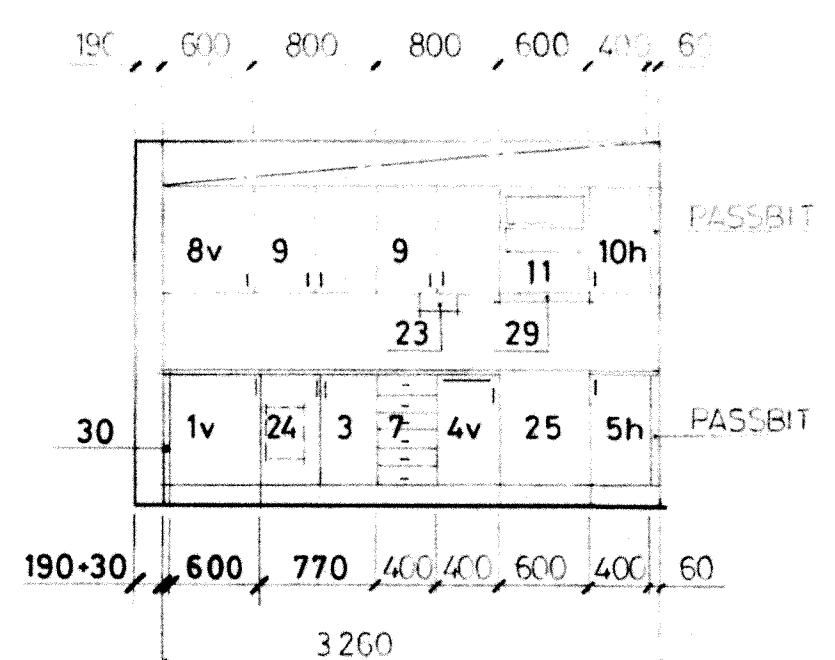

1-2

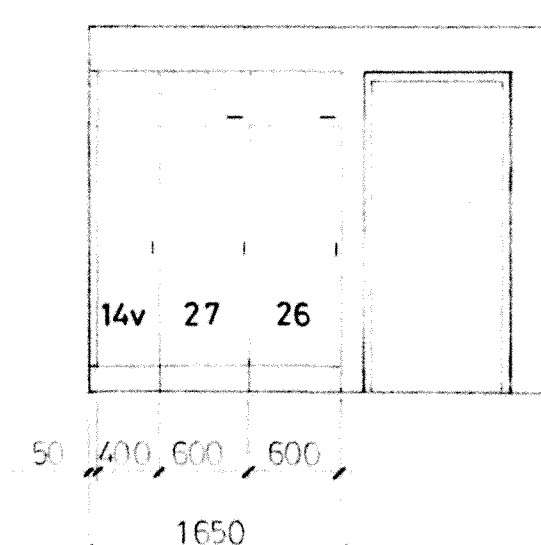

3-4


Litt	Benämning	Antal
1	Bänkskåp SE5:1	46 v 32 h 44 v 30 h
2	Bänkskåp-grv SE5:2	14 v 24 h
3	Bänkskåp-disk SE 76:1	76 74
4	Bänkskåp DE4:1	46 v 32 h 44 v 30 h
5	Bänkskåp-grvt SE4:2	16 v 22 h 16 v 20 h
6	Bänkskåp DE5:1	1 v
7	Ladhufts SE4:3	79 75
8	Väggskåp SF2:1	77 v 42 h 75 v 80 h
9	Väggskåp SF3:1	156 148
10	Väggskåp SF1:1	47 v 32 h 40 v 35 h
11	Kryddhylla SF76:20	76 74
12	Atlas Trinette	2 vasken till vänster
13	Högskap SG04:8	14 v 24 h
14	Högskap SG03:8	22 v 18 h 20 v 16 h
15	Högskap SC4:3	1 v 1 h
16	Högskap BG2:1F	78 v 186 h 74 v 178 h
17	Högskap BG2:2F	22 v 56 h 20 v 54 h
18	Högskap BG2:3F	18 v 60 h 16 v 58 h
BÄNKSIVOR		
19	Bänkskiva 600x400	40 36
20	Bänkskiva 600x420	1
21	Bänkskiva 600x650	1
22	Bänkskiva 600x620	30
ÖVRIGT		
23	Hallare för hushållspanner	76 74
24	Avfallskorg	76 74
25	Spis F 161	76 74
26	Kyl KP 1211 + OSK 550	45 v 33 h 43 v 31 h
27	Frys TF 1041 + OSK 550	45 v 33 h 43 v 31 h
28	Lisbänk enl V-handl	76 74
29	Fläktkåpa enl V-handl	76 74
30	Gavel GL 1:2	76 74
31	Tvättbänk enl V-handl	14 v 24 h
32	Torktumlare WT 450	76 74
33	Tvättmaskin WT 30	76 74

Tillbehör i övrigt
enl Y31-002

SG2:21	HÖGSKÅP	LINNESKÅP	1 ST
SG2:22	HÖGSKÅP	"	1 ST
SG2:81	HÖGSKÅP	BRITSSKÅP	4 ST
SG2:82	HÖGSKÅP	"	4 ST
SG4:32	HÖGSKÅP	STÅDSKÅP	1 ST
SG02:81	HÖGSKÅP	FÖRVARINGSSKÅP	2 ST
SG02:82	HÖGSKÅP	"	3 ST

ÖVRIGT
TVÄTTMASKIN
TORKSKÅPINREDNING SOM
TILLK I FÖRSKOLA
ÖVR. INRED. SE RIN A6:9

--- = 3 SKIFT KAKEL
Kulör enl beskrivning
Vid spis kakel enl
rumsbeskrivning

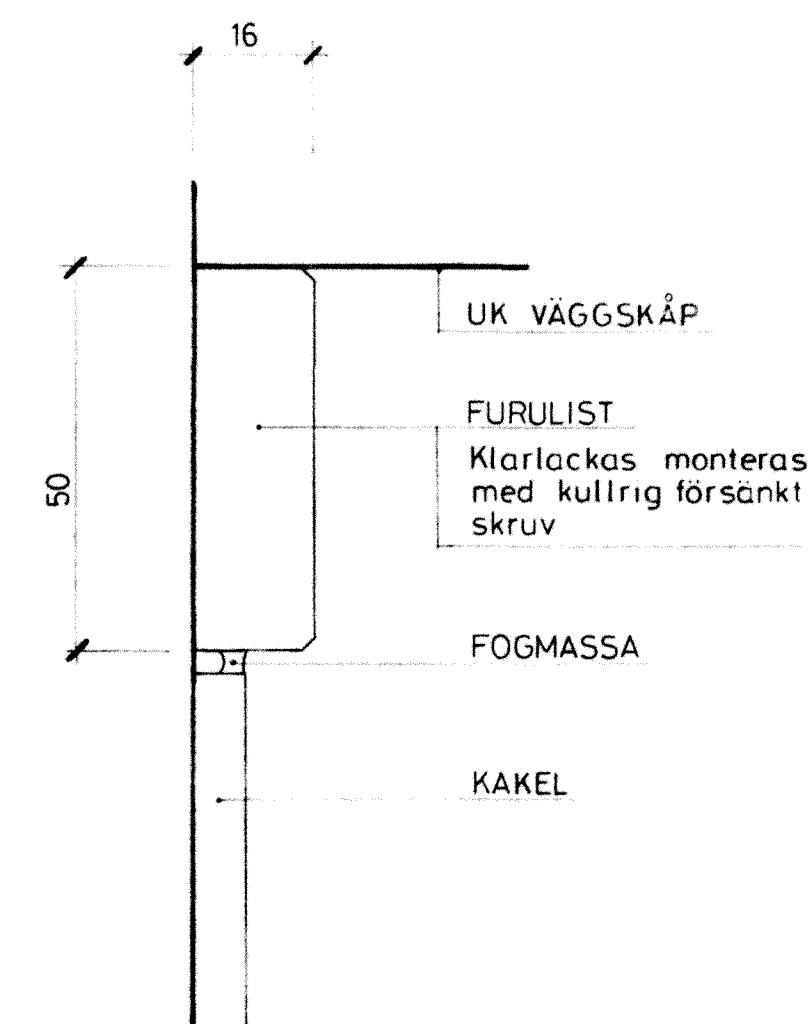

PRINCIPDETALJ SKALA 1:1

RIKSBYGGEN

PROJEKTERINGSKONTORET I MALMÖ
STADIONGATAN 10 TEL 040-801 80
BOX 8057 200 41 MALMÖ

AND/ARIG FÖRSEN FÖRSEN

REG ANT REGISTRERINGEN AVSER SIGN DATUM

white
White arkitekter AB • Malmö
Västergatan 23 • 21121 Malmö • Tel 040-776 90HANDLÄGGANDE
S ERIKSSON A REVELLÉ
MALMÖ 81-02-20

MALMÖ 81-02-20

KÄVLINGE
BOGESHOLMSOMRÅDET
KÄVLINGE 7

KÖKSUPPSTÄLLNING SKALA 1:50

KOD TYP POS RITNINGSNR REG

A6:5

A