




KÖK TYP A

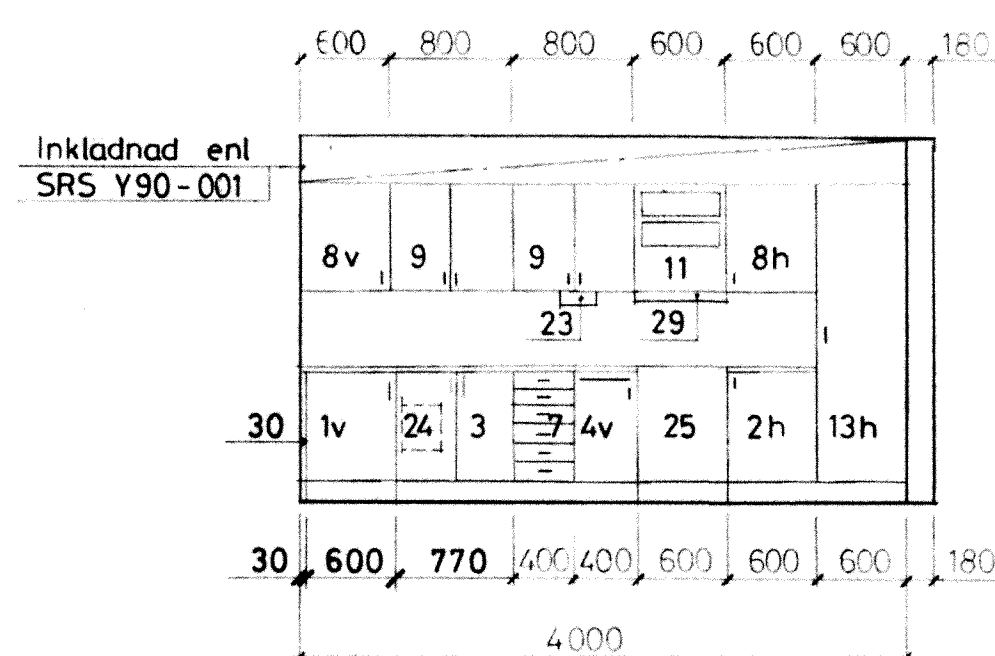


1-2

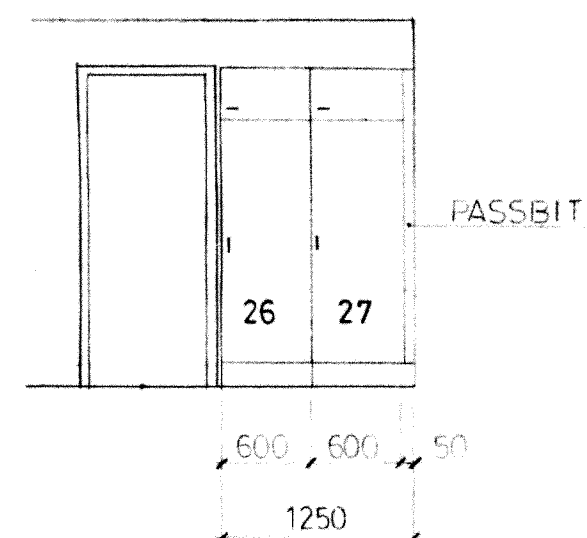


3-4

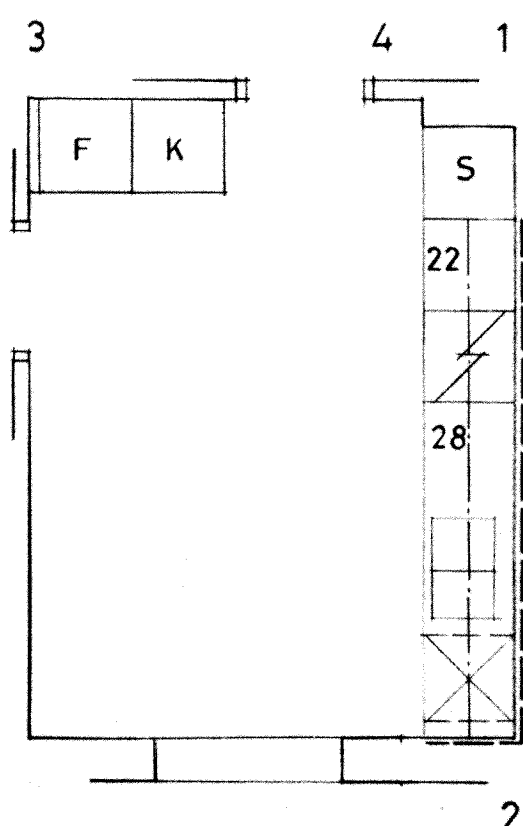


KÖK TYP B

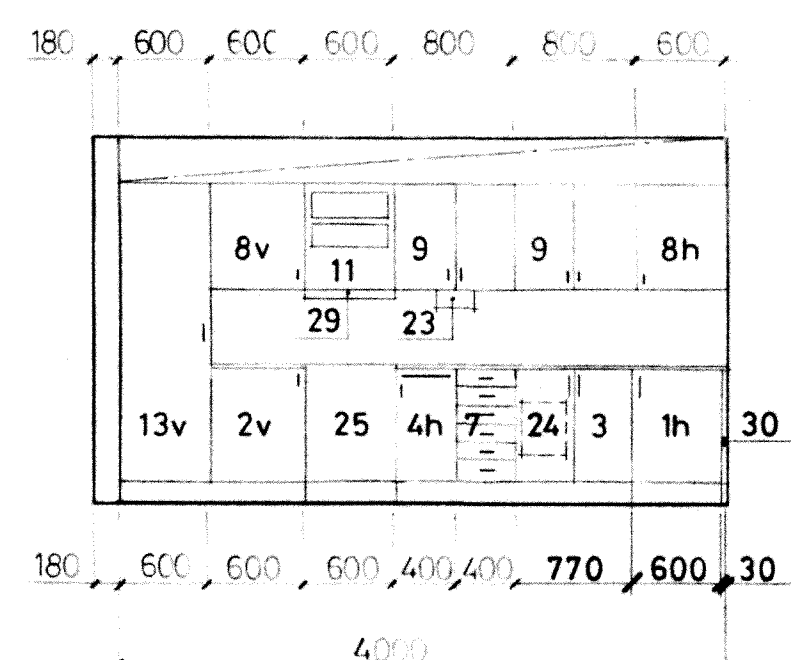


1-2

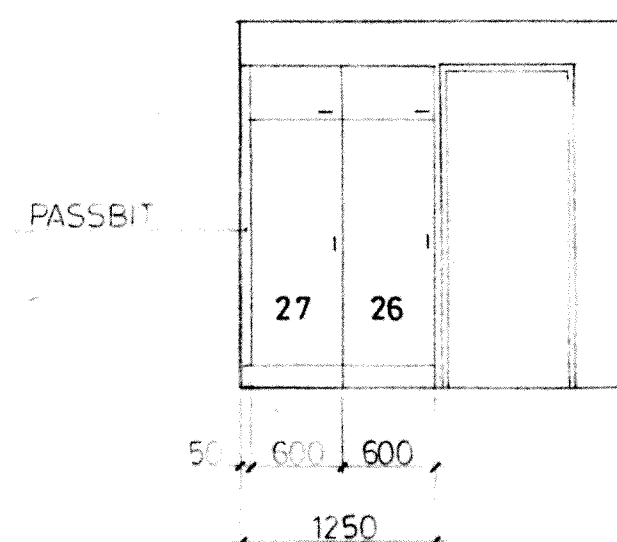


3-4

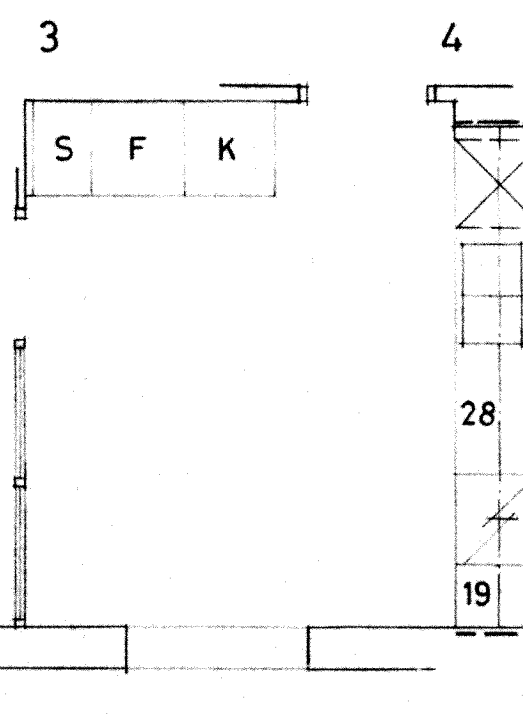

KÖK TYP C

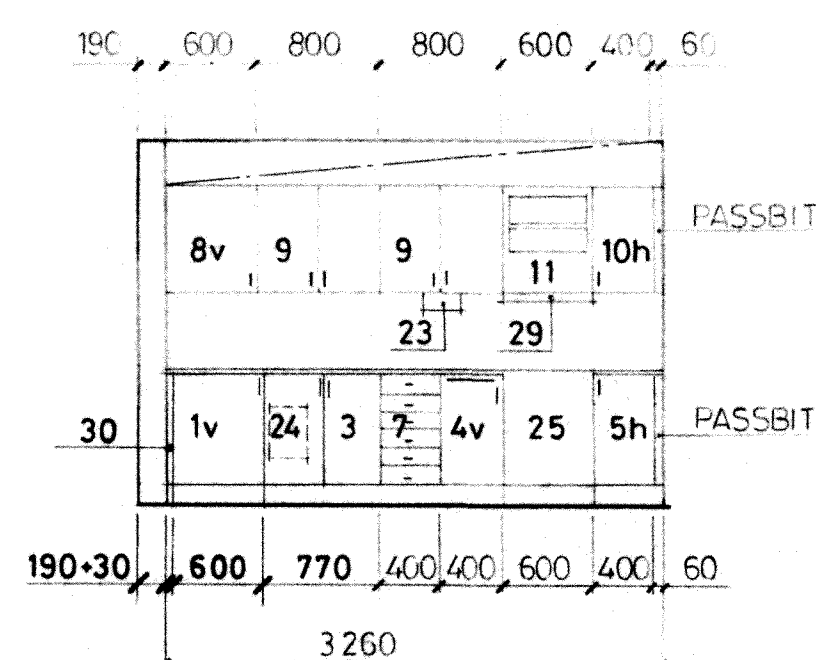

1-2

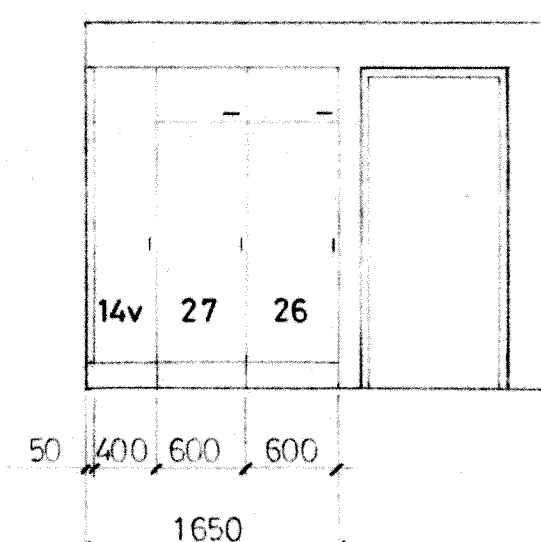

3-4


Litt	Benämning	Antal
1	Bänkskåp SE5:1	46 v 32 h
2	Bänkskåp-eryt SE5:2	14 v 24 h
3	Bänkskåp-disk SE 76:1	78
4	Bänkskåp DE4:1	46 v 32 h
5	Bänkskåp-eryt SE4:2	16 v 22 h
6	Bänkskåp DE5:1	1 v
7	Ladhurts SE4:3	79
8	Väggskåp SF2:1	77 v 82 h
9	Väggskåp SF3:1	156
10	Väggskåp SF1:1	42 v 37 h
11	Kryddhylla SF76:20	78
12	Atlas Trinette	2 vasken till vänster
13	Högsåp SG04:8 Förråringsskåp	14 v 24 h
14	Högsåp SG03:8 disk (190)	22 v 18 h
15	Högsåp SG4:3 sidaskåp	1 v 1 h
16	Högsåp BG2:1F	78 v 186 h
17	Högsåp BG2:2F	22 v 56 h
18	Högsåp BG2:3F	18 v 60 h
BÄNKSIVOR		
15	Bänkskiva 600x400	40
20	Bänkskiva 600x420	1
21	Bänkskiva 600x650	1
22	Bänkskiva 600x620	38
ÖVRIGT		
23	Hållare för hushållspapper	78
24	Avfallskorg	78
25	Spis F 161	78
26	Kyl HP 1211 + ØSK 550	45 v 33 h
27	Frys TF 1041 + ØSK 550	45 v 33 h
28	Diskbänk enl V-handl	78
29	Fläktkåpa enl V-handl	78
30	Gavel GE 1:2	78
31	Tvättbänk enl V-handl	14 v 24 h
32	Förkutmåtare WT 450	78
33	Tvättmaskin WT 38	78

Tillbehör i övrigt
enl Y31-002

6 hyllor varar 1 fot

sakel i liv med framkant skåp

--- = 3 SKIFT KAKEL
Kulör enl beskrivning
Vid spis kakel enl
rumsbeskrivning

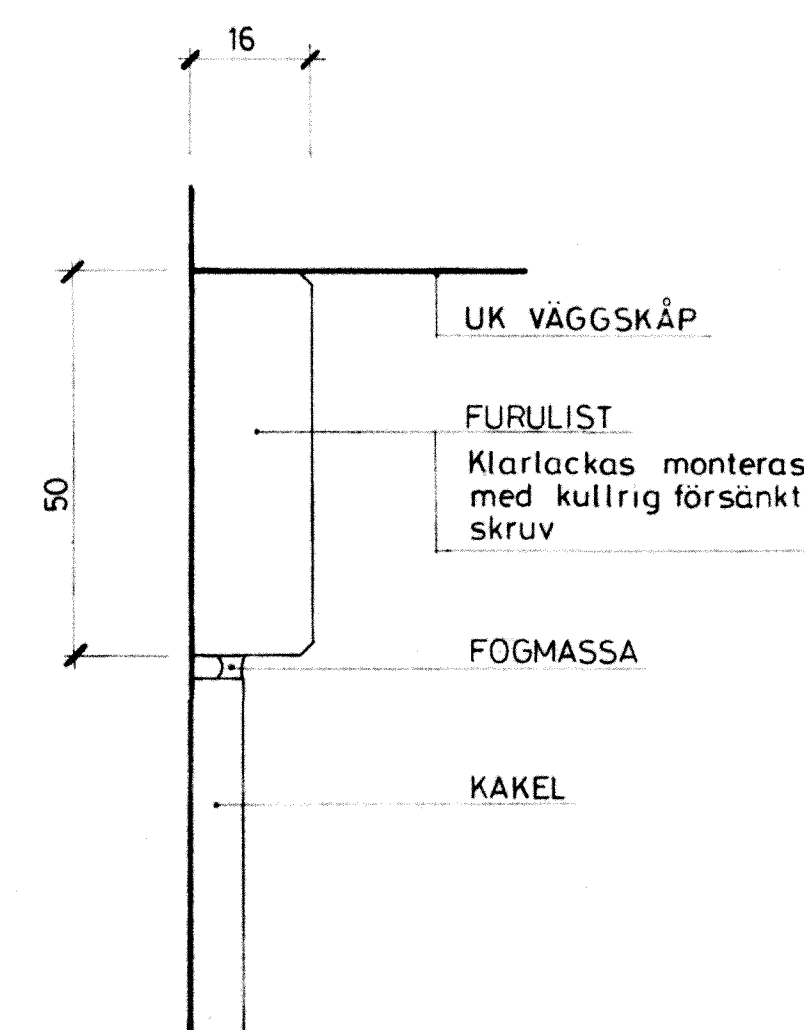

PRINCIPDETALJ SKALA 1:1

RIKSBYGGEN

PROJEKTERINGSKONTORET I MALMÖ
STADIONGATAN 10 TEL 040-801 60
BOX 8057 200 41 MALMÖ

white
White arkitekter AB • Malmö
Västergatan 23 • 211 21 Malmö • Tel 040-776 90

HANDLÄGGANDE
S ERIKSSON
MALMÖ 81-02-20

A REVELLÉ

KÄVLINGE
BOGESHOLMSOMRÅDET
KÄVLINGE 7

KÖKSUPPSTÄLLNING SKALA 1:50

KÖK TYP POS RITNINGSNR A6:5 REG

Sten Järberg