
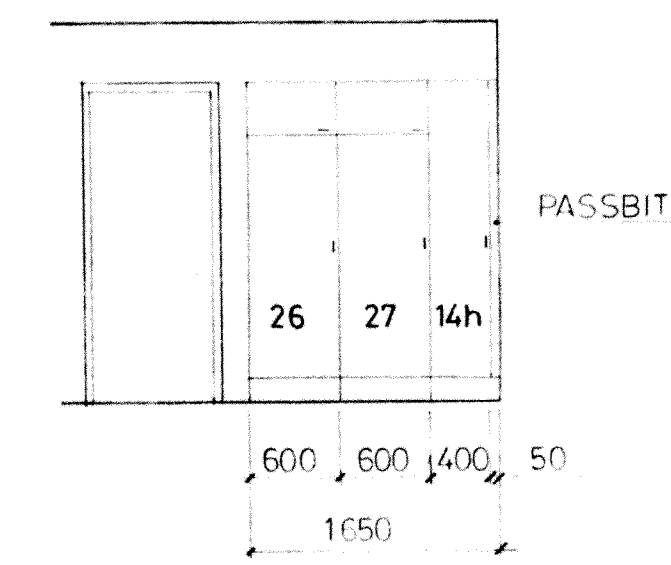
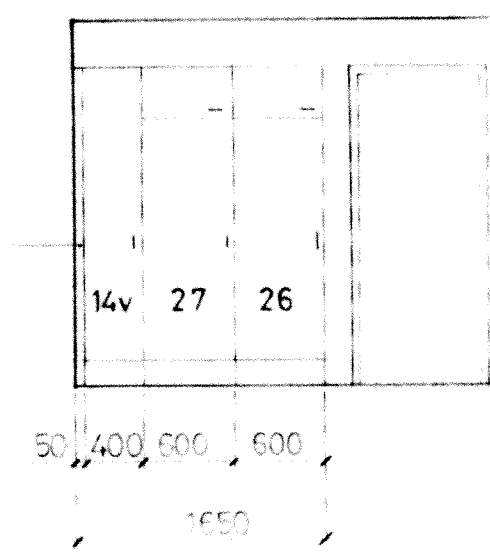


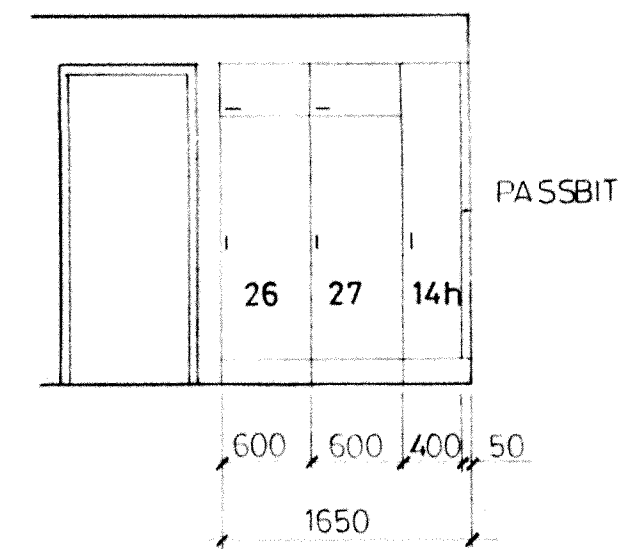

3- 4

 RIKSBYGGEN	
PROJEKTERINGSKONTORET I MALMÖ STADIONGATAN 10 TEL 040-801 60 BOX 8057 - 200 41 MALMÖ	
ANFÄRRE:	TEGN: _____
white White arkitekter AB • Malmö Västergatan 23 • 211 21 Malmö • Tel 040-776 90	
HANDLÄGGANDE S ERIKSSON	
R REVELLÉ	
MALMÖ 81-02-20	
<i>Sten Jönberg</i>	

REG	ART	REGISTRERINGEN AVSER	SIGN	DATUM
KÄVLINGE BOGESHOLMSOMRÅDET KÄVLINGE 7				
KÖKSUPPSTÄLLNING SKALA 1:50				
KOD TYP POS			RITNINGSMÅ	REG
			A6:6	