




KÖK TYP D

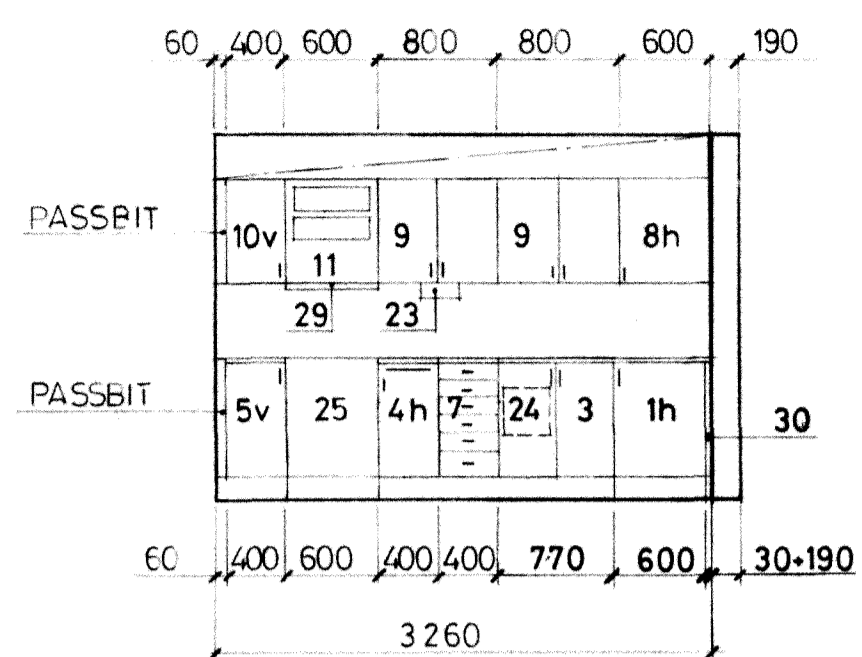


1-2

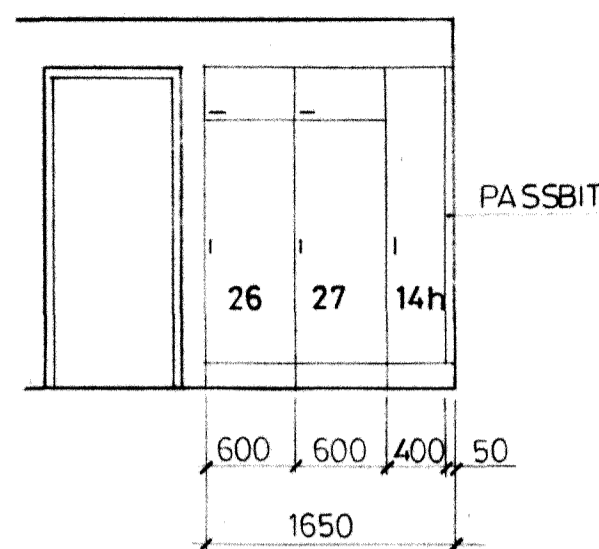


3-4

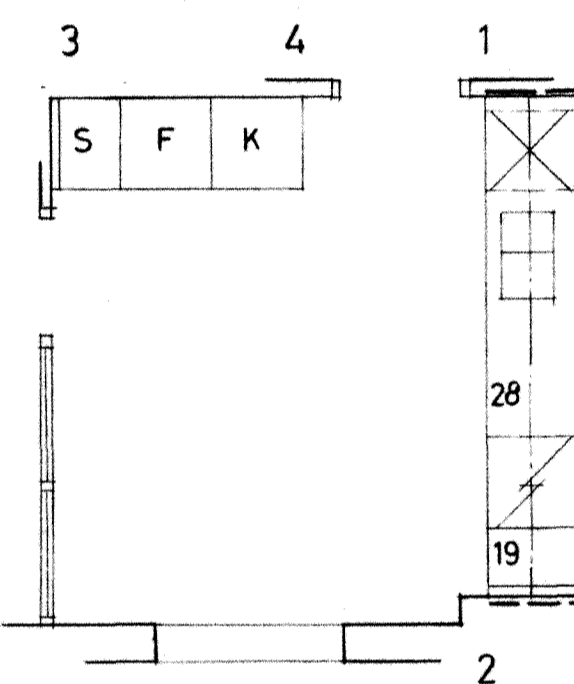


KÖK TYP E

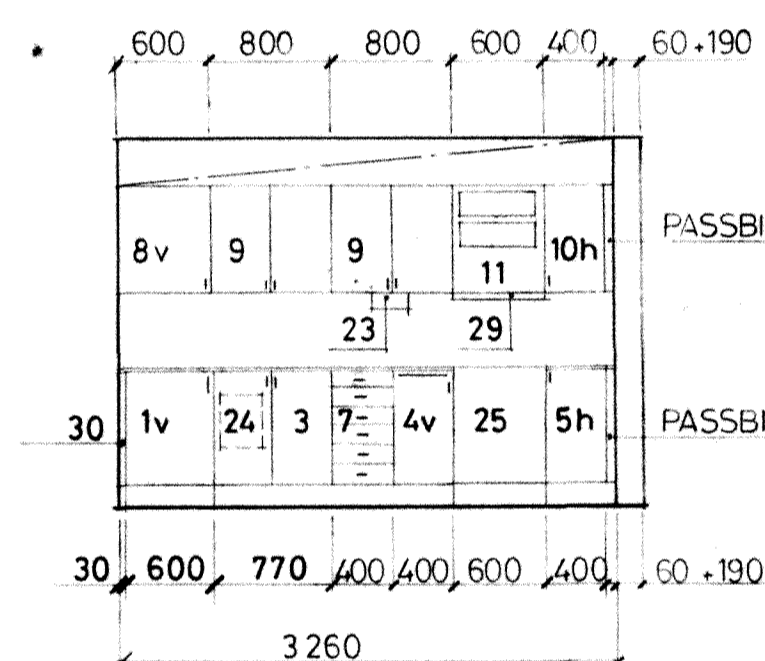


1-2

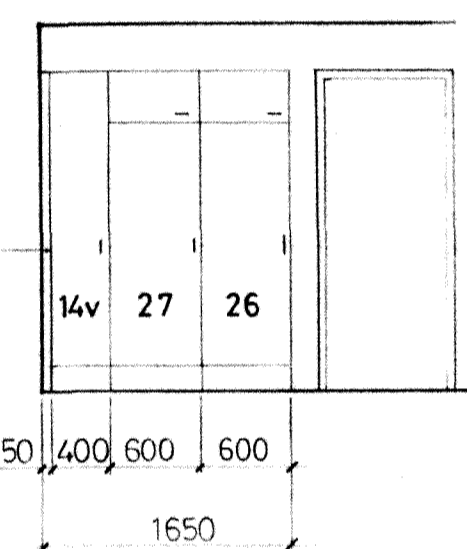


3-4

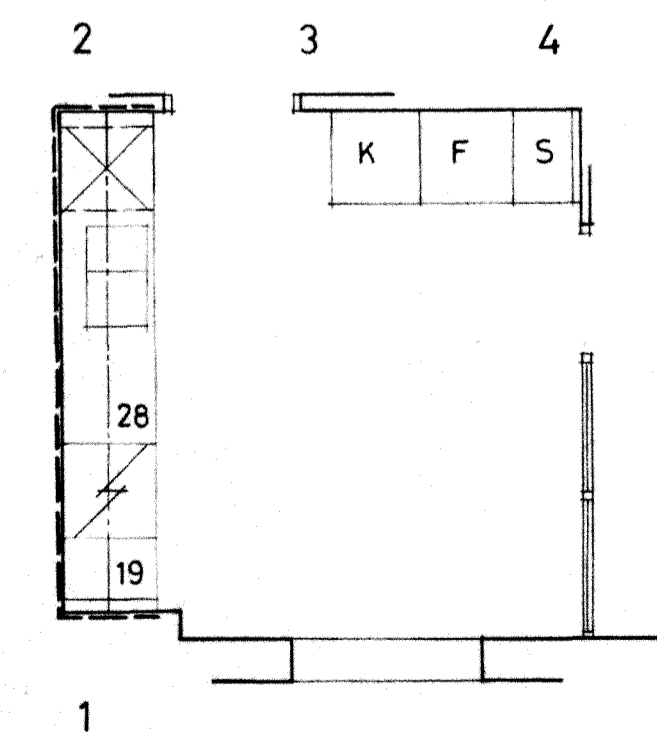

KÖK TYP F

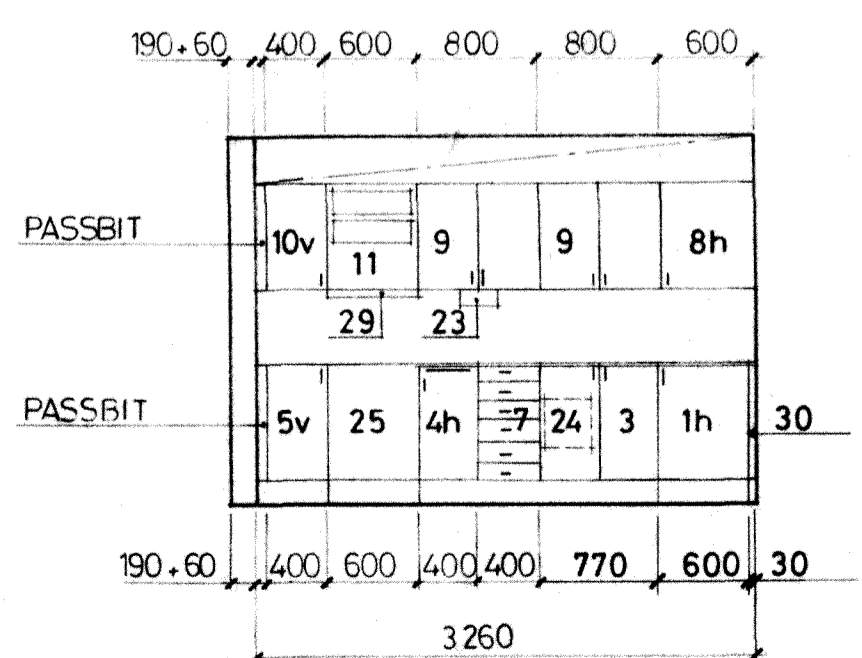

1-2

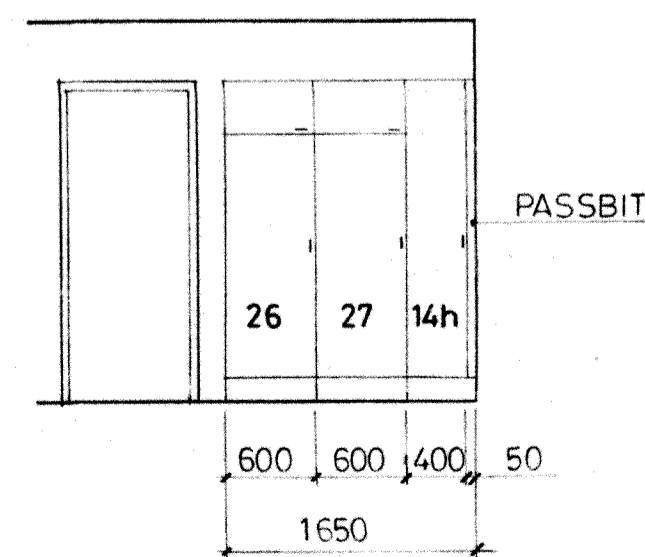

3-4

RIKSBYGGEN
 PROJEKTERINGSKONTORET I MALMÖ
 STADIONGATAN 10 TEL. 040-801 60
 BOX 8057 - 200 41 MALMÖ

ARBETARIG	EGEN	TIDAT	REG	ANT	REGISTRERINGEN AVSER	SIGN	DATUM
white White arkitekter AB • Malmö Västergatan 23 • 211 21 Malmö • Tel 040-776 90			KÄVLINGE BÖGESHOLMSOMRÅDET KÄVLINGE 7				
HANDLÄGGANDE S ERIKSSON			R REVELLÉ		KÖKSUPPSTÄLLNING SKALA 1:50		
MALMÖ 81-02-20			KOD TYP POS <i>Sten Jönberg</i>		RITNINGSHR A6:6		